SCHEMAT PROJEKTOWANEJ TABLICY 1TS – PARTER POM. RATOWNIKA

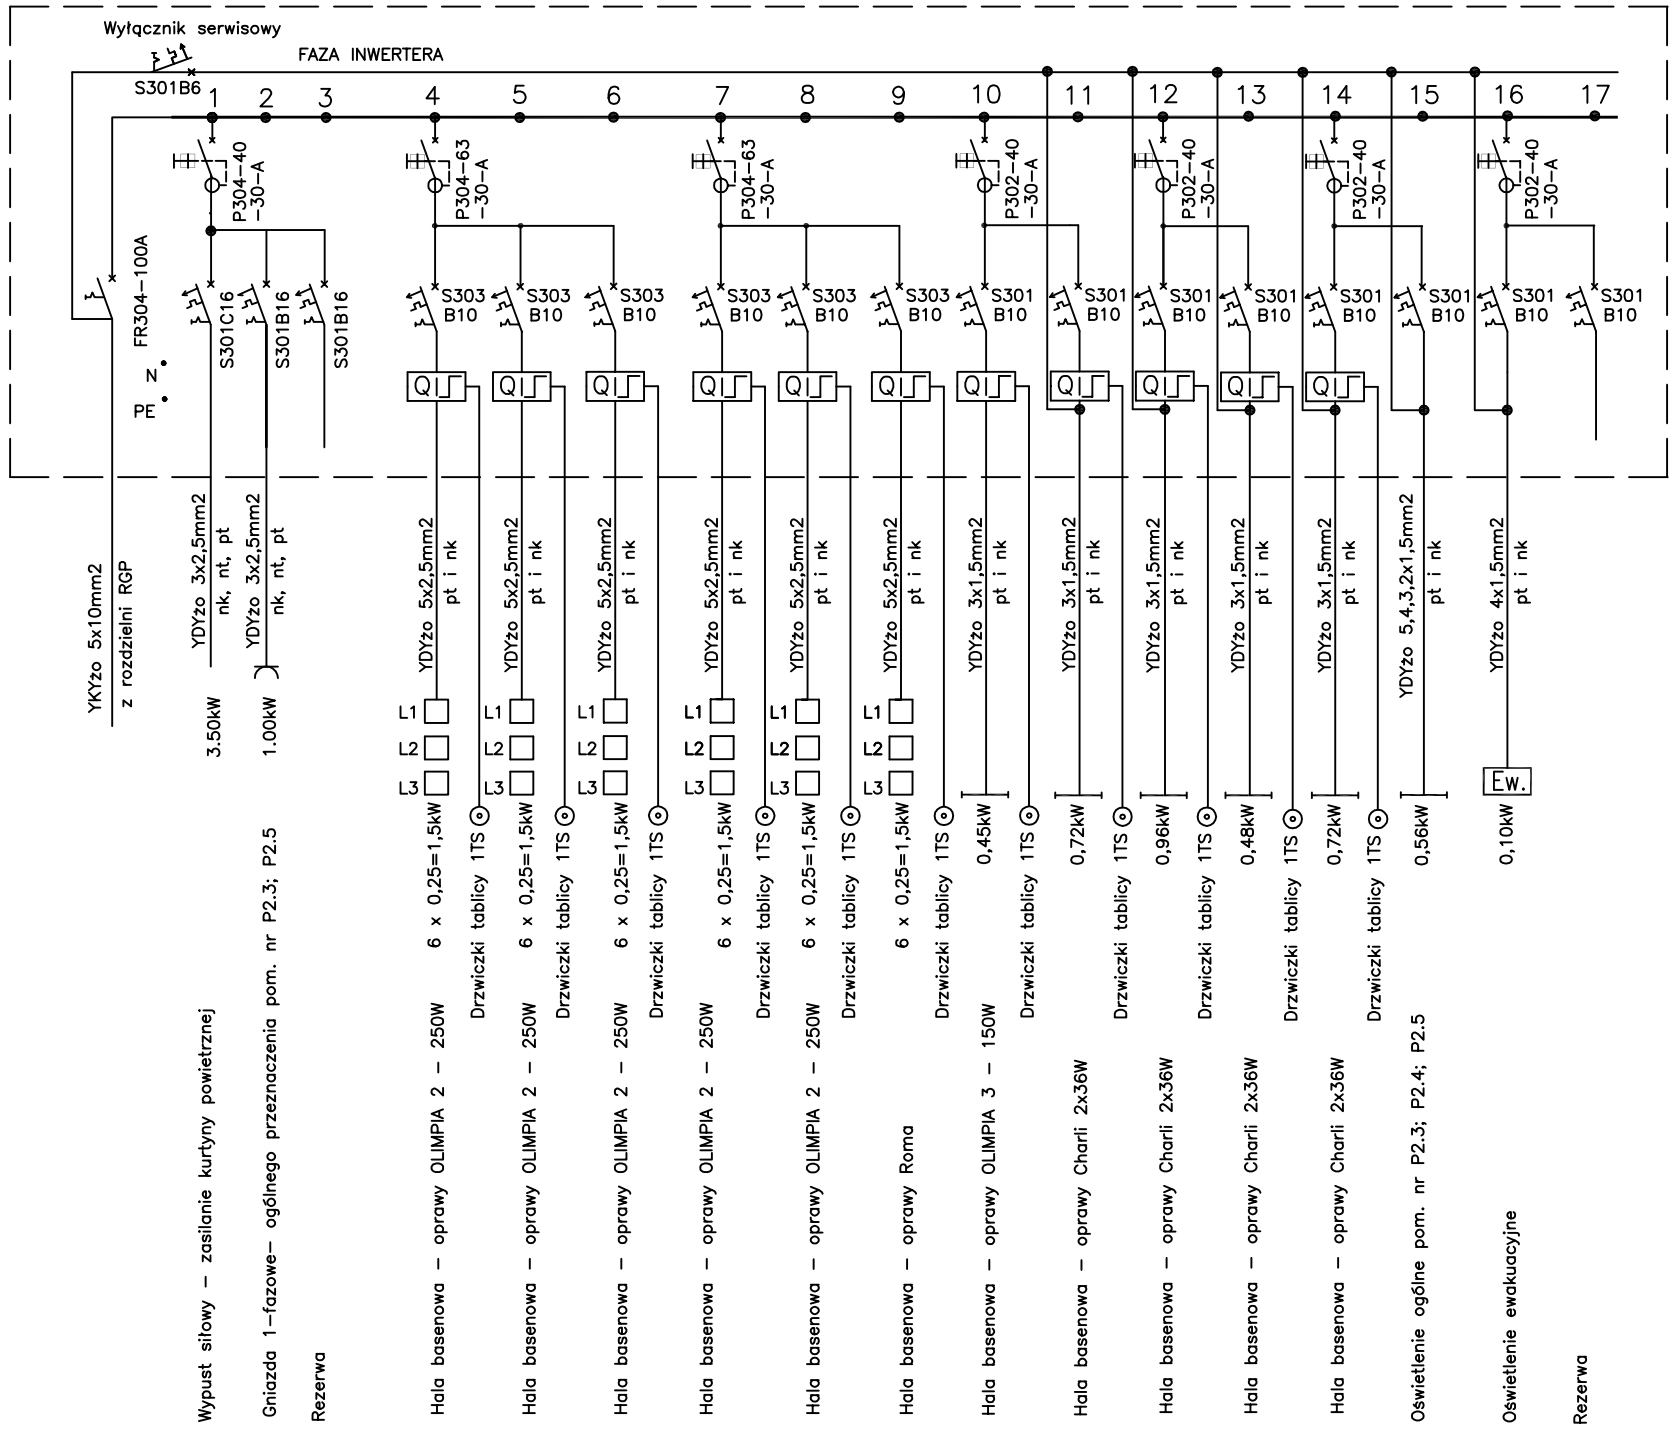

Pi=17,5kW k=0,65 Ps=11,4kW

Io=17,3A cosfi=0,93 U=400V

pt – instalacja podtynkowa
nt – instalacja natynkowa
nk – instalacja w korytku
nks – instalacja na konstrukcji (w listwie)

Rozdzielnica 1TS

1:10

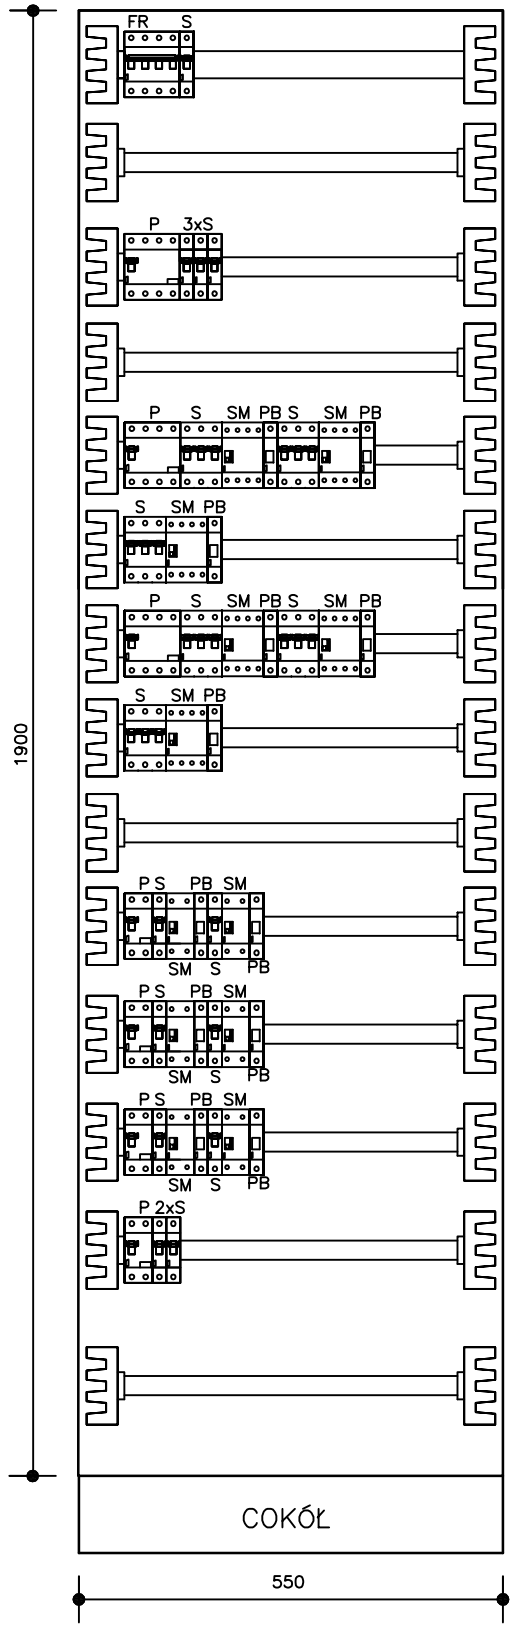

1. Rozdzielnica wolnostojąca XL195 prod. Legrand 1900x550x195
2. Powierzchnie boczne metalowe
3. Głębokość 195mm
4. IP 43 (drzwi z uszczelką)
5. Zamykane na kluczyk

Wyposażenie dobrać zgodnie z katalogiem Legranda 2005.

SIEĆ NN W UKŁADZIE TN-C,
INSTALACJE W BUDYNKU W UKŁADZIE TN-S

PAWEŁ TIEPŁOW – PRACOWNIA PROJEKTOWA
04-302 Warszawa, ul.Osowska 27 m.5 tel.fax:(22) 612 47 11
kom. 0-608-052-956 e-mail: tieplow@wp.pl

INWESTOR:
URZĄD GMINY USTRONIE MORSKIE
ul. Bolesława Chrobrego 68 78-111 Ustronie Morskie

TEMAT:
CENTRUM SPORTOWO-REKREACYJNE
w Ustroniu Morskim ul. Wojska Polskiego

PROJEKTANT: inż. Jarosław Sokołowski upr. nr KL-279/91	PODPIS
SPRAWDZIŁ: mgr inż. Zbigniew Tatarczuch upr. nr KL-255/91	
BRANŻA: ELEKTRYCZNA	DATA: 06.2006
FAZA: PROJEKT WYKONAWCZY	SKALA:
NAZWA RYSUNKU: SCHEMAT TABLICY 1TS POM. RATOWNIKA	NR RYSUNKU: E9