# ZESTAWIENIE POMIESZCZEŃ
# KĄPIELISKO - PAWILON

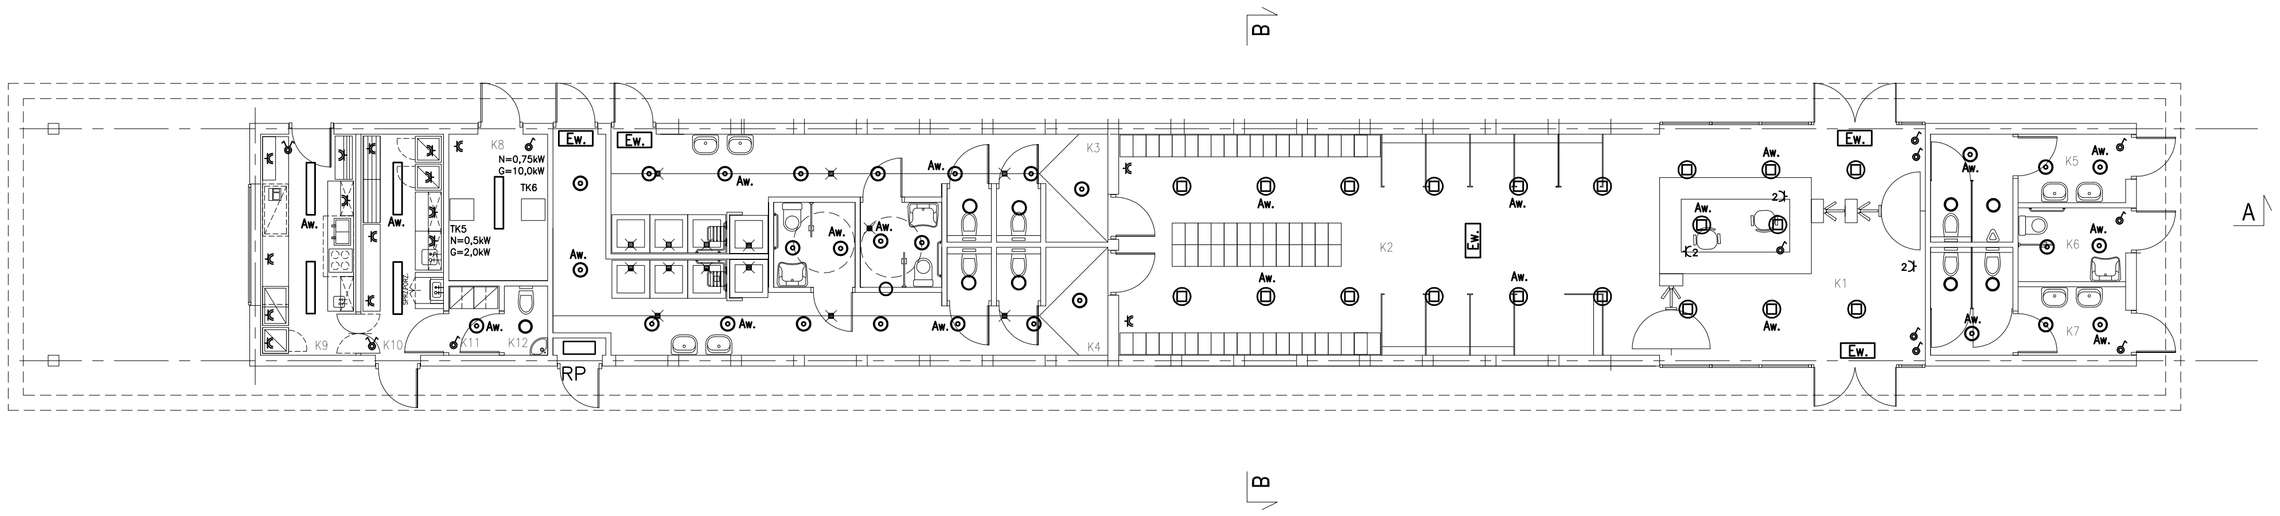


| L.P. | Zespół funkcjonalny, nazwa pomieszczenia | P.U. [m2] | posadzka | ściany | sufit | wys.pom. [m] |
|---|---|---|---|---|---|---|
| K1 | HALL WEJŚCIOWY, KASY | 39,40 | G | Tc | Tc | 3,10 |
| K2 | PRZEBIERALNIA | 58,85 | G | Tc | Tc | 3,00 |
| K3 | ZESPÓŁ SANITARNY MĘSKI | 27,05 | Cb | C | Tc | 3,10 |
| K4 | ZESPÓŁ SANITARNY DAMSKI | 31,80 | Cb | C | Tc | 3,10 |
| K5 | WC MĘSKI | 8,65 | G | C | Tc | 3,10 |
| K6 | WC DLA NIEPEŁNOSPRAWNYCH | 4,20 | G | C | Tc | 3,10 |
| K7 | WC DAMSKI | 8,65 | G | C | Tc | 3,10 |
| K8 | POMIESZCZENIE TECHNICZNE | 7,70 | G | Tc | Tc | 3,10 |
| K9 | BUFET | 11,20 | G | C | Tc | 3,10 |
| K10 | ZAPLECZA | 9,70 | G | C | Tc | 3,10 |
| K11 | SZATNIA | 1,65 | G | C | Tc | 3,10 |
| K12 | WC PERSONELU | 1,60 | G | C | Tc | 3,10 |
| | RAZEM POW. UŻYTKOWA BUDYNKU | 210,65 | | | | |

## LEGENDA

Opr. Neptun 2x36W IP65

Opr. Beryl N 1x18W IP44

Opr. Beryl N 2x18W IP44

Opr. Beryl N 2x26W IP44

Aw. — Moduł awaryjny 18–58W 2h.

Ew. — Opr. ewakuacyjna 8W 2h.

– łącznik p/t jednobiegunowy hermetyczny systemu OPTIMA f–my POLO

– łącznik p/t świecznikowy hermetyczny systemu OPTIMA f–my POLO

INSTALACJA OŚWIETLENIOWA

– Całość instalacji wykonać przewodem YDYżo 2,3,4,5x1,5mm2 układanym p/t , na korytkach nad sufitem podwieszonym, n/t w RL20
– Łączniki instalować na wysokości 1,4m

RP — Główna rozdzielnia basenu letniego

INSTALACJA GNIAZD WTYK. 230V I SIŁOWA 400V

Gniazdo 230V x2 (L+N+PE–ramka podwójna) p/t systemu OPTIMA f–my POLO

Gniazdo 230V (L+N+PE–ramka pojedyncza) p/t hermetyczne systemu OPTIMA f–my POLO

Gniazdo 230V x2 (L+N+PE–ramka podwójna) p/t hermetyczne systemu OPTIMA f–my POLO

– Instalacja gniazd wtykowych 230V YDYżo 3x2,5mm2 układanym p/t , na korytkach nad sufitem podwieszonym, n/t w RL20 (korytarze i pomieszczenia wys. montażu 0,3m) (pomieszczenia "mokre" wys. montażu nad ujęciami wody)
– Instalacja siłowa 400V YDYżo lub YKYżo (pięciożyłowe) p/t układanym p/t , na korytkach nad sufitem podwieszonym, n/t w RL

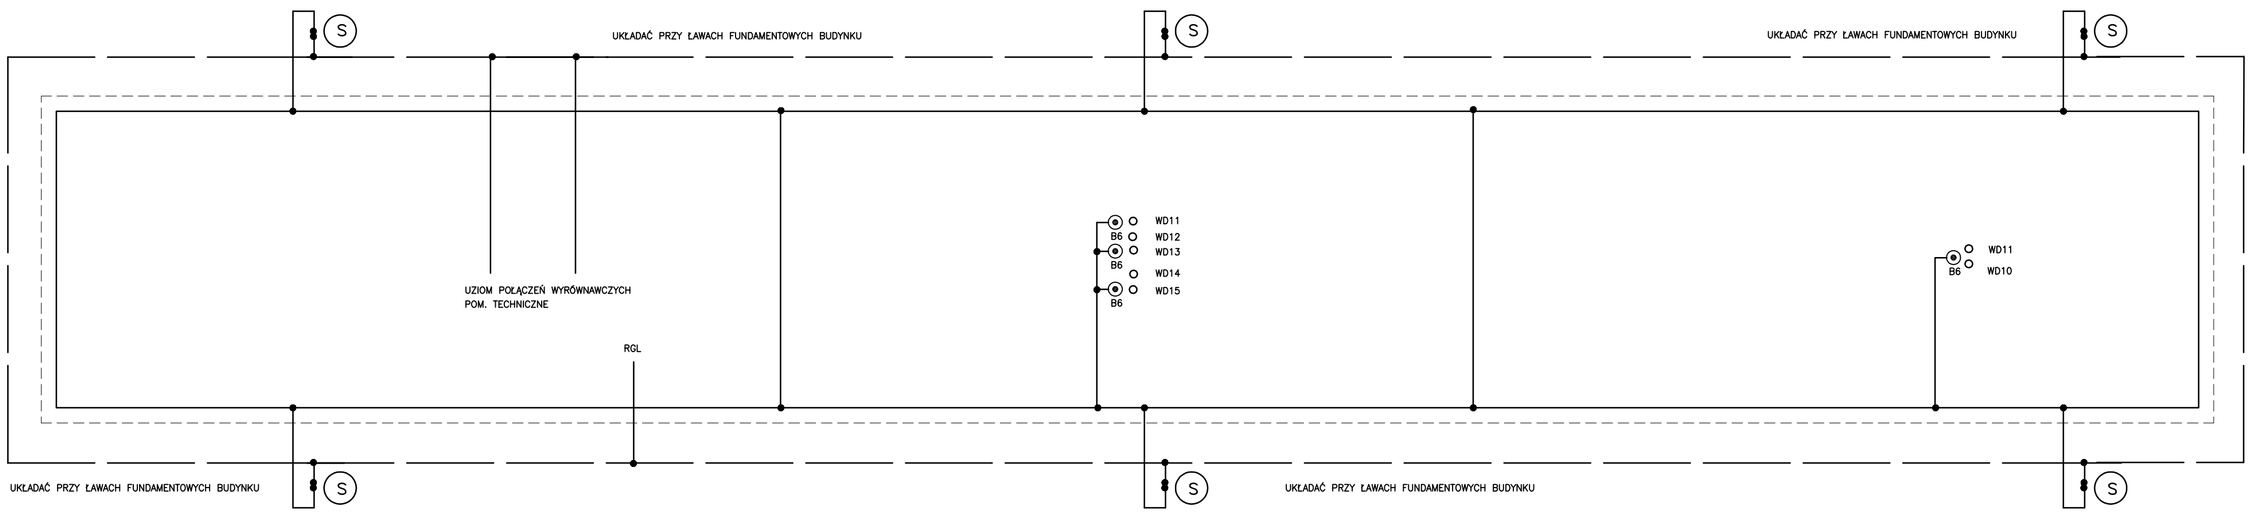


SIEĆ NN I INSTALACJE W BUDYNKU W UKŁADZIE TN

## OZNACZENIA

ZWODY POZIOME – NA WSPORNIKACH KLEJONYCH Z DFe/Zn 8mm
PIONOWE – DFe/Zn 8mm MONTOWANE POD ELEWACJĄ W RURZE RL20

UZIOM OTOKOWY Z PŁASKOWNIKA Fe/Zn 30x4mm
UKŁADAĆ PRZY ŁAWACH FUNDAMENTOWYCH BUDYNKU

WENTYLATOROWNIA – POŁACZENIA WYRÓWNAWCZE – PŁASKOWNIKIEM Fe/Zn 25x4mm

S — ZACISK PROBIERCZY W STUDZIENKACH KONTROLNYCH MONTOWANYCH W POZIOMIE TERENU, CHODNIKÓW LUB DRÓG PRZY ŚCIANIE BUDYNKU

POŁĄCZENIE ZE ZŁĄCZEM ZKP i TABLICA TG – PŁASKOWNIKIEM Fe/Zn 25x4mm

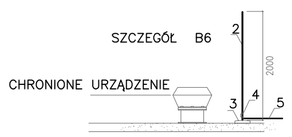


2. Maszt stalowy odgromowy
3. Obciążniki betonowe
4. Złącze do przyłączenia instalacji odgromowej
5. Zwód poziomy drut Fe/Zn ø 8mm


PAWEŁ TIEPŁOW – PRACOWNIA PROJEKTOWA
04–302 Warszawa, ul.Osowska 27 m.5 tel.fax:(22) 612 47 11
kom. 0–608–052–956 e–mail: tieplow@wp.pl


INWESTOR:
URZĄD GMINY USTRONIE MORSKIE
ul. Bolesława Chrobrego 68 78–111 Ustronie Morskie

TEMAT:
CENTRUM SPORTOWO–REKREACYJNE
w Ustroniu Morskim ul. Wojska Polskiego

| | |
|---|---|
| PROJEKTANT: inż. Jarosław Sokołowski, Upr. projektowe KL–279/91 | PODPIS |
| SPRAWDZIŁ: mgr inż. Zbigniew Tatarczuch, Upr. projektowe KL–255/91 | PODPIS |
| BRANŻA: ELEKTRYCZNA | DATA: 06.2006 |
| FAZA: PROJEKT BUDOWLANY | SKALA: 1 : 100 |
| NAZWA RYSUNKU: INSTALACJE ELEKTRYCZNE PAWILON, INSTALACJA ODGROMOWA PAWILON | NR RYSUNKU: E6 |