



RP--ETAP I PAWILON

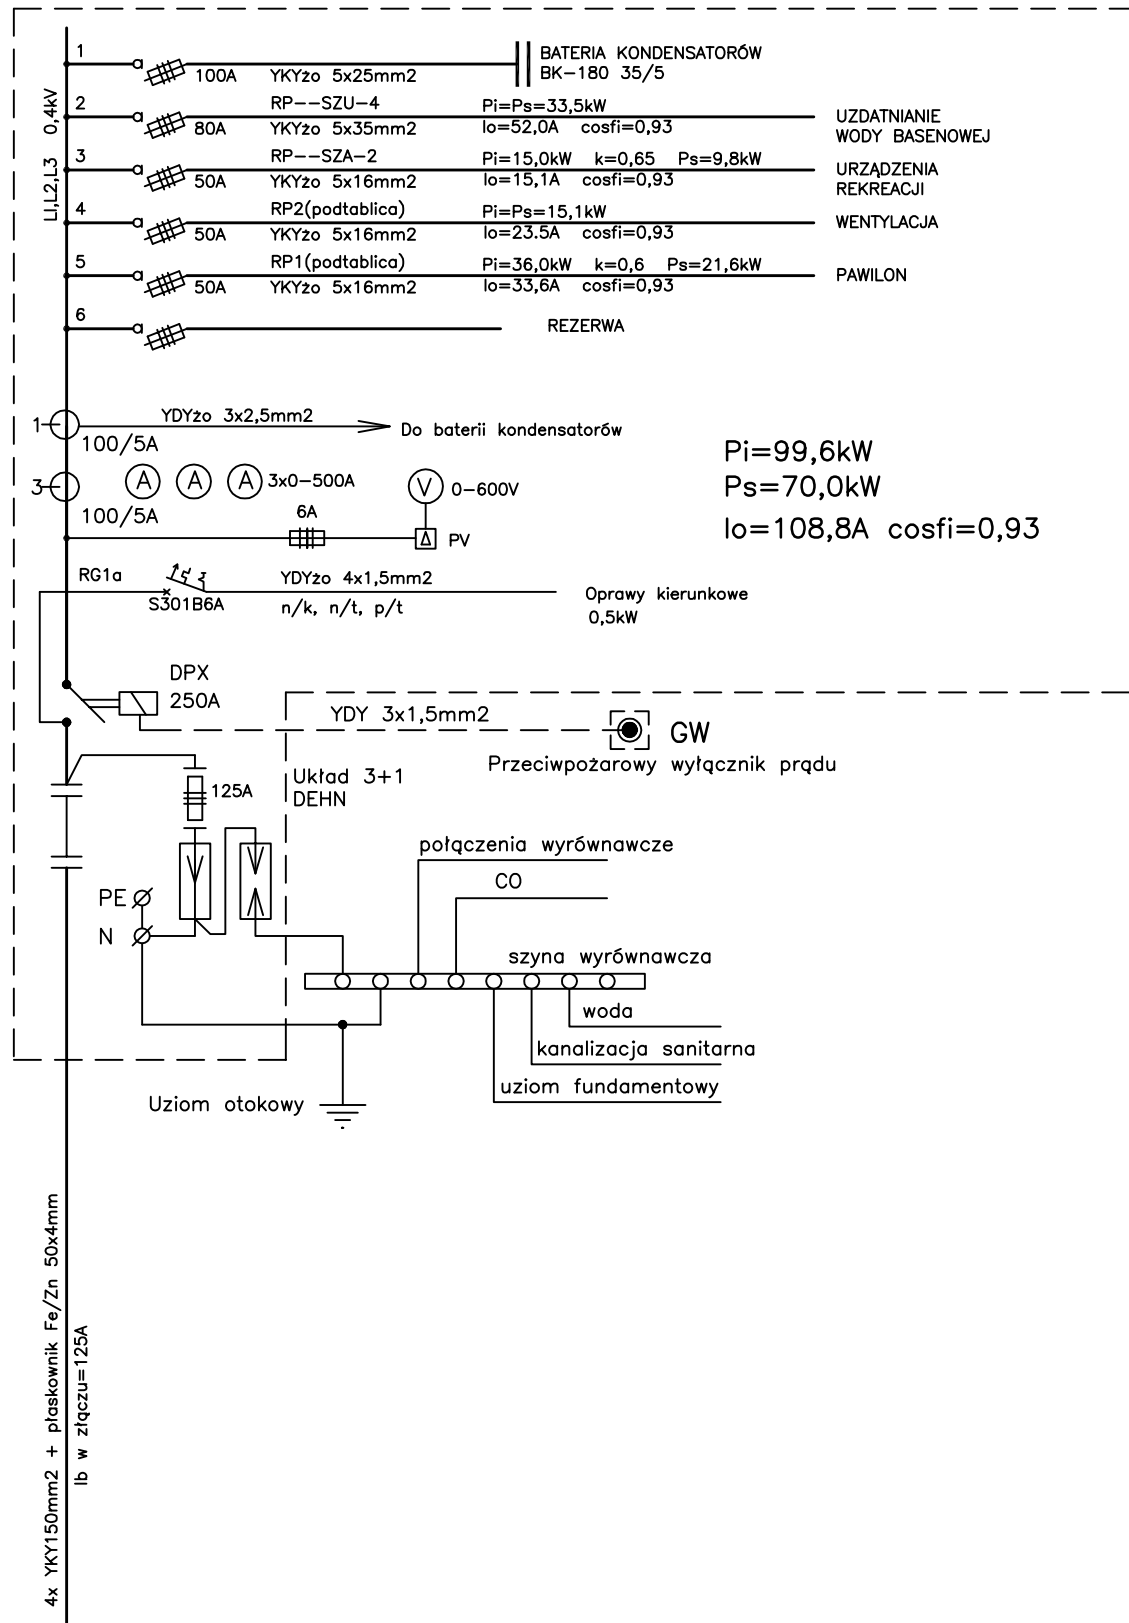

DO ZKP WG ODRĘBNEGO OPRACOWANIA  
ENERGA SA KOŁOBRZEG

Rozdzielnia RP  
skala 1:10

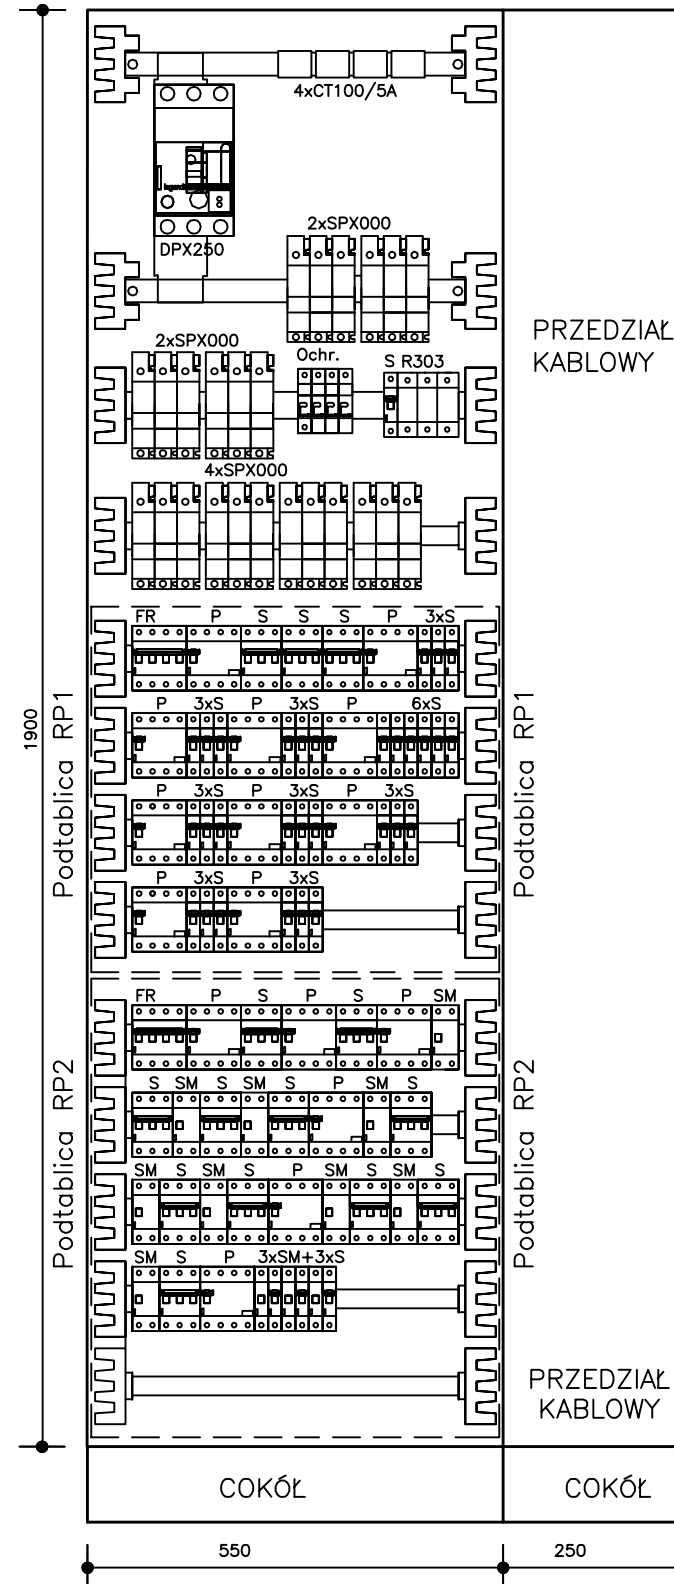

1. Rozdzielnica wolnostojąca XL195 prod. Legrand 1900x550x195
  2. Powierzchnie boczne metalowe
  3. Głębokość 195mm
  4. IP 43 (drzwi z uszczelką)
  5. Zamykane na klucz
- Wyposażenie dobrać zgodnie z katalogiem Legranda 2005.

SIEĆ NN I INSTALACJE W BUDYNKU W UKŁADZIE TN

PAWEŁ TIEPŁOW – PRACOWNIA PROJEKTOWA  
04-302 Warszawa, ul.Osowska 27 m.5 tel.fax:(22) 612 47 11  
kom. 0-608-052-956 e-mail: tiepłow@wp.pl

INWESTOR:  
URZĄD GMINY USTRONIE MORSKIE  
ul. Bolesława Chrobrego 68 78-111 Ustronie Morskie

TEMAT:  
CENTRUM SPORTOWO-REKREACYJNE  
w Ustroniu Morskim ul. Wojska Polskiego

PROJEKTANT: inż. Jarosław Sokołowski  
UPR. projektowe KL-279/91  
PODPIS

SPRAWDZIŁ: mgr inż. Zbigniew Tatarczuch  
UPR. projektowe KL-255/91  
PODPIS

BRANŻA: ELEKTRYCZNA  
DATA: 08.2006

FAZA: PROJEKT WYKONAWCZY  
SKALA:

NAZWA RYSUNKU: SCHEMAT ROZDZIAŁU ENERGII  
NR RYSUNKU: E1