



SCHEMAT PODTABLICY RP1 – część siłowa i oświetleniowa

TABLICA RP PAWILON

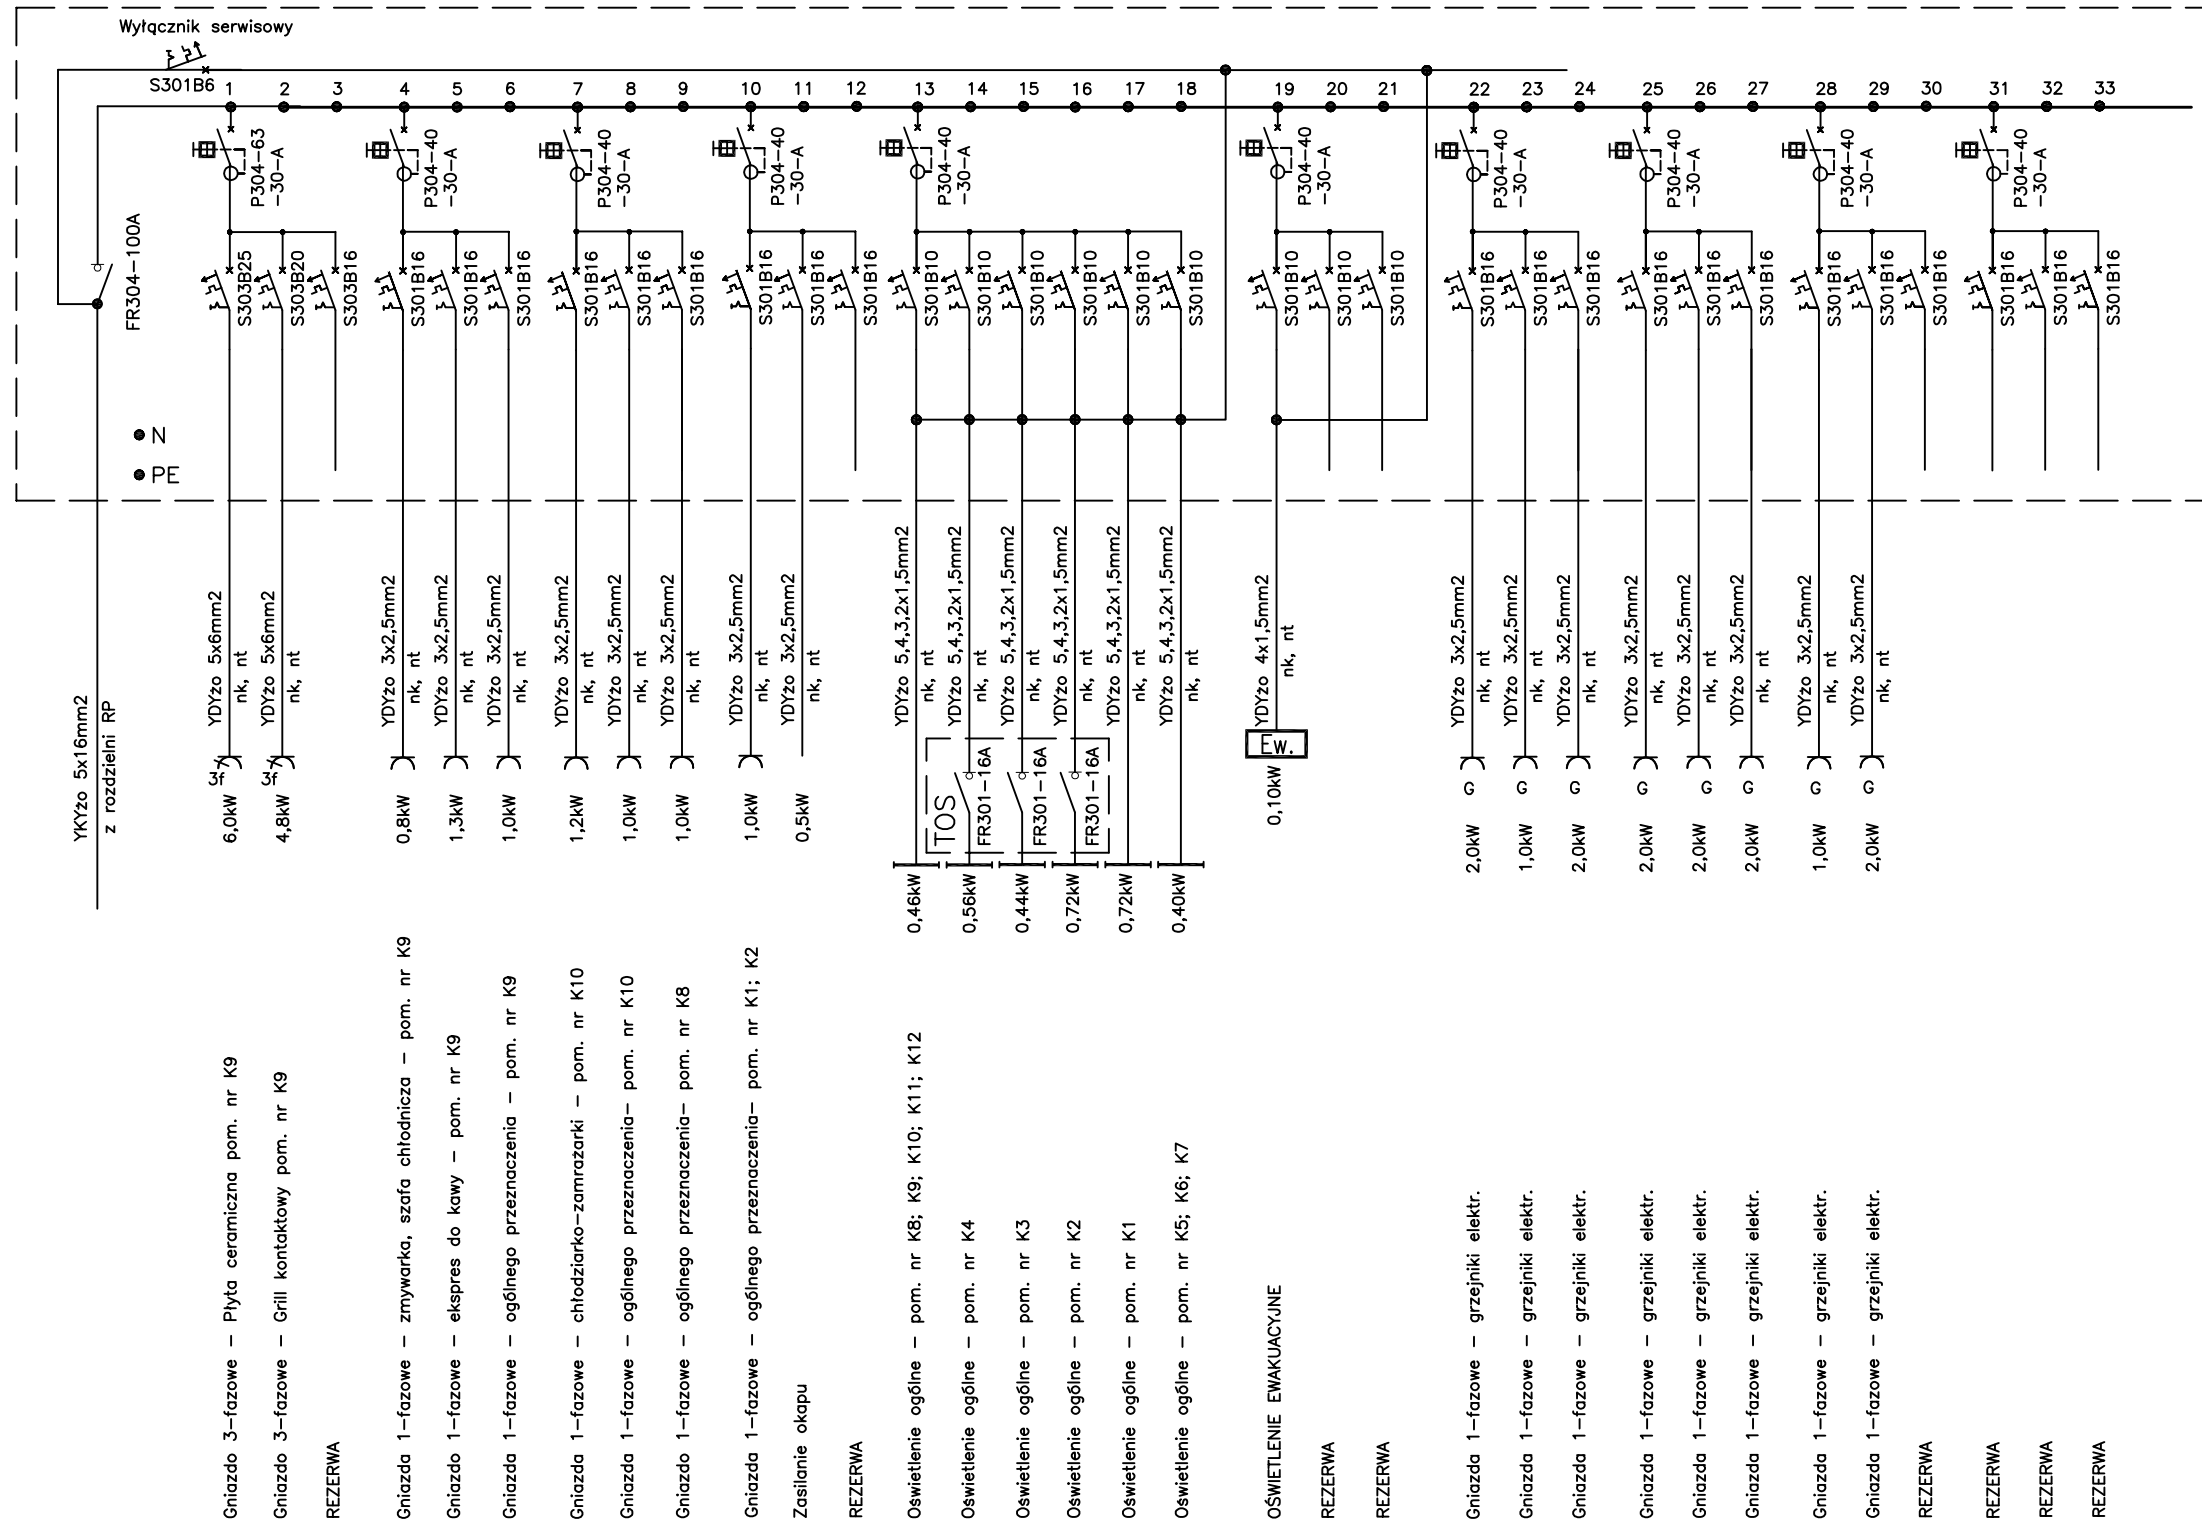

TOS – Tablica sterowania oświetleniem

Tablica TOS sterowania oświetleniem skala 1:10

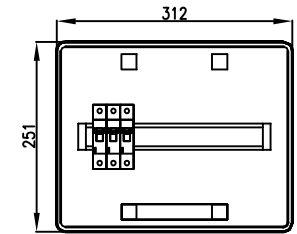

1. Tablica RN 55 – 1x12 modułów firmy Legrand
 2. Głębokość 143mm
 3. IP 55
 4. Zamykane na kluczyk
- Wyposażenie dobrać zgodnie z katalogiem Legranda 2005.

$$P_i=36,0\text{kW} \quad k=0,6 \quad P_s=21,6\text{kW}$$

$$I_o=33,6\text{A} \quad \cos\phi_i=0,93 \quad U=400\text{V}$$

SIEĆ NN I INSTALACJE W BUDYNKU W UKŁADZIE TN

PAWEŁ TIEPŁOW – PRACOWNIA PROJEKTOWA
04-302 Warszawa, ul.Osowska 27 m.5 tel.fax:(22) 612 47 11
kom. 0-608-052-956 e-mail: tieplov@wp.pl

INWESTOR:

URZĄD GMINY USTRONIE MORSKIE
ul. Bolesława Chrobrego 68 78-111 Ustronie Morskie

TEMAT:

CENTRUM SPORTOWO-REKREACYJNE
w Ustroniu Morskim ul. Wojska Polskiego

PROJEKTANT:

inż. Jarosław Sokołowski
Upr. projektowe KL-279/91

PODPIS

SPRAWDZIŁ:

mgr inż. Zbigniew Tatarczuch
Upr. projektowe KL-255/91

PODPIS

BRANŻA:

ELEKTRYCZNA

DATA:

08.2006

FAZA:

PROJEKT WYKONAWCZY

SKALA:

NAZWA RYSUNKU:

SCHEMAT PODTABLICY RP1

NR RYSUNKU:

E3