


SCHEMAT PODTABLICY RP2 WENTYLACJA

TABLICA RP PAWILON

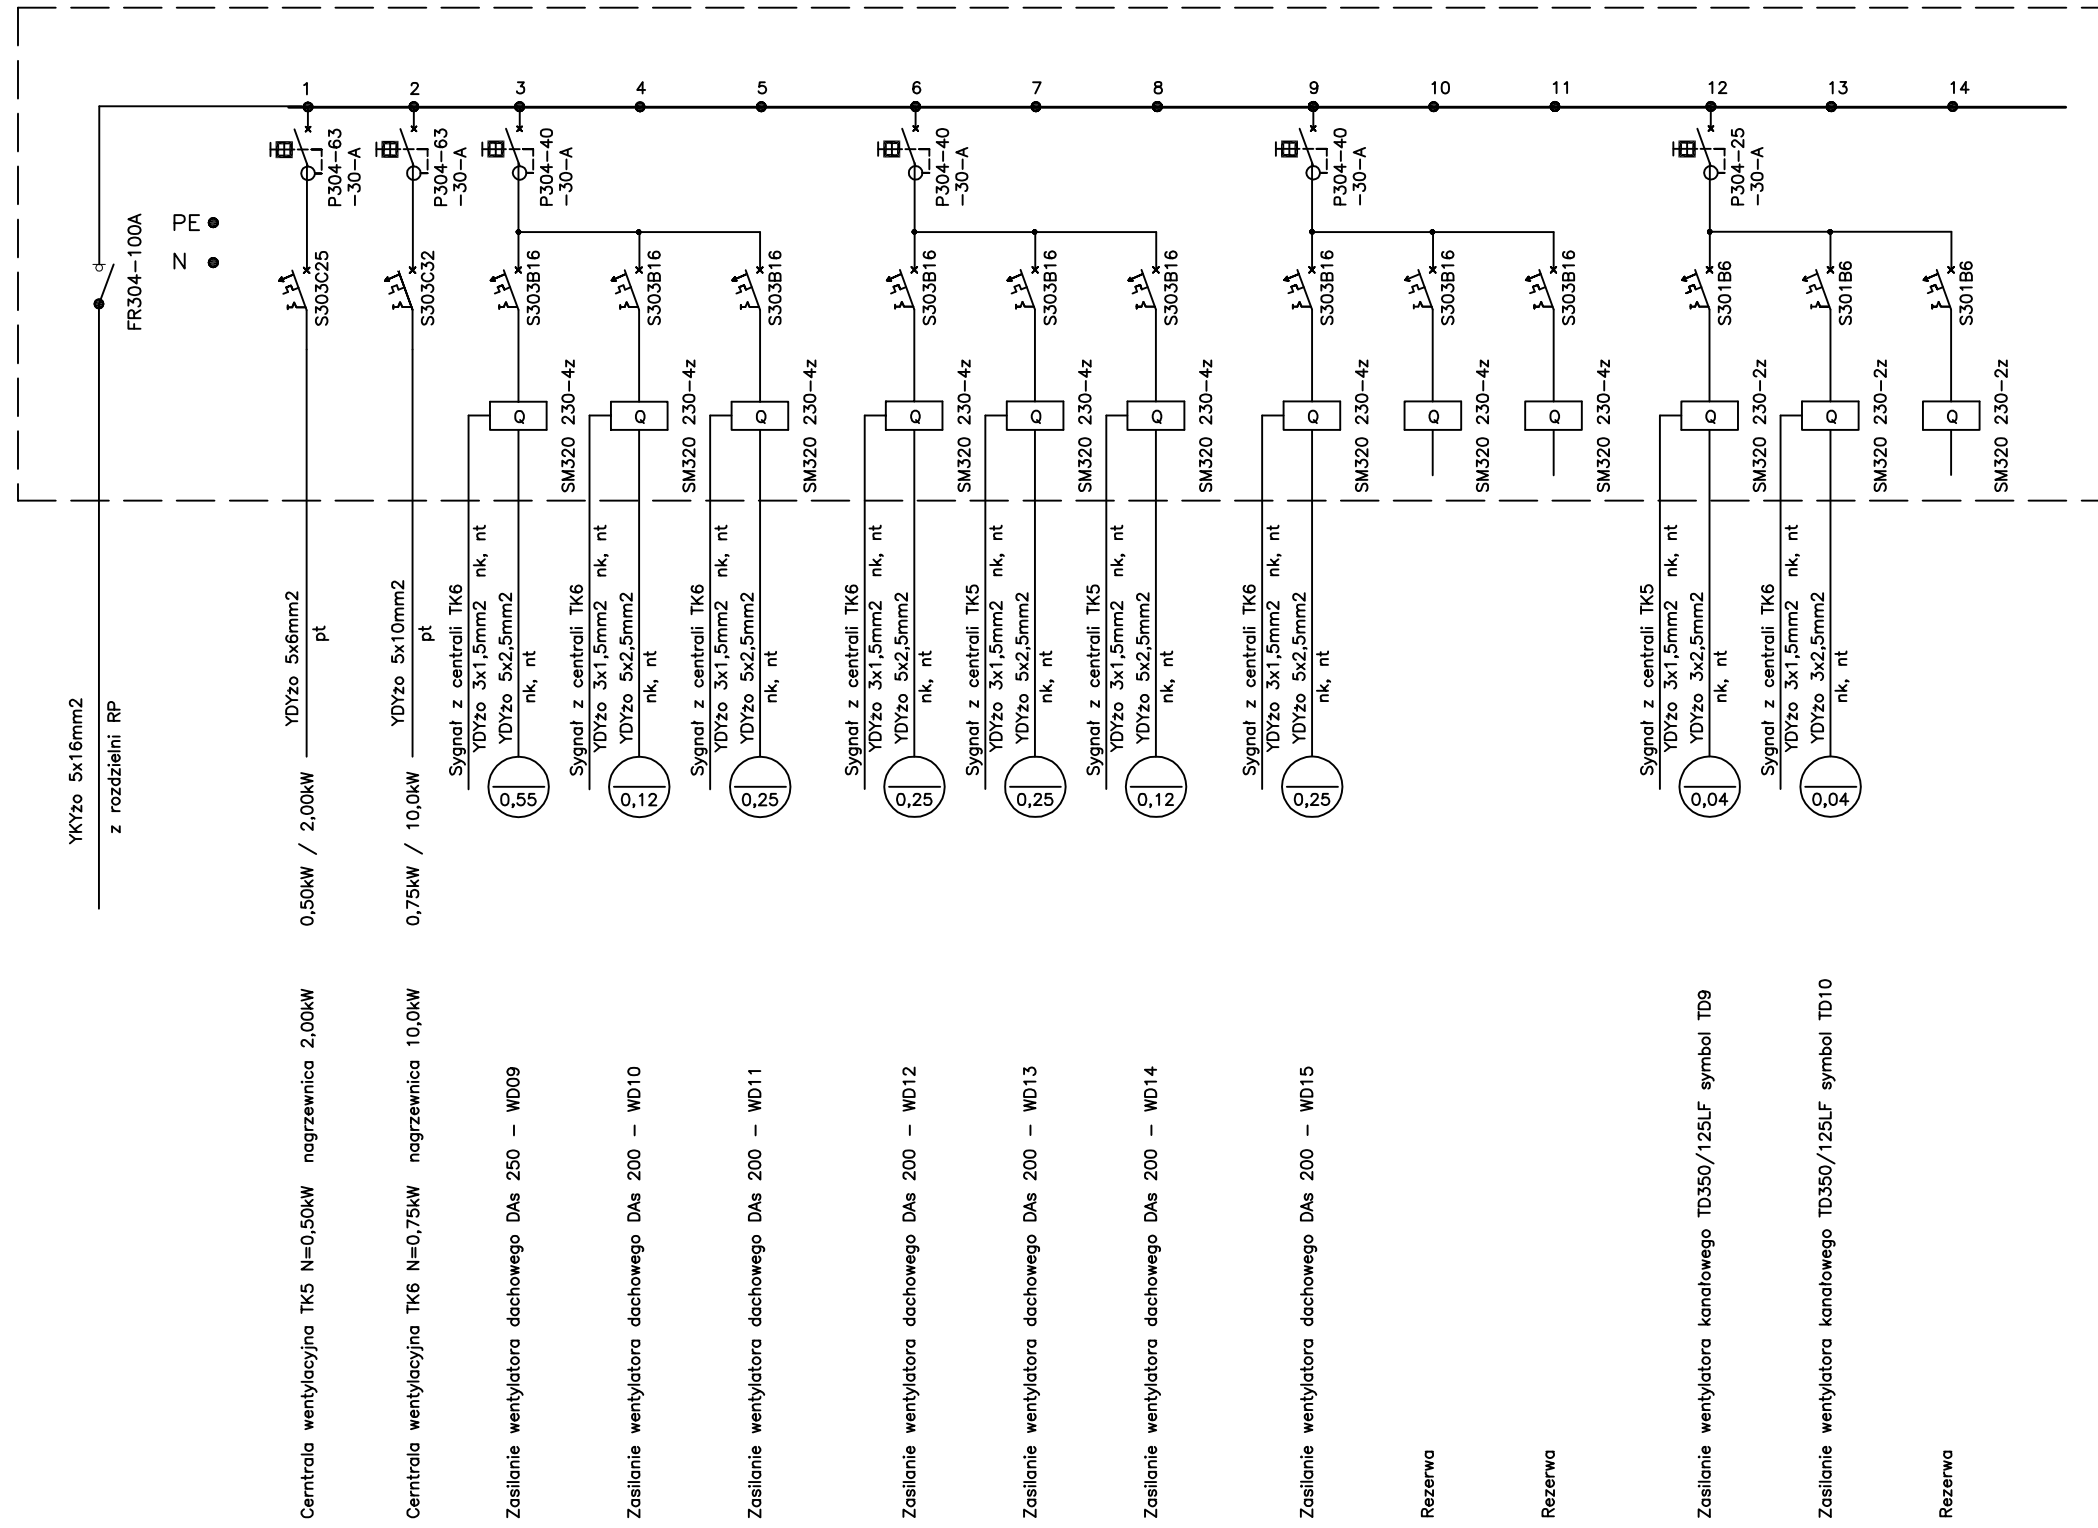

Pi = Ps = 15,1kW
I₀=23,5A cosφ=0,93 U=400V

SIEĆ NN I INSTALACJE W BUDYNKU W UKŁADZIE TN

PAWEŁ TIEPŁOW – PRACOWNIA PROJEKTOWA 04-302 Warszawa, ul.Osowska 27 m.5 tel.fax:(22) 612 47 11 kom. 0-608-052-956 e-mail: tiepłow@wp.pl	
INWESTOR: URZĄD GMINY USTRONIE MORSKIE ul. Bolesława Chrobrego 68 78-111 Ustronie Morskie	
TEMAT: CENTRUM SPORTOWO-REKREACYJNE w Ustroniu Morskim ul. Wojska Polskiego	
PROJEKTANT: inż. Jarosław Sokołowski Upr. projektowe KL-279/91	PODPIS
SPRAWDZIŁ: mgr inż. Zbigniew Tatarczuch Upr. projektowe KL-255/91	PODPIS
BRANŻA: ELEKTRYCZNA	DATA: 08.2006
FAZA: PROJEKT WYKONAWCZY	SKALA:
NAZWA RYSUNKU: SCHEMAT PODTABLICY RP2 WENTYLACJA	NR RYSUNKU: E4