


ETAP I

AKSONOMETRIA INSTALACJI GAZU

SKALA 1:100

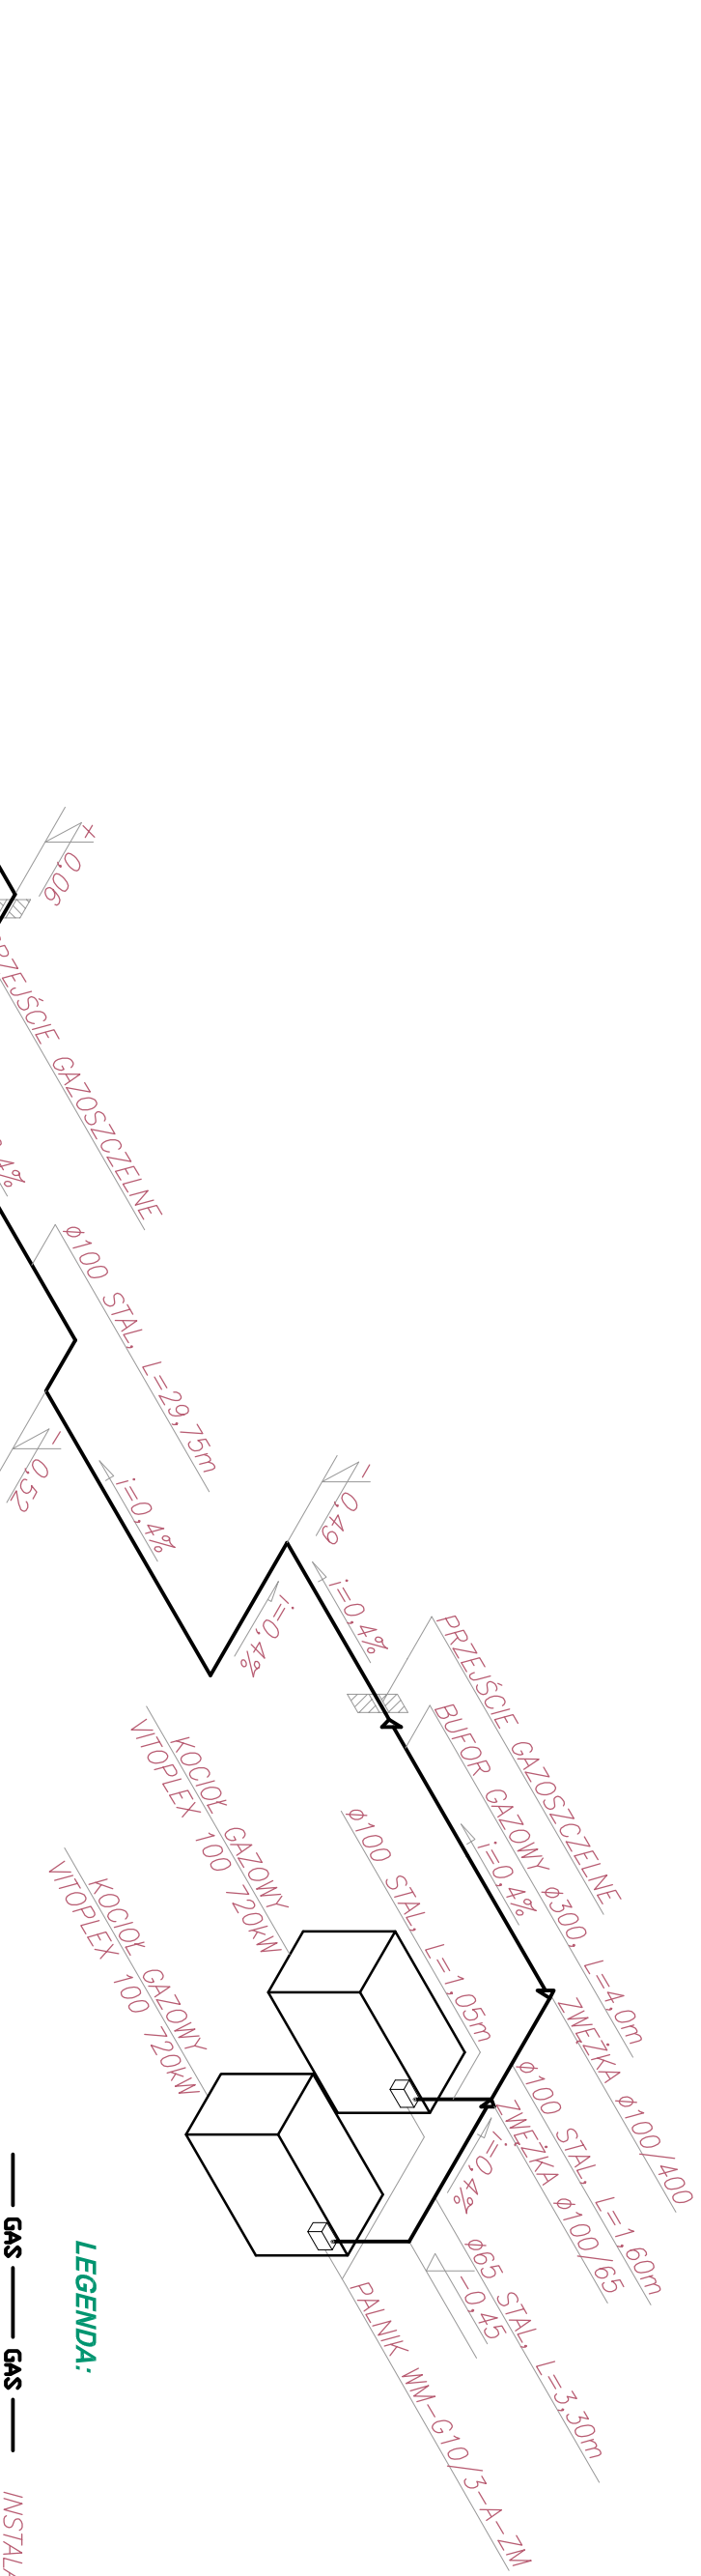

LEGENDA:

— GAS — GAS — INSTALACJA GAZU

PAWEŁ TIEPŁOW - PRACOWNIA PROJEKTOWA 04-302 Warszawa, ul. Osowska 27 m.5 tel:fax:(22) 612 47 11 kom. 0-608-052-956 e-mail: tiepłow@wp.pl	
INWESTOR: URZĄD GMINY USTRONIE MORSKIE ul. Bolesława Chrobrego 68 78-111 Ustronie Morskie	
TEMAT: CENTRUM SPORTOWO-REKREACYJNE w Ustroniu Morskim ul. Wojska Polskiego	
GLÓWNY PROJEKTANT: nr upr. KL-166/89 mgr inż. EMILIA LASKOWSKA	PODPIS:
PROJEKTANCI: mgr inż. P.ĆWIEK mgr inż. P.NOWIŃSKI mgr inż. M. KWIECZKO	PODPIS:
SPRAWDZIŁ: nr upr. KL-208,209/86 mgr inż. PIOTR SKRZYPEK	PODPIS:
BRANŻA: INSTALACJE SANITARNE	DATA: 08.2006
FAZA: PROJEKT WYKONAWCZY	SKALA: 1 : 100
NAZWA RYSUNKU: AKSONOMETRIA INSTALACJI GAZU	NR RYSUNKU: G-2