


WYWIETRZAK DACHOWY
TYP WLO - 315
UNIWERSAL

RZUT KOTŁOWNI SKALA 1:100

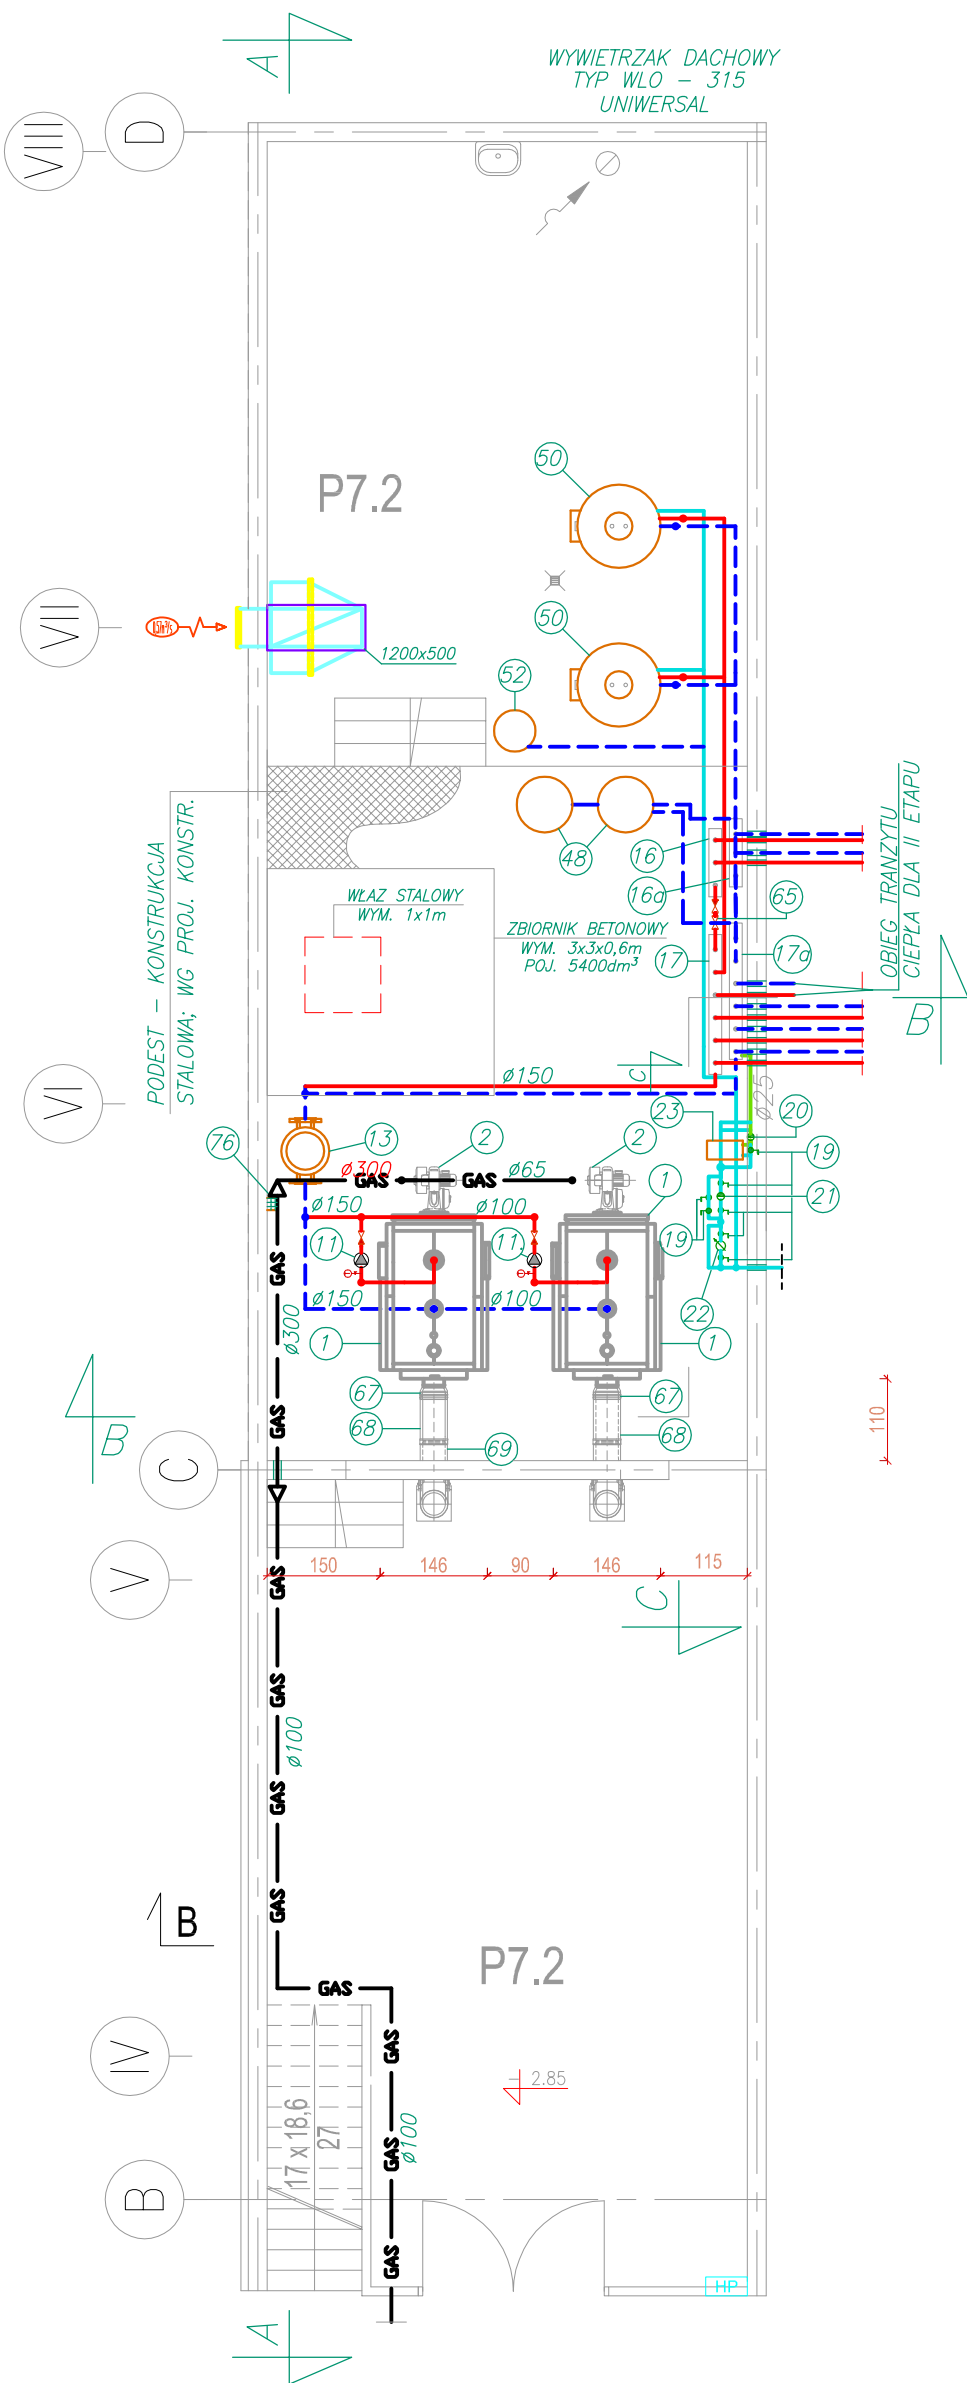

LEGENDA

1. KOCIOŁ VITOPLEX 100 720kW FIRMY VISSMANN
2. PALNIK WM G10/3-A-ZM ZE ŚCIEŻKĄ GAZOWĄ TYP W-FM 100 FIRMY WEISHAUP
11. POMPA KOTŁA VITOPLEX 100, UPS 100-30F FIRMY GRUNDFOSS
13. SPRZĘGŁO HYDRAULICZNE MH 200 + MA FIRMY MEIBES
16. ROZDZIELACZ GŁÓWNY ZASILAJĄCY Dz=76,1x4,0mm, L=0,90m
- 16a. ROZDZIELACZ GŁÓWNY POWROTNY Dz=76,1x4,0mm, L=0,90m
17. ROZDZIELACZ GŁÓWNY ZASILAJĄCY Dz=219,1x6,3mm, L=1,85m
- 17a. ROZDZIELACZ GŁÓWNY POWROTNY Dz=219x6,3mm, L=1,85m
19. ZAWÓR ODCINAJĄCY KULOWY GWINTOWANY DN25
20. ZAWÓR ANTYSKAŻENIOWY
21. ZAWÓR ANTYSKAŻENIOWY EA251 DN25 FIRMY GRUNDFOSS
22. WODOMIERZ IMPULSOWY JS3,5 NK DN25
23. STACJA UZDATNIANIA WODY TYP A/Z 25 CH, OB OPTIMA, ELEGANT FIRMY ARMAR
48. PRZEPONOWE NACZYNIĘ WZBIORCZE DLA ZŁADU WODY GRZEWCZEJ FIRMY REFLEX N-800
50. ZASOBNIKOWY PODGRZEWACZ WODY TYP VITOCCELL V-100 POJ.1000 firmy VISSMANN
52. PRZEPONOWE NACZYNIĘ WZBIORCZE DLA ZŁADU C.W.U. FIRMY REFLEX REFIX DT5 JUNIOR 200.
65. ZAWÓR ODCINAJĄCY KULOWY KOŁNIERZOWY DN40
67. ZWĘŻKA $\phi 250/\phi 400$ FIRMY JEREMIAS
68. PROSTKA $\phi 400$ L=700mm FIRMY JEREMIAS
69. ŁUK 45° $\phi 400$ FIRMY JEREMIAS
76. CZUJNIK GAZU DEX

UWAGA!!!

1. PRZEJŚCIA PRZEWODÓW CIEPŁA TECHNOLOGICZNEGO PRZEZ PRZEGRODY ODDZIELENIA POŻAROWEGO WYKONAĆ SYSTEMEM MERCOR
2. WYKONAĆ FUNDAMENTY DLA KOTŁÓW WG WYTYCZNYCH PRODUCENTA

PAWEŁ TIEPŁOW - PRACOWNIA PROJEKTOWA

04-302 Warszawa, ul.Osowska 27 m.5 tel.fax:(22) 612 47 11
kom. 0-608-052-956 e-mail: tiepłow@wp.pl

INWESTOR:

URZĄD GMINY USTRONIE MORSKIE

ul. Bolesława Chrobrego 68 78-111 Ustronie Morskie

TEMAT:

CENTRUM SPORTOWO-REKREACYJNE

w Ustroniu Morskim

ul. Wojska Polskiego

GŁÓWNY PROJEKTANT: nr upr. KL-166/89

mgr inż. EMILIA LASKOWSKA

PODPIS

PROJEKTANCI:

mgr inż. PIOTR ÓWIEK

mgr inż. PAWEŁ NOWIŃSKI

SPRAWDZIŁ: nr upr. KL-208,209/86

mgr inż. PIOTR SKRZYPEK

BRANŻA: INSTALACJE SANITARNE

DATA:
08.2006

FAZA: PROJEKT WYKONAWCZY.

SKALA:
1 : 100

NAZWA RYSUNKU:

RZUT KOTŁOWNI

NR RYSUNKU:

IS/TK-2