


TECHNOLOGIA KOTŁOWNI


PRZEKRÓJ B-B, C-C

SKALA 1:50

PRZEKRÓJ C-C

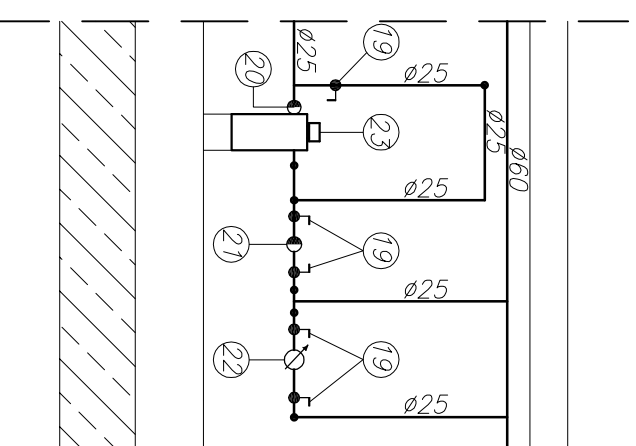

PRZEKRÓJ B-B

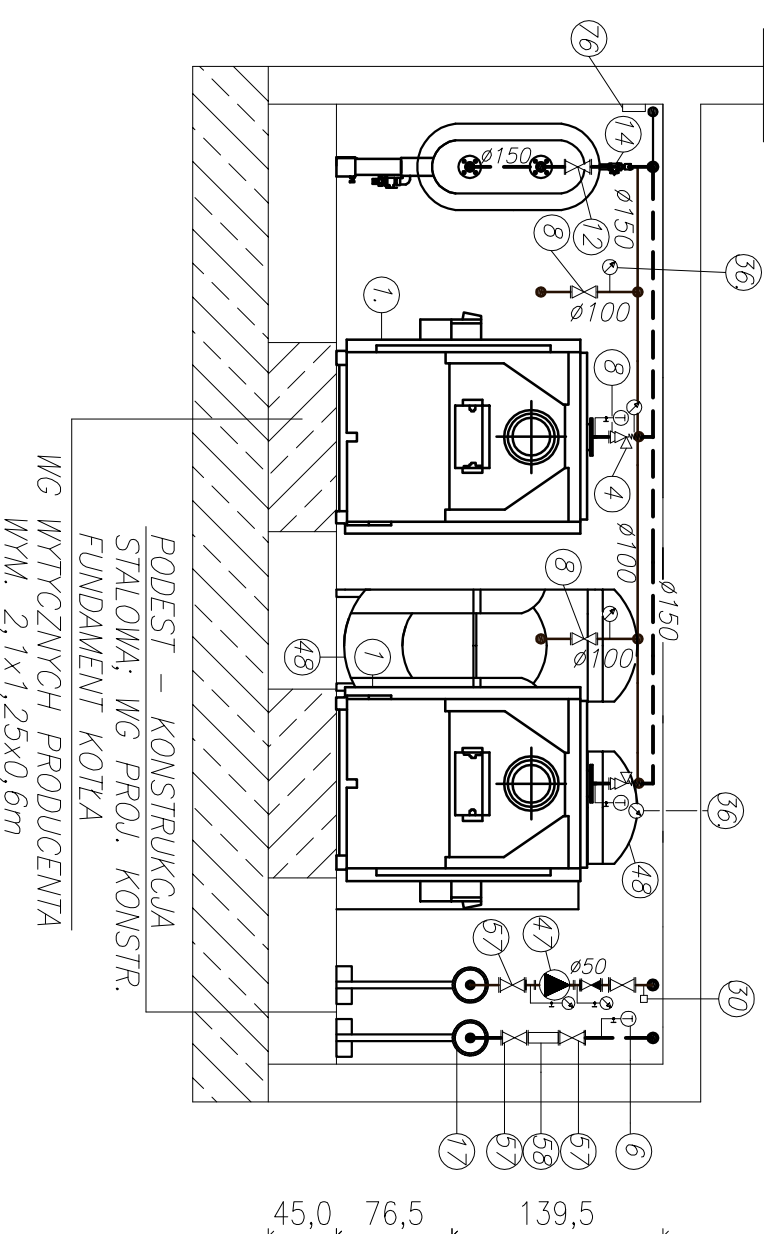

1. KOCIOŁ WITOPLEX 100 720KW FIRMY VISSMANN.
4. ZAWÓR BEZPIECZENSTWA TYP SYR 1915 1 1/2".
6. TERMOMETR TECHNICZNY
8. ZAWÓR KULOWY ODCINAJĄCY DN100.
17. ROZDZIELACZ ZASILAJĄCY Ø219,3x6,3mm L=1,85m
12. ZAWÓR KULOWY ODCINAJĄCY DN150
14. ODPWIETRZNIK AUTOMATYCZNY
19. ZAWÓR KULOWY
20. ZAWÓR ZWRÓTNY
21. ZAWÓR ANTYSKAŻENIOWY EA251 DN25 FIRMY DANFOSS.
22. WODOMIERZ IMPULSOWY JS 3,5 NK DN25 FIRMY PoWogaz.
23. STACJA UZDATNIANIA WODY
typ A/Z 25 CH, OB OPTIMA, ELEGANT FIRMY ARMAR.
30. CZUJNIK TEMPERATURY
47. POMPA OBIEGOWA UPS 40 80F FIRMY GRUNDFOSS.
48. PRZEPONOWE NACZYNIĘ WZBIORCZE ZŁADU WODY GRZEWOCZEJ
TYP N-800 FIRMY REFLEX
57. ZAWÓR ODCINAJĄCY KOŁNIERZOWY DN50.
58. FILTR SIATKOWY DN50.

PAWEŁ TIEPŁOW - PRACOWNIA PROJEKTOWA
04-302 Warszawa, ul. Osowska 27 m.5 tel:(22) 612 47 11
kom. 0-608-052-956 e-mail: ciepłow@wp.pl

INWESTOR:
URZĄD GMINY USTRONIE MORSKIE
ul. Bolesława Chrobrego 68 78-111 Ustronie Morskie

TEMAT:
CENTRUM SPORTOWO-REKREACYJNE
w Ustroniu Morskim ul. Wojska Polskiego

GŁÓWNY PROJEKTANT: nr upr. KL-166/89 **PODPIS**
mgr inż. EMILIA LASKOWSKA 

PROJEKTANCI:
mgr inż. PIOTR CŹWIEK
mgr inż. PAWEŁ NOWIŃSKI

SPRAWDZIŁ: nr upr. KL-208,209/86
mgr inż. PIOTR SKRZYPPEK

BRANŻA: TECHNOLOGIA KOTŁOWNI **DATA:** 08.2006

FAZA: PROJEKT WYKONAWCZY **SKALA:** 1:50

NAZWA RYSUNKU: TECHNOLOGIA KOTŁOWNI **NR RYSUNKU:** IS/TK-3/2

PRZEKRÓJ B-B, C-C

IS/TK-3/2