
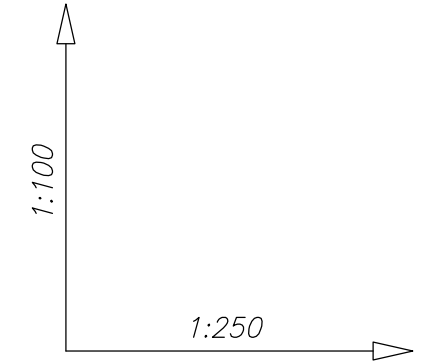


PROFIL PROJEKTOWANEGO PRZYŁĄCZA GAZU

SKALA 1: 100 / 250

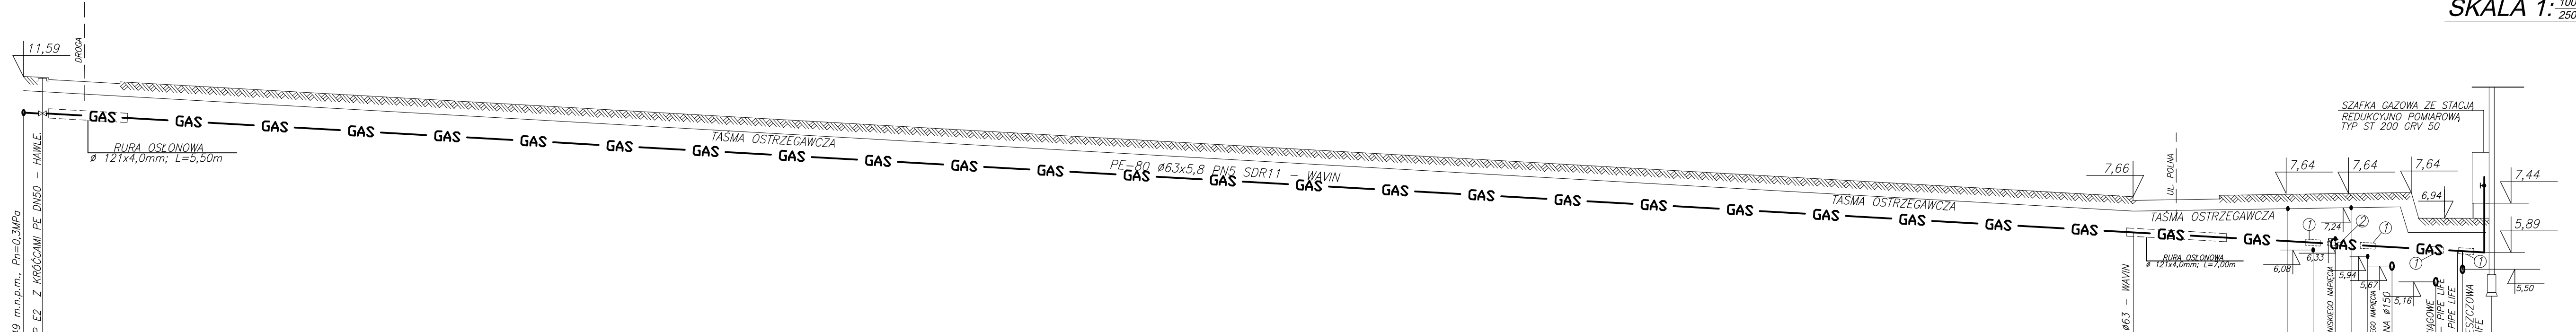

UWAGA:
1. W MIEJSCACH SKRZYŻOWAŃ PRZEWODÓW
WYKOPY WYKONYWAĆ RĘCZNIE

- ① - RURA OSŁONOWA
L=1,0m; \varnothing 121x4,0mm
- ② - RURA OSŁONOWA
L=1,0m; \varnothing 121x4,0mm

POZIOM PORÓWNAWCZY: m.n.p.m.

RZĘDNA TERENU ISTNIEJĄCEGO [m.n.p.m.]	11,59	11,54																				
RZĘDNA TERENU PROJEKTOWANEGO [m.n.p.m.]	11,59	11,54																				
RZĘDNA OSI GAZOCIĄGU [m.n.p.m.]	10,49	10,46																				
ZAGŁĘBIENIE DO OSI GAZOCIĄGU [m]	1,10	1,08																				
ŚREDNICA, MATERIAŁ			PE-80 \varnothing 63x5,8 PN5 SDR11 - WAVIN									PE-80 \varnothing 63x5,8 PN5 SDR11 - WAVIN					DN50					
SPADEK, DŁUGOŚĆ	5,69		L=172,38m																			i=2,7%
ODLEGŁOŚĆ [m]	0,00	1,00	147,45	158,35	159,60	161,62	162,58	163,44	165,11	168,17	170,08	170,04	172,08									
TRASA	Go		Z1												PROJ.BUD.							

PAWEŁ TIEPŁOW - PRACOWNIA PROJEKTOWA
04-302 Warszawa, ul. Osowska 27 m.5 tel.fax:(22) 612 47 11
kom. 0-608-052-956 e-mail: tieprow@wp.pl

INWESTOR:
URZĄD GMINY USTRONIE MORSKIE
ul. Bolesława Chrobrego 68 78-111 Ustronie Morskie

TEMAT:
CENTRUM SPORTOWA-REKREACYJNE
w Ustroniu Morskim

OLÓWNY PROJEKTANT: nr upr.XI-208,209/86
mgr inż. Piotr Skrzypek

PROJEKTANT:
mgr inż. P. Ćwiek
mgr inż. P. Nowiński

SPRAWDZĄ:
mgr inż. Emilia Łaskowska

BRANŻA: INSTALACJE SANITARNE
PRZYŁĄCZE GAZU

FAZA:
PROJEKT BUDOWLANO-WYKONAWCZY

SKALA:
1: 250

NAZWA RYSUNKU:
PROFIL PROJEKTOWANEGO PRZYŁĄCZA GAZU

NR RYSUNKU:
IS/g2