PROFIL KANALIZACJI DESZCZOWEJ

SKALA 1: 100/250

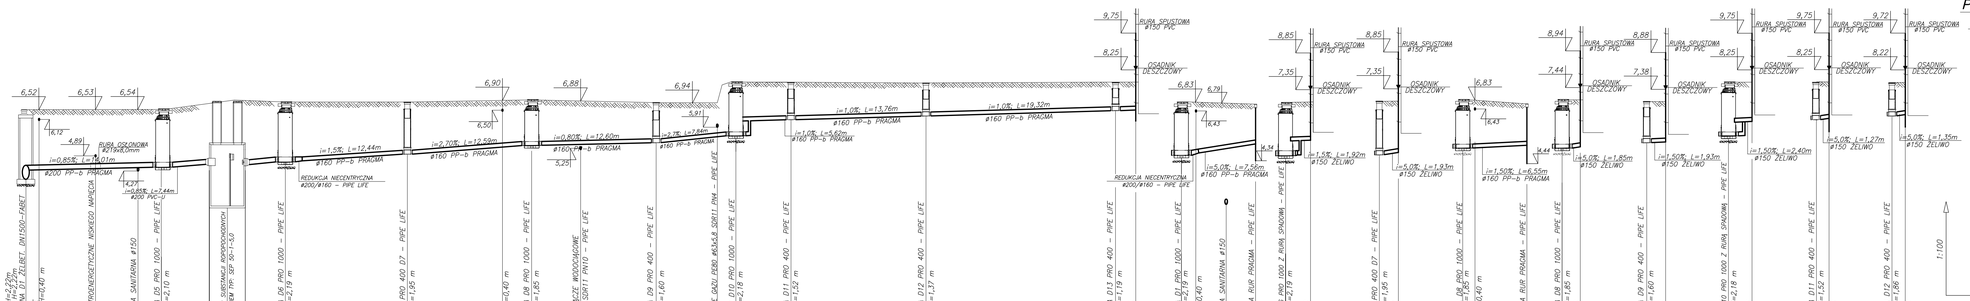

UWAGA:

1. W MIEJSCACH SKRZYŻOWAŃ PRZEWODÓW WYKOPY WYKONYWAĆ RĘCZNIE
2. ZMIANA ŚREDNIC W PRZYPADKU STUDNI PRO 1000 DOKONYWANA POPRZEZ REDUKCJĘ NIECENTRYCZNĄ BEZPOŚREDNIO PRZED STUDNIĄ.

PAWEŁ TIEPŁOW - PRACOWNIA PROJEKTOWA
04-302 Warszawa, ul.Osowska 27 m.5 tel.fax:(22) 612 47 11
kom. 0-608-052-956 e-mail: tiepllow@wp.pl

INWESTOR: URZĄD GMINY USTRONIE MORSKIE
ul. Bohaterów Westerplatte 88 76-111 Ustronie Morskie

OBIEKT: CENTRUM SPORTOWA-REKREACYJNE w Ustroniu Morskim

DZIAŁ PROJEKTOWY: w upr.KL-166/86 mgr inż. Emilia Loskowska

PROJEKTANCI: mgr inż. P. Ćwiek, mgr inż. P. Nowiński

SPRAWDZIŁ: w upr.KL-208,209/86 mgr inż. Piotr Skrzypek

BRANŻA: INSTALACJE SANITARNE – KANALIZACJA DESZCZOWA 06.2006

FAZA: PROJEKT BUDOWLANO-WYKONAWCZY

SKALA: 1:100, 1:250

NAZWA RYSUNKU: **PROFIL KANALIZACJI DESZCZOWEJ**

NR RYSUNKU: **IS/kd-2/4**