
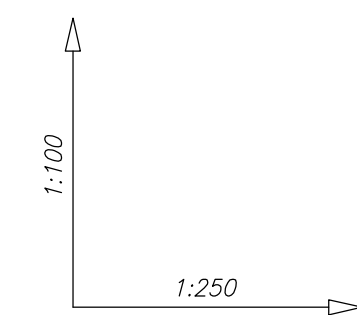


PROFIL PRZYKANALIKA KANALIZACJI SANITARNEJ, SKALA 1:100 / 1:250

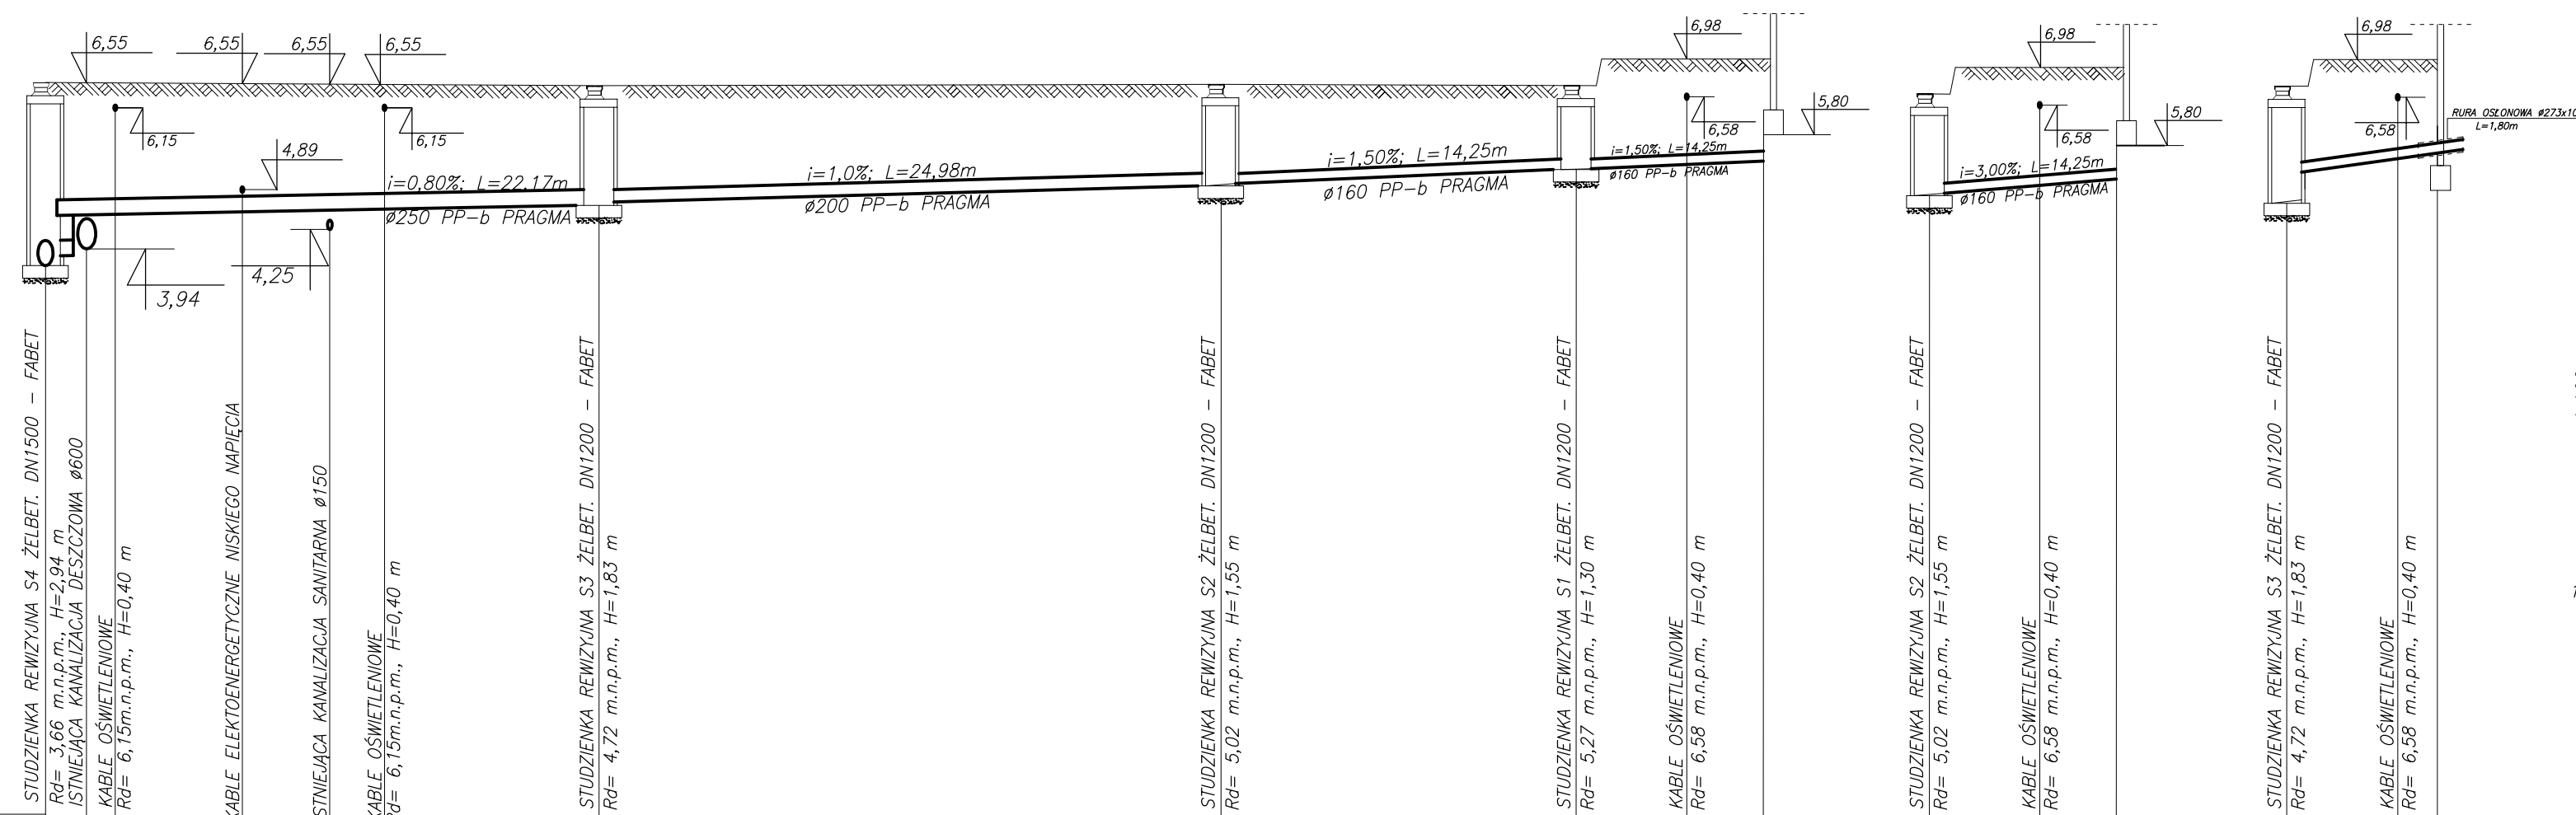

UWAGA:
1. W MIEJSCACH SKRZYŻOWAŃ PRZEWODÓW WYKOPY WYKONYWAĆ RĘCZNIE

POZIOM PORÓWNAWCZY: m.n.p.m.

RZĘDNA TERENU ISTNIEJĄCEGO [m.n.p.m.]	6.45	6.42	6.42	5.90	5.60	5.60	5.00	5.00	5.00	5.05	5.02	5.00	4.94	4.96	5.00	5.15	5.20			
RZĘDNA TERENU PROJEKTOWANEGO [m.n.p.m.]	6.60	6.55	6.55	6.55	6.55	6.55	6.55	6.57	6.57	6.57	6.98	6.98	6.98	6.98	6.55	6.98	6.98			
RZĘDNA DNA KANAŁU [m.n.p.m.]	3.66	4.59	3.94	6.15	4.89	4.25	6.15	4.76	4.81	5.06	5.10	5.31	6.58	5.46	5.06	5.06	4.76			
ZAGŁĘBIENIE DNA KANAŁU [m]	2.94	2.01	2.61	0.40	1.66	2.30	0.40	1.79	1.74	1.55	1.51	1.27	0.40	1.52	1.51	1.79	1.70			
ŚREDNICA, MATERIAŁ	ø 250 PP-b PRAGMA			ø 200 PP-b PRAGMA																
SPADEK, DŁUGOŚĆ	i=0,80%						i=1,0%						i=1,50%		i=2,0%		i=3,00%		i=5,00%	
	L=22,17m						L=24,98m						L=14,25m		L=7,50m		L=7,50m		L=6,04m	
ODLEGŁOŚĆ [m]	0.00	1.64	2.80	7.86	11.47	13.60	22.17	47.15	54.65	59.08	62.15	47.15	51.50	54.65	22.17	26.52	28.21			
TRASA	S4						S3						S2		S1		S2		S3	

PAWEŁ TIEPŁOW - PRACOWNIA PROJEKTOWA
04-302 Warszawa, ul. Osowska 27 m.5 tel.fax:(22) 612 47 11
kom. 0-608-052-956 e-mail: tiepłow@wp.pl

INWESTOR:
URZĄD GMINY USTRONIE MORSKIE
ul. Bolesława Chrobrego 68 78-111 Ustronie Morskie

TEMAT:
CENTRUM SPORTOWA-REKREACYJNE
w Ustroniu Morskim

GŁÓWNY PROJEKTANT: nr upr.KL-166/89
mgr inż. Emilia Laskowska

PROJEKTANCI:
mgr inż. P. Ćwiek
mgr inż. P. Nowiński

SPRAWDZIŁ: nr upr.KL-208,209/86
mgr inż. Piotr Skrzypek

BRANŻA: INSTALACJE SANITARNE
DATA: 06.2006

FAZA: PROJEKT BUDOWLANO-WYKONAWCZY
SKALA: 1:100 / 1:250

NAZWA RYSUNKU: PROFIL PRZYKANALIKA KANALIZACJI SANITARNEJ
NR RYSUNKU: IS/wk-4