NIECKA BASENU REKREACYJNEGO
WIDOK Z GÓRY.
1:50

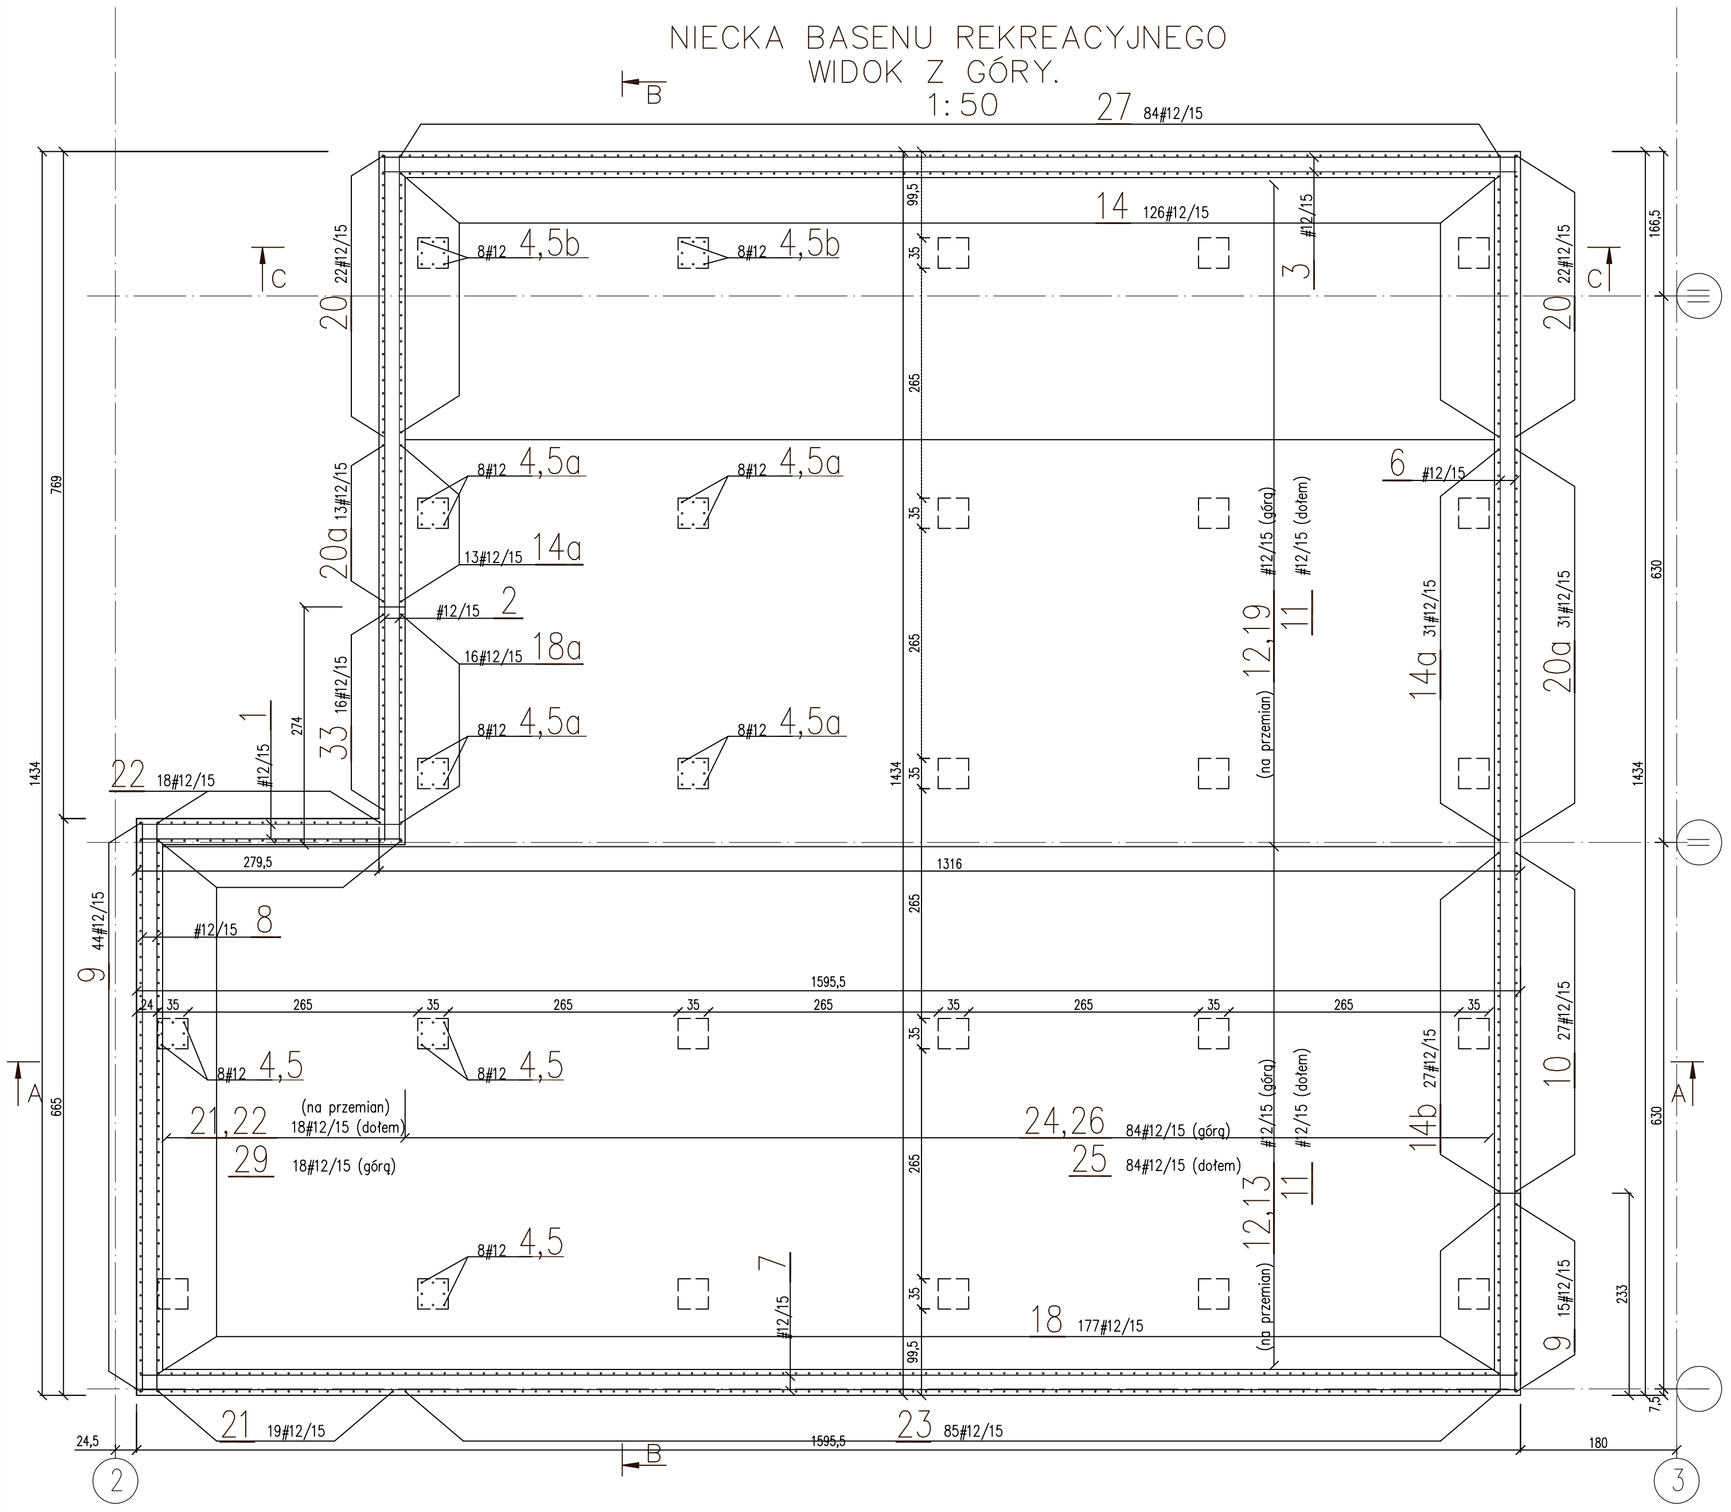

PRZEKRÓJ A–A, 1:50

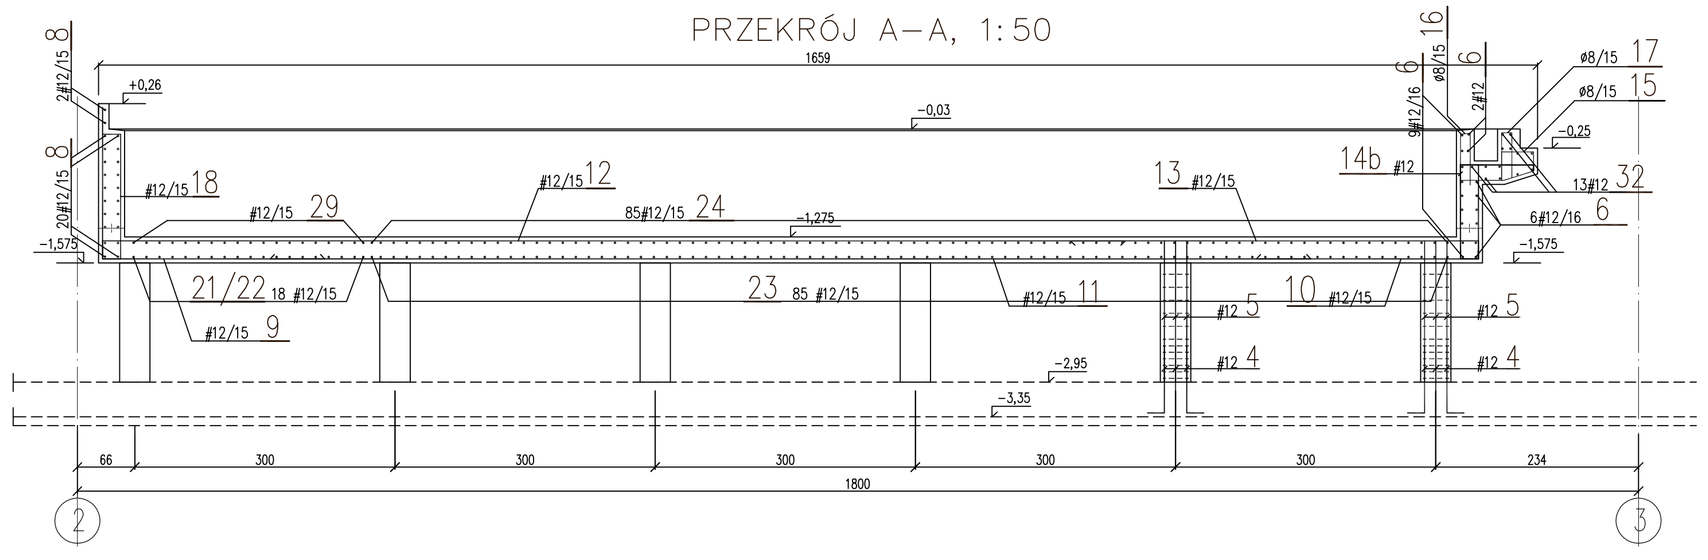

SŁUP 35x35–27szt.
1:25

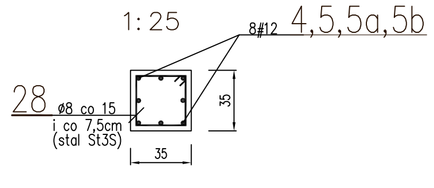

BETON HYDROTECHNICZNY KLASY BH25
O WODOSZCZELNOŚCI W=8

STAL ZBROJENIOWA:

18G2
ø St3S

OTULINA ZBROJENIA 4cm
WYMIARY KONSTRUKCJI WG RYSUNKU BUDOWLANEGO

PRZEKRÓJ B–B, 1:50

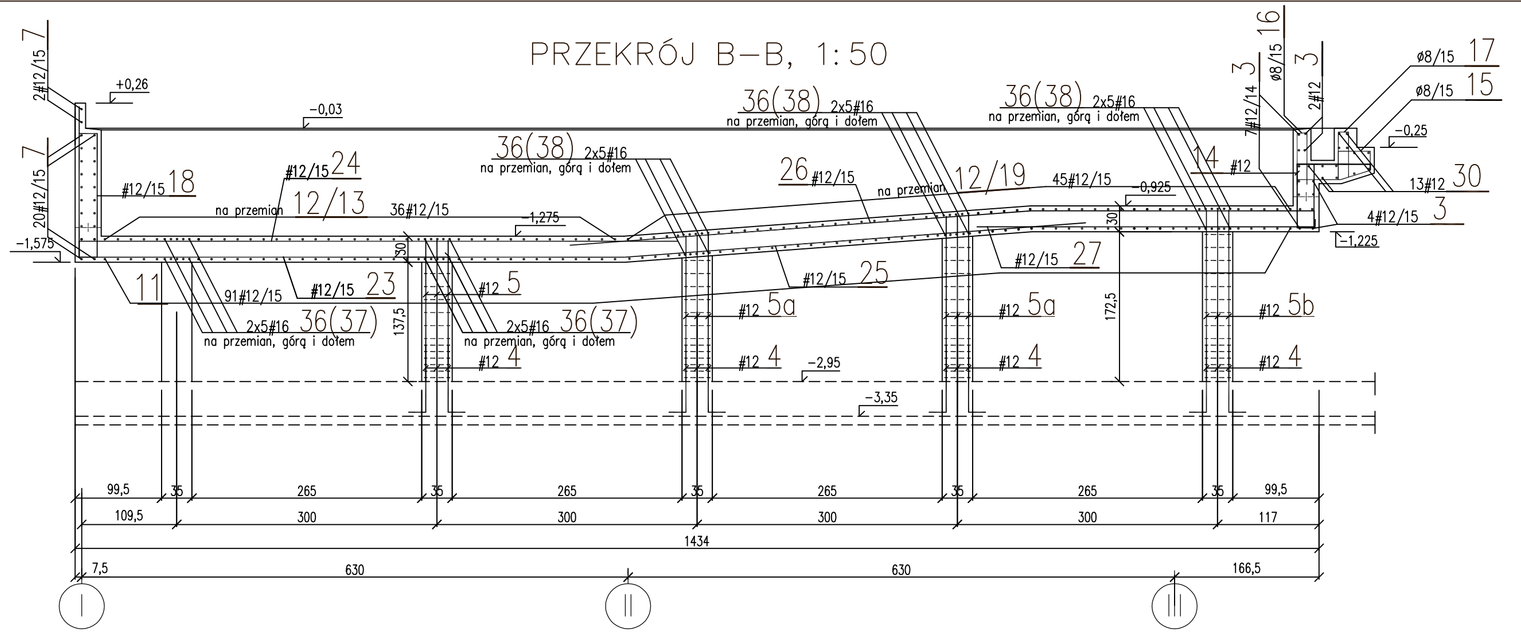

PRZEKRÓJ C–C, 1:50

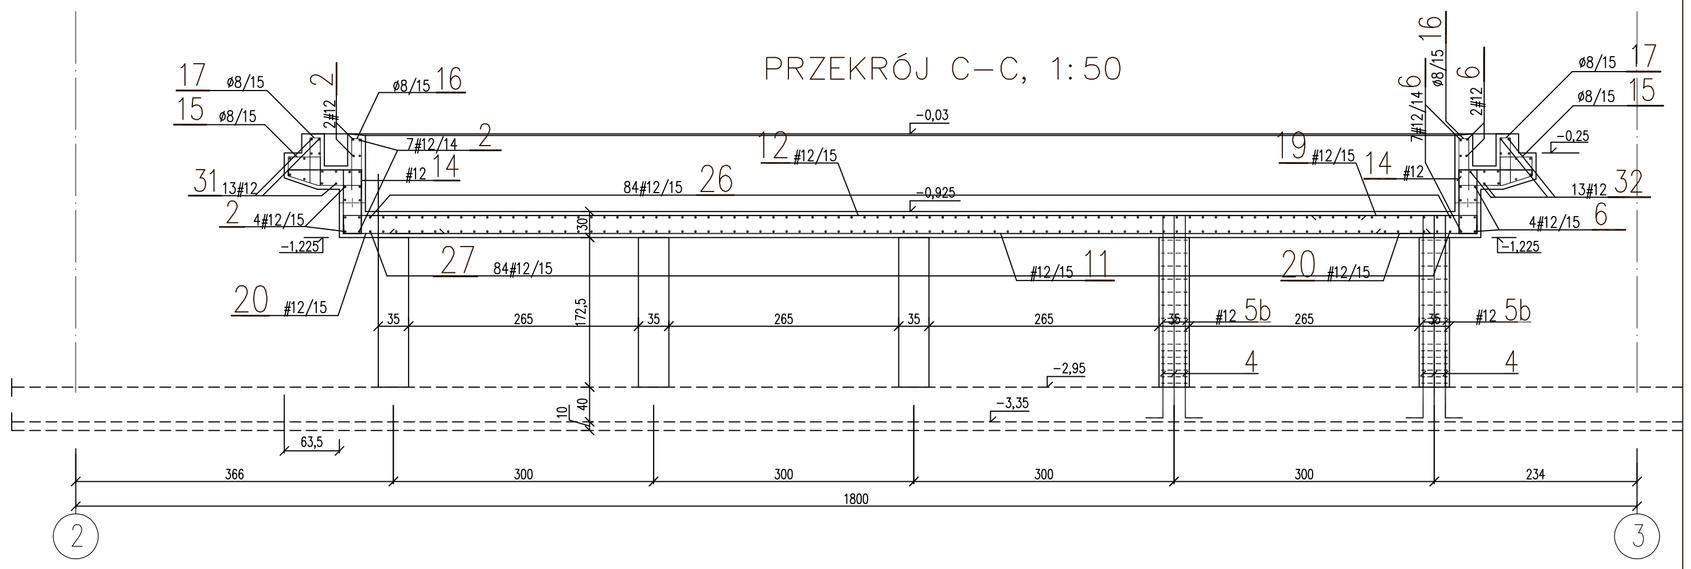

WYKAZ STALI ZBROJENIOWEJ St3S

Lp	ø	KSZTAŁT I WYMIARY	L	SZTUK	LxSZT. ø8	LxSZT. #12	LxSZT. #16
	mm		cm		mb	mb	mb
1	12	301	301	22		66	
2	12	791	791	13		103	
3	12	40, 1308	1348	13		175	
4	12	100, 17	117	216		253	
5	12	198, 17	215	96		206	
5a	12	190/167, 17	207 184	40 40		83 74	
5b	12	163, 17	180	40		72	
6	12	40, 1426	1466	17		249	
7	12	40, 1547	1627	22		358	
8	12	657	657	22		145	
9	12	256, 175	431	57		246	
10	12	256, 108	364	27		98	
11	12	1200	1200	92		1104	
12	12	21, 1179	1200	82		984	
13	12	21, 471	492	36		177	
14	12	84, 7, 73, 10, 22	196	126		247	
14a	12	84, 7, 73–108, 10, 22 — Pręt docinać na miejscu wbudowania ze skokiem 2cm co 2 pręty	196 −231	31		66	
14b	12	84, 7, 108, 10, 22	231	27		62	
14c	12	84, 7, 73–96, 10, 22 — Pręt docinać na miejscu wbudowania ze skokiem 2cm co 2 pręty	196 −209	13		26	
15	8	37, 30, 22, 10, 50, 34, 34	185	197	364		
16	8	12, 60, 60	132	197	260		

Lp	ø	KSZTAŁT I WYMIARY	L	SZTUK	LxSZT. ø8	LxSZT. #12	LxSZT. #16
–	mm		cm	–	mb	mb	mb
16	8	12, 60, 60	132	197	260		
17	8	12, 55, 53	120	197	236		
18	12	21, 144, 21	186	177		329	
18a	12	21, 144–128, 21 — Pręt docinać na miejscu wbudowania ze skokiem 2cm co 2 pręty	186 −170	16		28	
19	12	21, 191	212	46		98	
20	12	117, 74	191	44		84	
20a	12	117, 73–108	190 −225	31		64	
20b	12	117, 73–86	190 −203	13		26	
21	12	256, 173	429	19		82	
22	12	463, 173	636	18		114	
23	12	427, 173	600	85		510	
24	12	18, 691	709	84		596	
25	12	265, 533, 532, 40	798	84		670	
26	12	40, 533, 532, 326, 18	878	84		737	
27	12	389, 72	461	86		396	
28	8	28, 5, 5, 28, 28	122	354	432		
29	12	18, 656, 18	692	18		125	
30	12	40, 1435	1475	13		192	

Lp	ø	KSZTAŁT I WYMIARY	L	SZTUK	LxSZT. ø8	LxSZT. #12	LxSZT. #16
	mm		cm		mb	mb	mb
31	12	588	588	13		76	
32	12	40, 1264	1304	13		170	
33	12	117, 175–159 — Pręt docinać na miejscu wbudowania ze skokiem 2cm co 2 pręty	292 −276	16		45	
34	12	225	225	5		11	
35	12	266	266	9		24	
36	16	21, 1179	1200	50			600
37	16	21, 471	492	20			98
38	16	21, 191	212	30			64
RAZEM mb					1292,8	9171,5	762
MASA 1mb/kg					0,395	0,888	1,58
RAZEM kg					511	8144	1204
ŁĄCZNIE kg							9858

PAWEŁ TIEPŁOW - PRACOWNIA PROJEKTOWA
04–302 Warszawa, ul.Osowska 27 m.5 tel.fax(22) 612 47 11
kom. 0–608–052–956 e–mail: tieplow@wp.pl

INWESTOR:
URZĄD GMINY USTRONIE MORSKIE
ul. Bolesława Chrobrego 68 78–111 Ustronie Morskie

TEMAT:
CENTRUM SPORTOWO-REKREACYJNE
w Ustroniu Morskim ul. Wojska Polskiego
KONSTRUKCJE NIECEK BASENOWYCH

GŁÓWNY PROJEKTANT: nr upr. St–884/87 — arch. PAWEŁ TIEPŁOW — PODPIS
PROJEKTANCI: nr upr. St–281/88 — mgr inż. ZBIGNIEW PAWLAK
SPRAWDZIŁ: nr upr. St–83/89 — mgr inż. JACEK OKUROWSKI — PODPIS
BRANŻA: HYDROTECHNICZNO–BUDOWLANA — DATA: 08.2006
FAZA: PROJEKT WYKONAWCZY — SKALA: 1:50
NAZWA RYSUNKU: BASEN REKREACYJNY RYSUNEK ZBROJENIOWY
NR RYSUNKU: **K-7**