


$d - d$
1:50

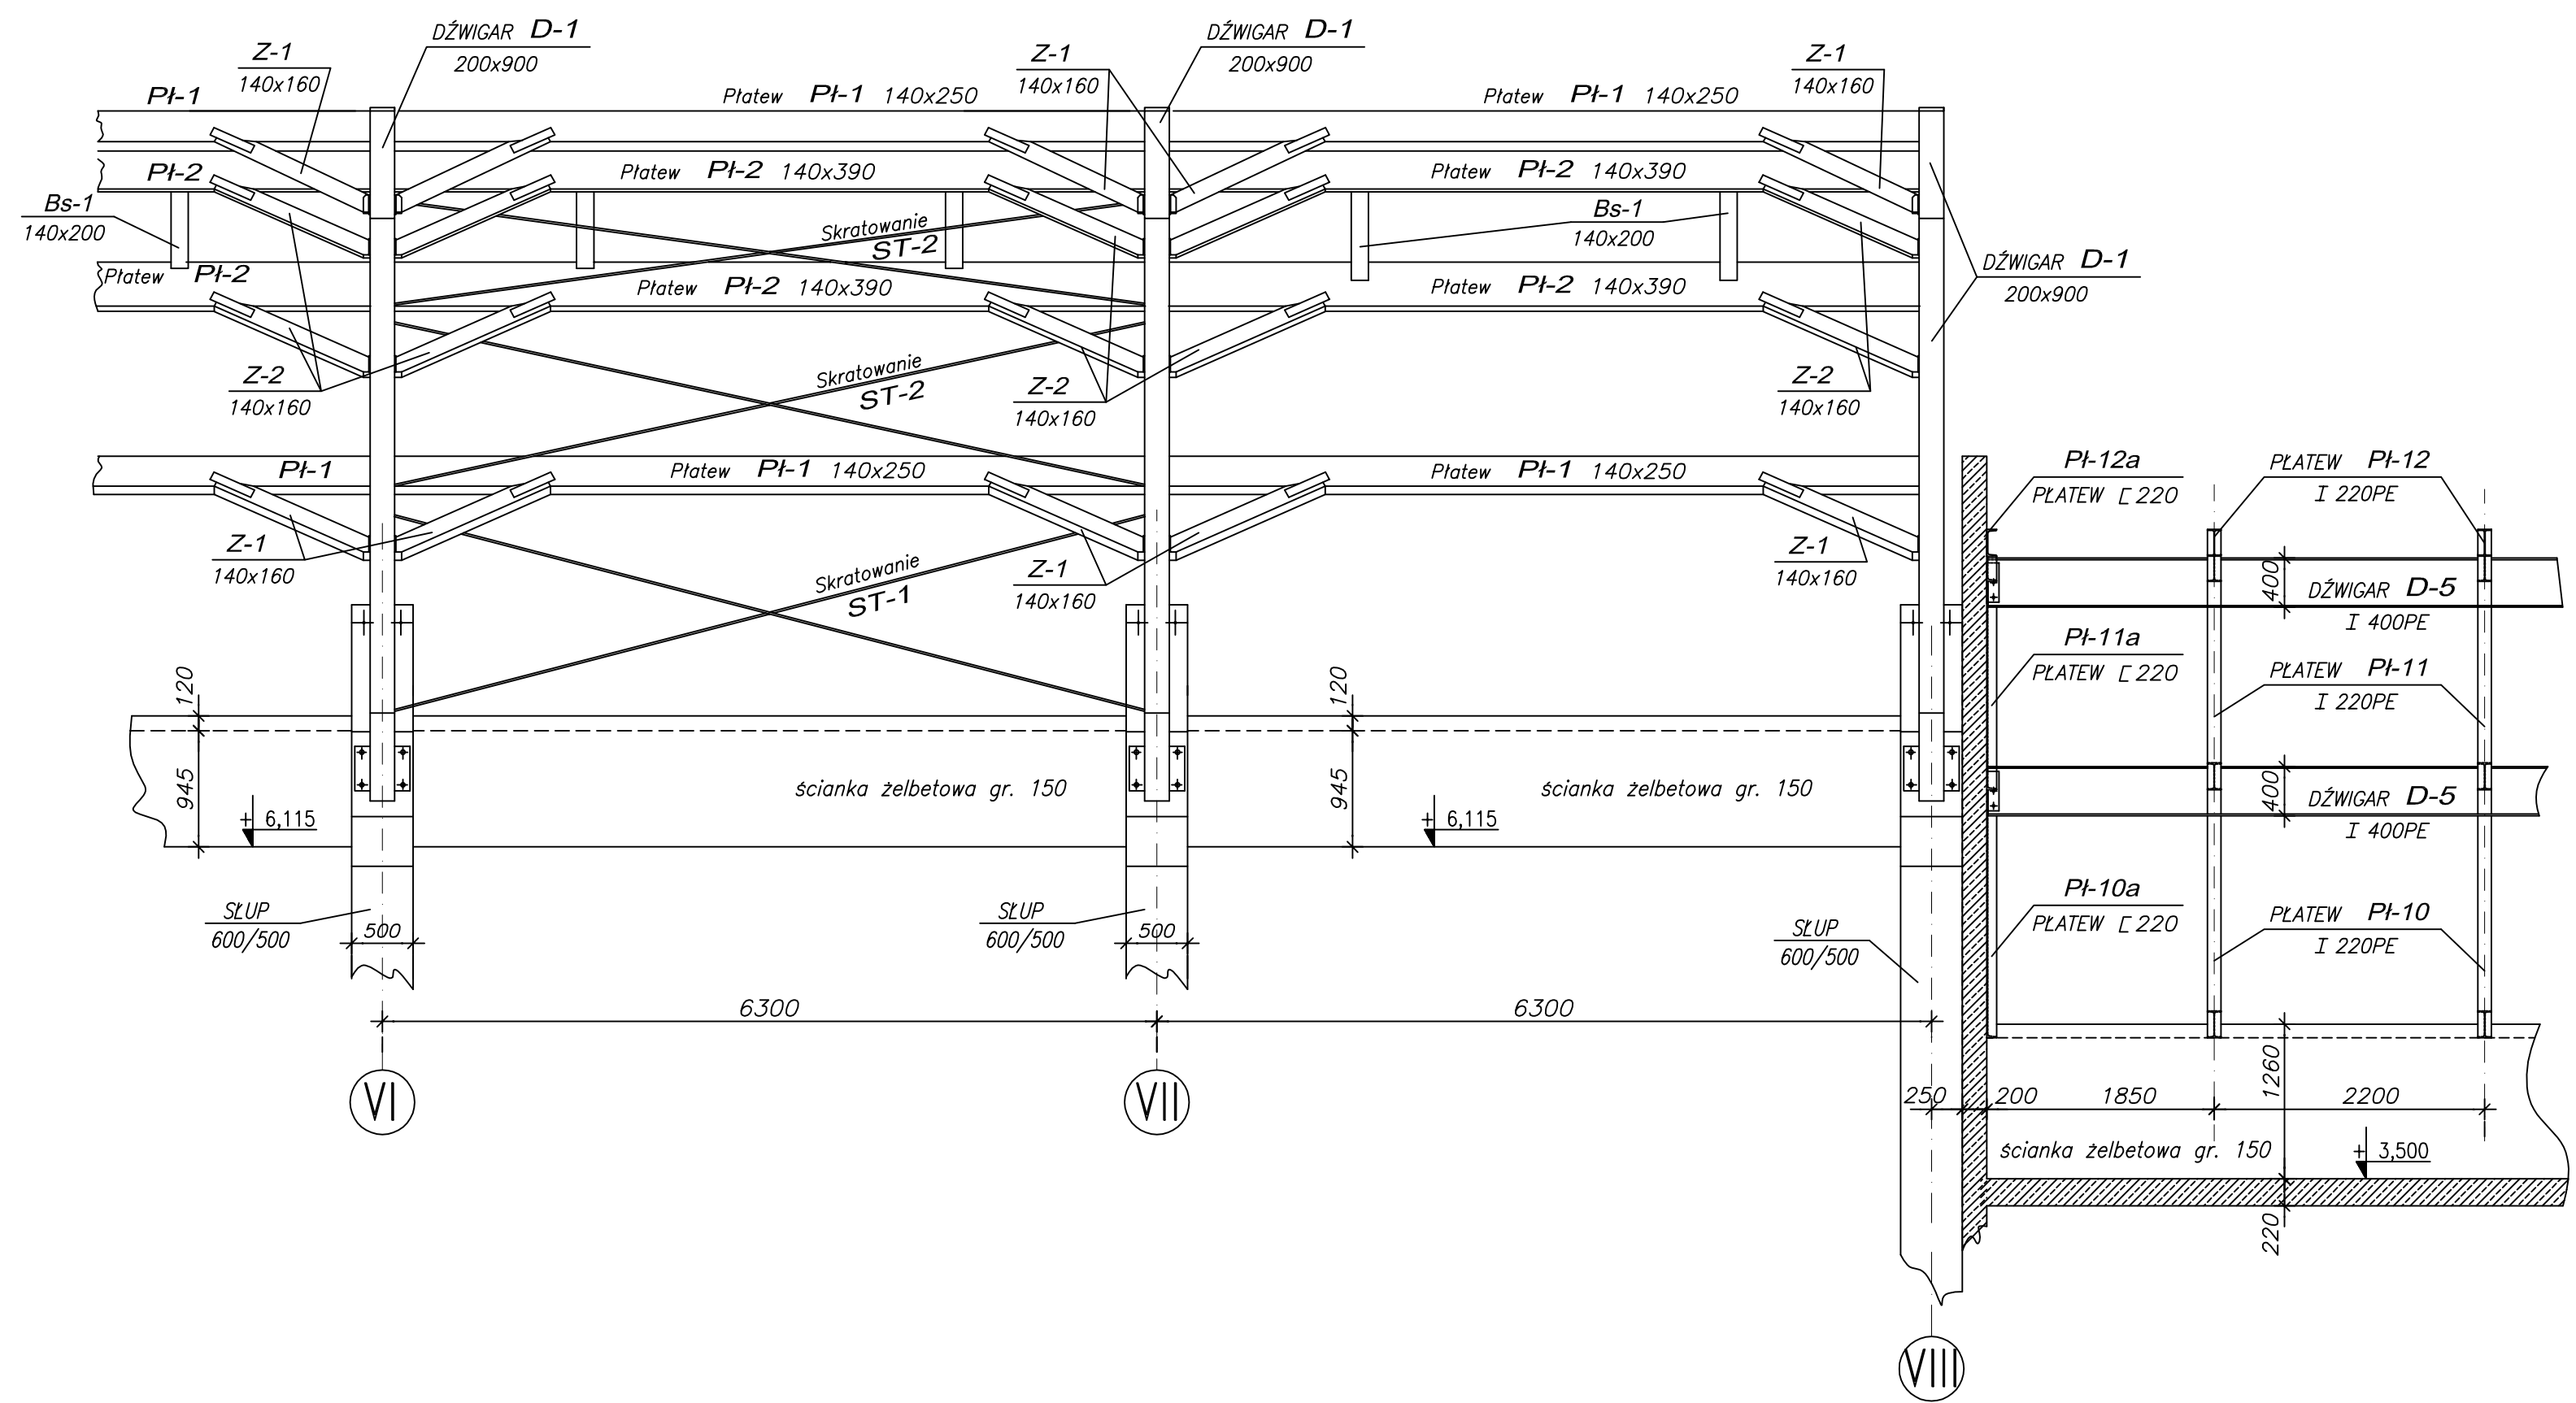

UWAGI :

1. USYTUOWANIE na rys. K-3, K-4

±0,00=7,00 m.n.p.m.

BETON B37 STROPY, SŁUPY i ŚCIANY
STAL PROFILOWA St3SX
ELEKTRODY ER-1.46

PAWEŁ TIEPŁOW - PRACOWNIA PROJEKTOWA	
04-302 Warszawa, ul.Osowska 27 m.5 tel.fax:(22) 612 47 11 kom. 0-608-052-956 e-mail: tiepłow@wp.pl	
ERKER	Projektowanie i Realizacja Inwestycji inż. Andrzej Gramza ul.3-go maja 05-816 MICHAŁOWICE tel/fax (0-22) 7238461
Faza: PROJEKT BUDOWLANY	Branża: KONSTRUKCJA
Inwestor: URZĄD GMINY USTRONIE MORSKIE ul. Bolesława Chrobrego 68 78-111 Ustronie Morskie	Temat: ZESPÓŁ REKREACYJNO - SPORTOWY w Ustroniu Morskim
Nazwa rysunku: Przekrój d - d (przez wentylatornię i halę sportową)	
Projektował: inż. Andrzej Gramza upr. proj. 488/68	NR umowy
Opracował: Andrzej Sobko	NR rysunku
Sprawił: inż. Jerzy Bujak St-625/71	K-8
Data: czerwiec 2006r.	Skala: 1:50