STROP w poz. ±0,000 (przybasenie) - ZBROJENIE

1:100

ZBROJENIE dolne i górne

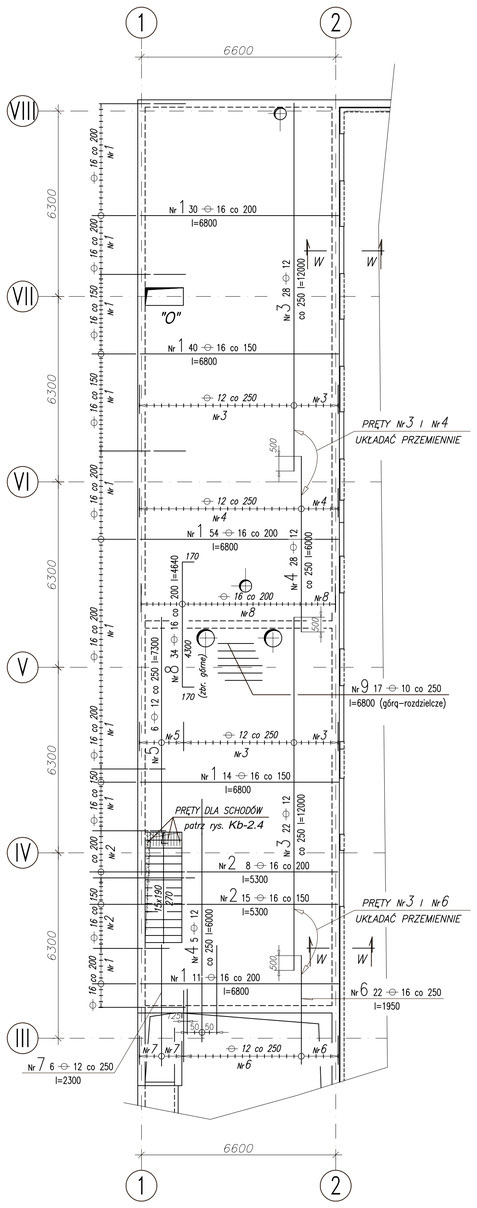

ZBROJENIE dolne

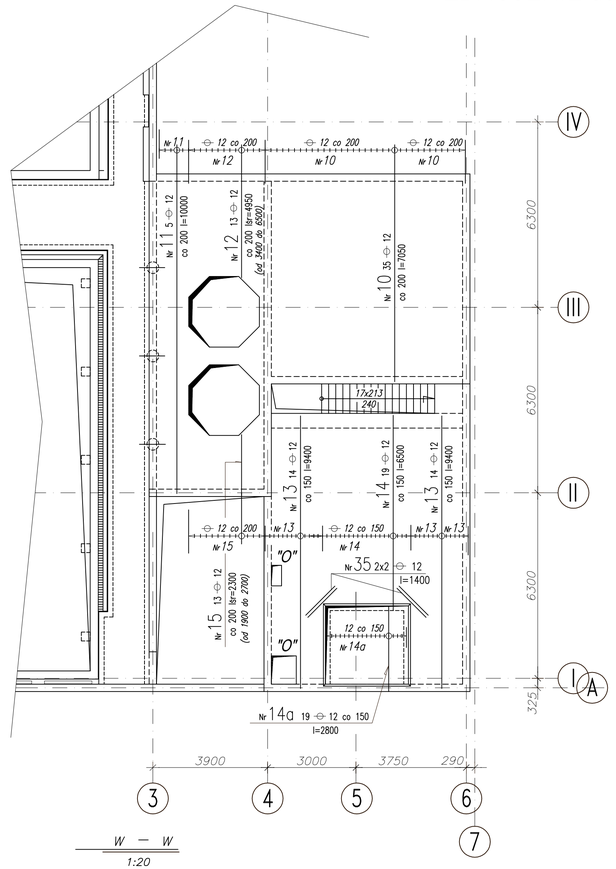

ZBROJENIE górne

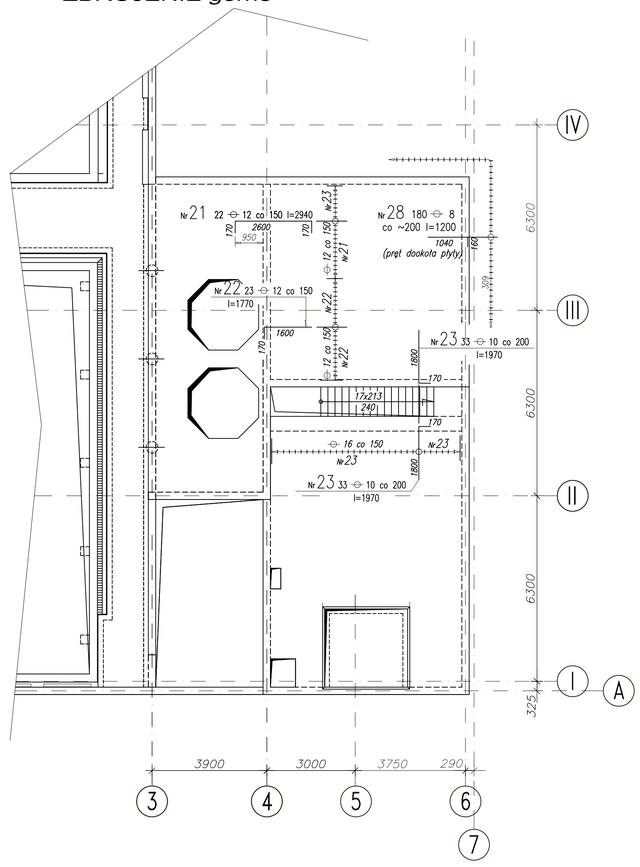

ZBROJENIE dolne

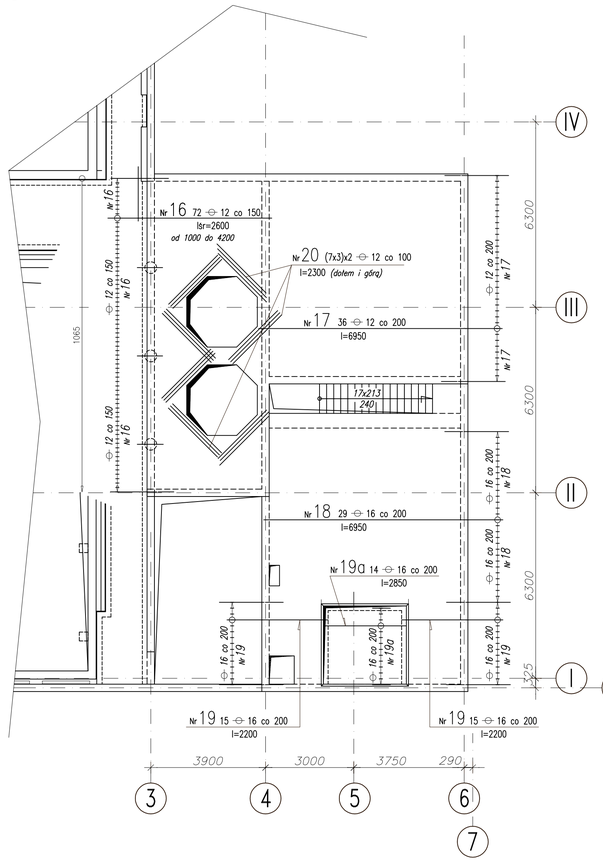

(pręt dookoła płyty)

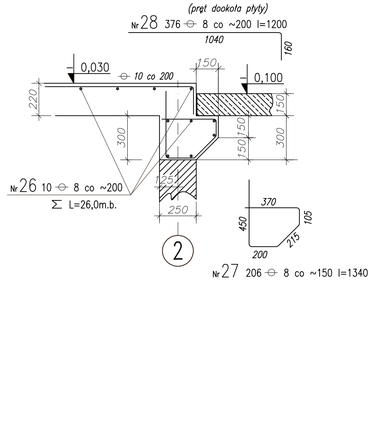

W — W

1:20

SPOSÓB ZBROJENIA "O" WOKÓŁ OTWORU szt.3

1:50

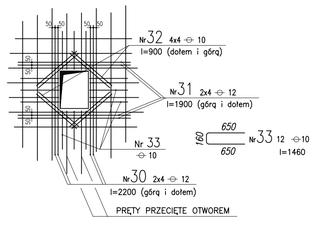

ZBROJENIE dolne i górne płyty w poz. -0,950

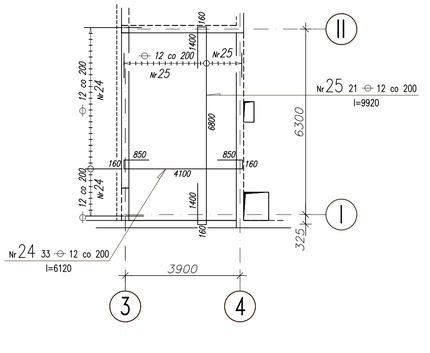

UWAGI :

1. Rozpatrywać łącznie z rys. Kb-2

PRZY ZABETONOWYWANIU OTWORU MONTAŻOWEGO prety Nr 14a i 19a NALEŻY SPAWAĆ SPOINĄ V4 L=160 do prętów Nr 14 i 19.

BETON B37

STAL ZBROJENIOWA ⌀ A-III (34GS)

PAWEŁ TIEPŁOW - PRACOWNIA PROJEKTOWA

04–302 Warszawa, ul.Osowska 27 m.5 tel.fax:(22) 612 47 11
kom. 0–608–052–956 e–mail: tieplow@wp.pl

ERKER Projektowanie i Realizacja Inwestycji inż. Andrzej Gramza
ul.3–go maja 05–816 MICHAŁOWICE tel/fax (0–22) 7238461

Faza: PROJEKT WYKONAWCZY		Branża: KONSTRUKCJA	
Inwestor: URZĄD GMINY USTRONIE MORSKIE, ul. Bolesława Chrobrego 68, 78–111 Ustronie Morskie		Temat: ZESPÓŁ REKREACYJNO - SPORTOWY w Ustroniu Morskim	
Nazwa rysunku: CZĘŚĆ BASENOWA STROP w poz.±0,000 (przybasenie)- zbrojenie			NR umowy
Projektował:	inż. Andrzej Gramza	upr. proj. 488/68	NR rysunku Kb-2.2
Opracował:	Andrzej Sobko		
Sprawdził:	inż. Jerzy Bujak	51–625/71	
Data: wrzesień 2006r.		Skala: 1:100	

Wszelkie prawa do tego rysunku zastrzeżone wynikające z Ustawy o Ochronie Praw Autorskich! (Dz.U. Nr. 34 poz.234) Wykorzystywanie lub kopiowanie w całości lub w części tylko za pisemną zgodą Autorów niniejszego opracowania.