



Dźwigar drewniany D-2 szt.20.

1:20

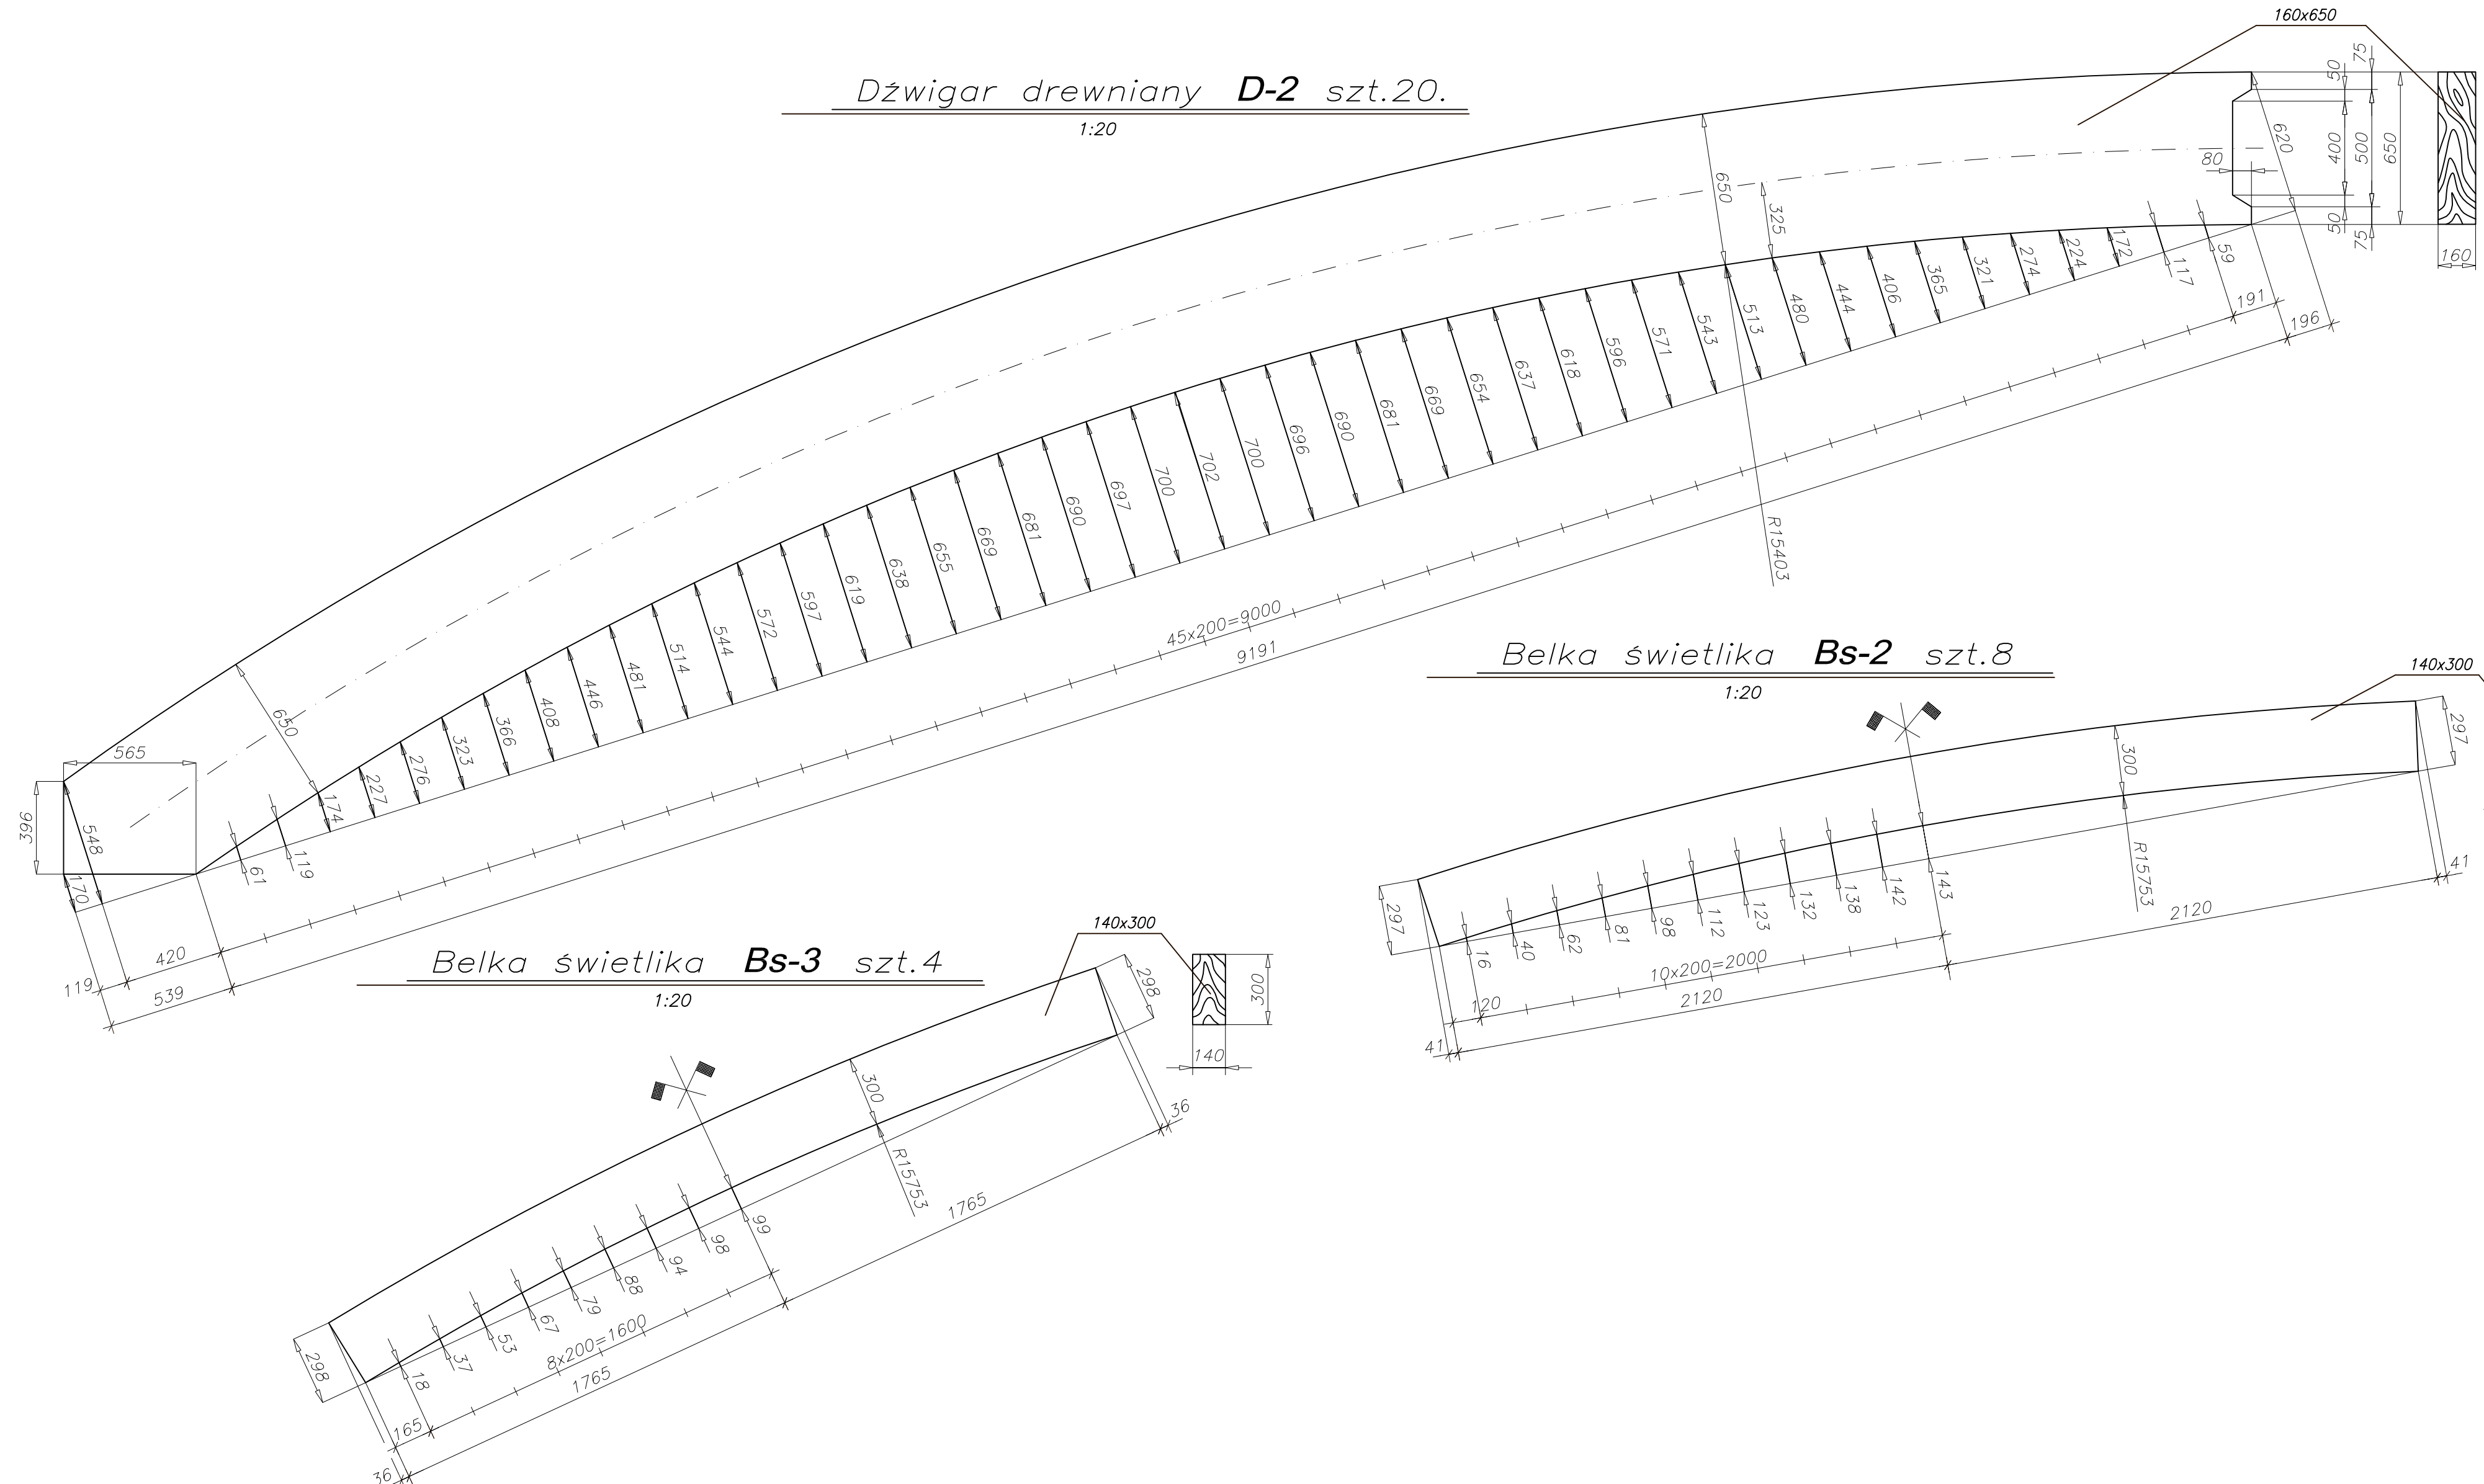


Platew P1-3 szt.20

1:20

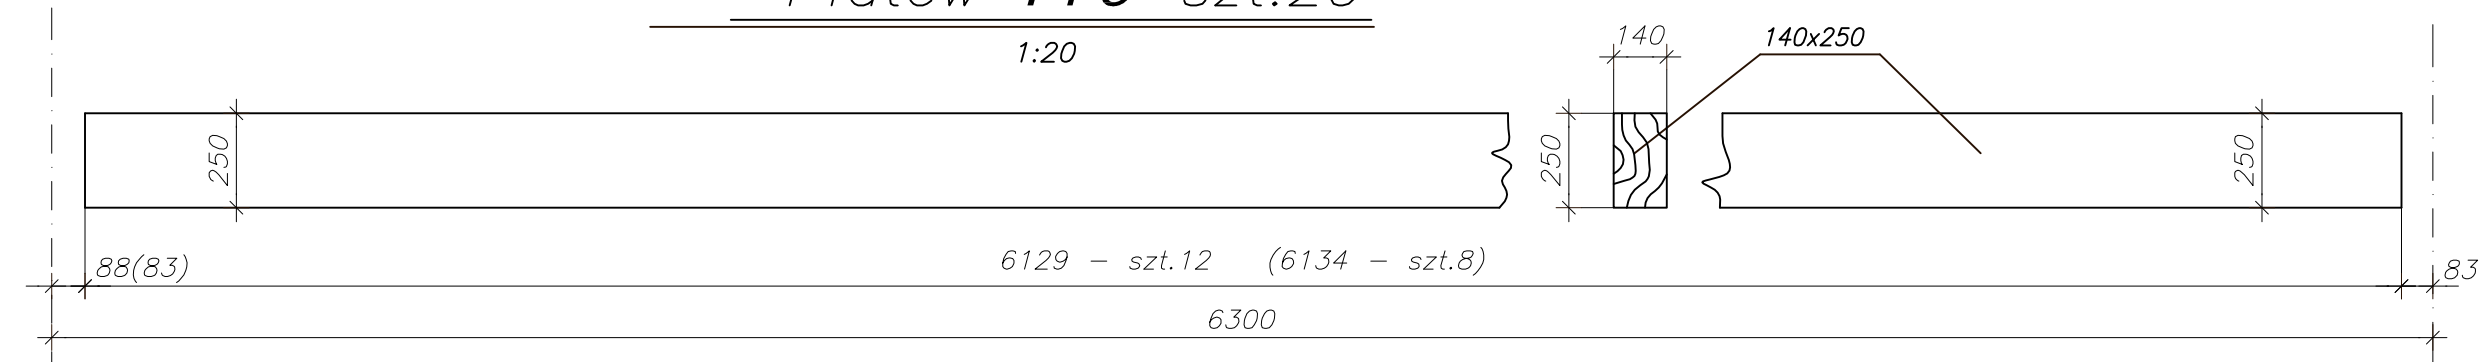


Platew P1-4 szt.10

1:20

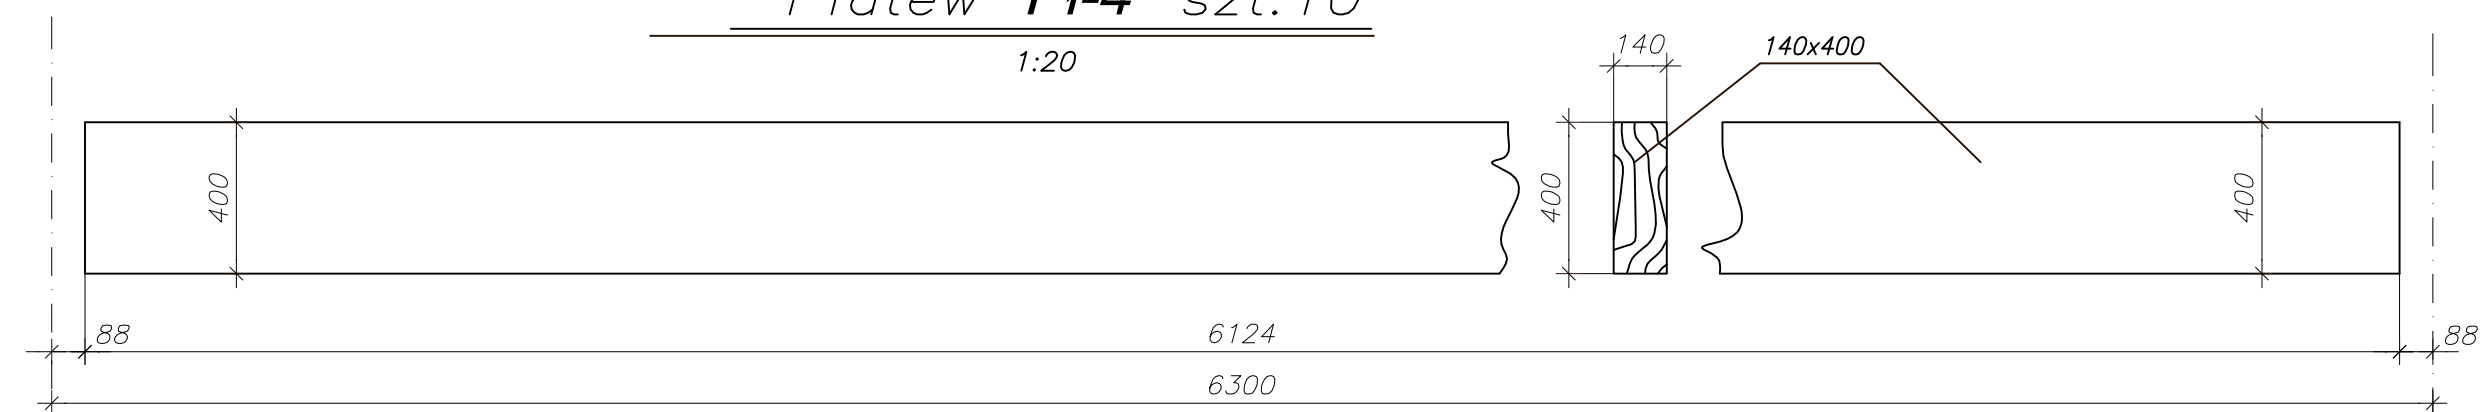

Platew P1-5 szt.8

1:20

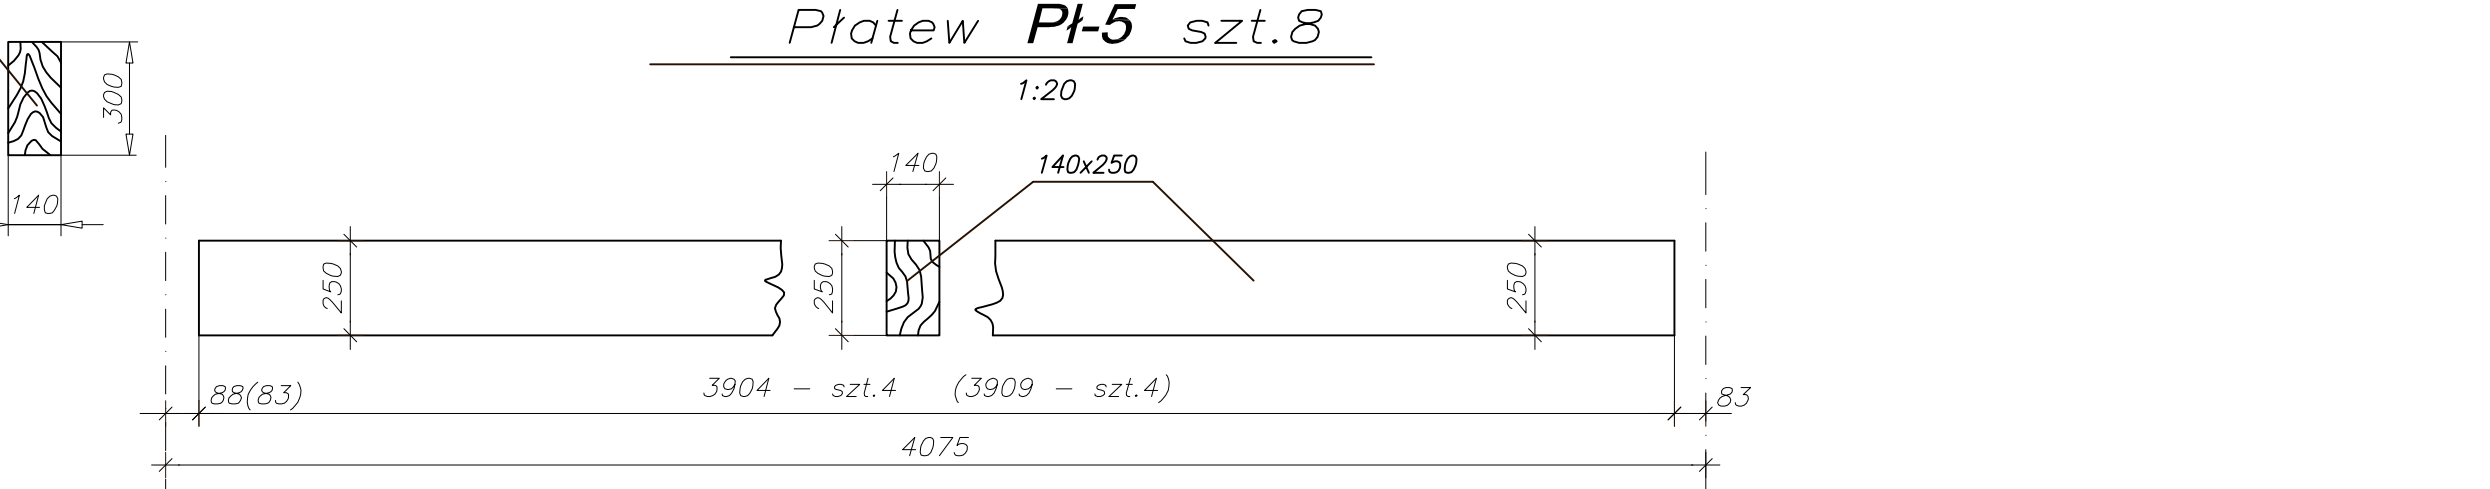

Belka świetlika Bs-3 szt.4

1:20

Belka świetlika Bs-2 szt.8

1:20

UWAGI :

1. USYTUOWANIE na rys. Kb-4

DREWNO klasy GL-28h

PAWEŁ TIEPŁOW - PRACOWNIA PROJEKTOWA
 04-302 Warszawa, ul.Osowska 27 m.5 tel.fax:(22) 612 47 11
 kom. 0-608-052-956 e-mail: tiepłow@wp.pl

ERKER Projektowanie i Realizacja Inwestycji inż. Andrzej Gramza
 ul.3-go maja 05-816 MICHAŁOWICE tel/fax (0-22) 7238461

Faza: PROJEKT WYKONAWCZY	Branża: KONSTRUKCJA	NR umowy
Investor: URZĄD GMINY USTRONIE MORSKIE ul. Bolesława Chrobrego 68 78-111 Ustronie Morskie	Temat: ZESPÓŁ REKREACYJNO - SPORTOWY w Ustroniu Morskim	NR rysunku
Nazwa rysunku: CZĘŚĆ BASENOWA Dach - elementy drewniane		Kb-4.3
Projektował: inż. Andrzej Gramza	upr. proj. 488/68	
Opracował: Andrzej Sobko		
Sprawił: inż. Jerzy Bujak	SI-625/71	
Data: sierpień 2006r.	Skala: 1:20	