

Kostka betonowa brukowa

Podsypka cementowo-piaskowa


Podbudowa z kruszywa naturalnego stabilizowanego mech.
- zaleca się tzw. mieszankę optymalną, dopuszcza się tłuczeń

Geowłóknina Fortrac R55/30-30T Fibertex typ F-330

Krawężnik betonowy 15x30

Podsypka cementowo-piaskowa

Lawa z betonu

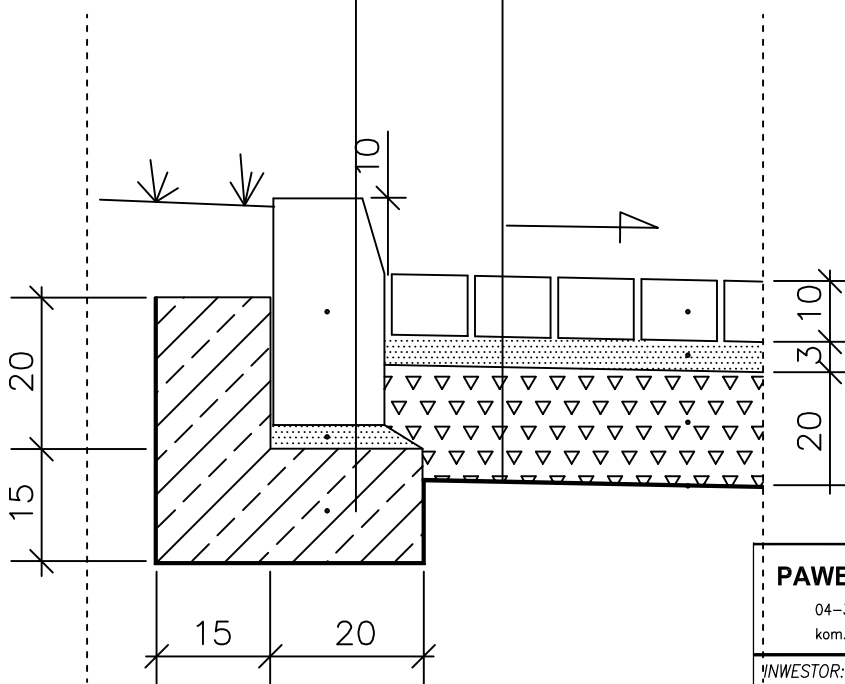

PAWEŁ TIEPŁOW - PRACOWNIA PROJEKTOWA

04-302 Warszawa, ul. Osowska 27 m.5 tel. fax: (22) 612 47 11
kom. 0-608-052-956 e-mail: tiepłow@wp.pl

INWESTOR:

URZĄD GMINY USTRONIE MORSKIE

ul. Bolesława Chrobrego 68 78-111 Ustronie Morskie

TEMAT:

CENTRUM SPORTOWO-REKREACYJNE

w Ustroniu Morskim ul. Wojska Polskiego

GLÓWNY PROJEKTANT: nr upr. St-884/87
arch. PAWEŁ TIEPŁOW

PODPIS

PROJEKTANCI: nr upr. KL 71/94..
..Marek Siuda

SPRAWDZIŁ: nr upr. ...KL 71/83
..mgr inż. Wojciech Zygan

BRANŻA: drogowa

DATA:
06.2006

FAZA: PROJEKT BUDOWLANY

SKALA:
1 : 10

NAZWA RYSUNKU:

**szczegół konstrukcji
nawierzchni**

NR RYSUNKU:

ko5