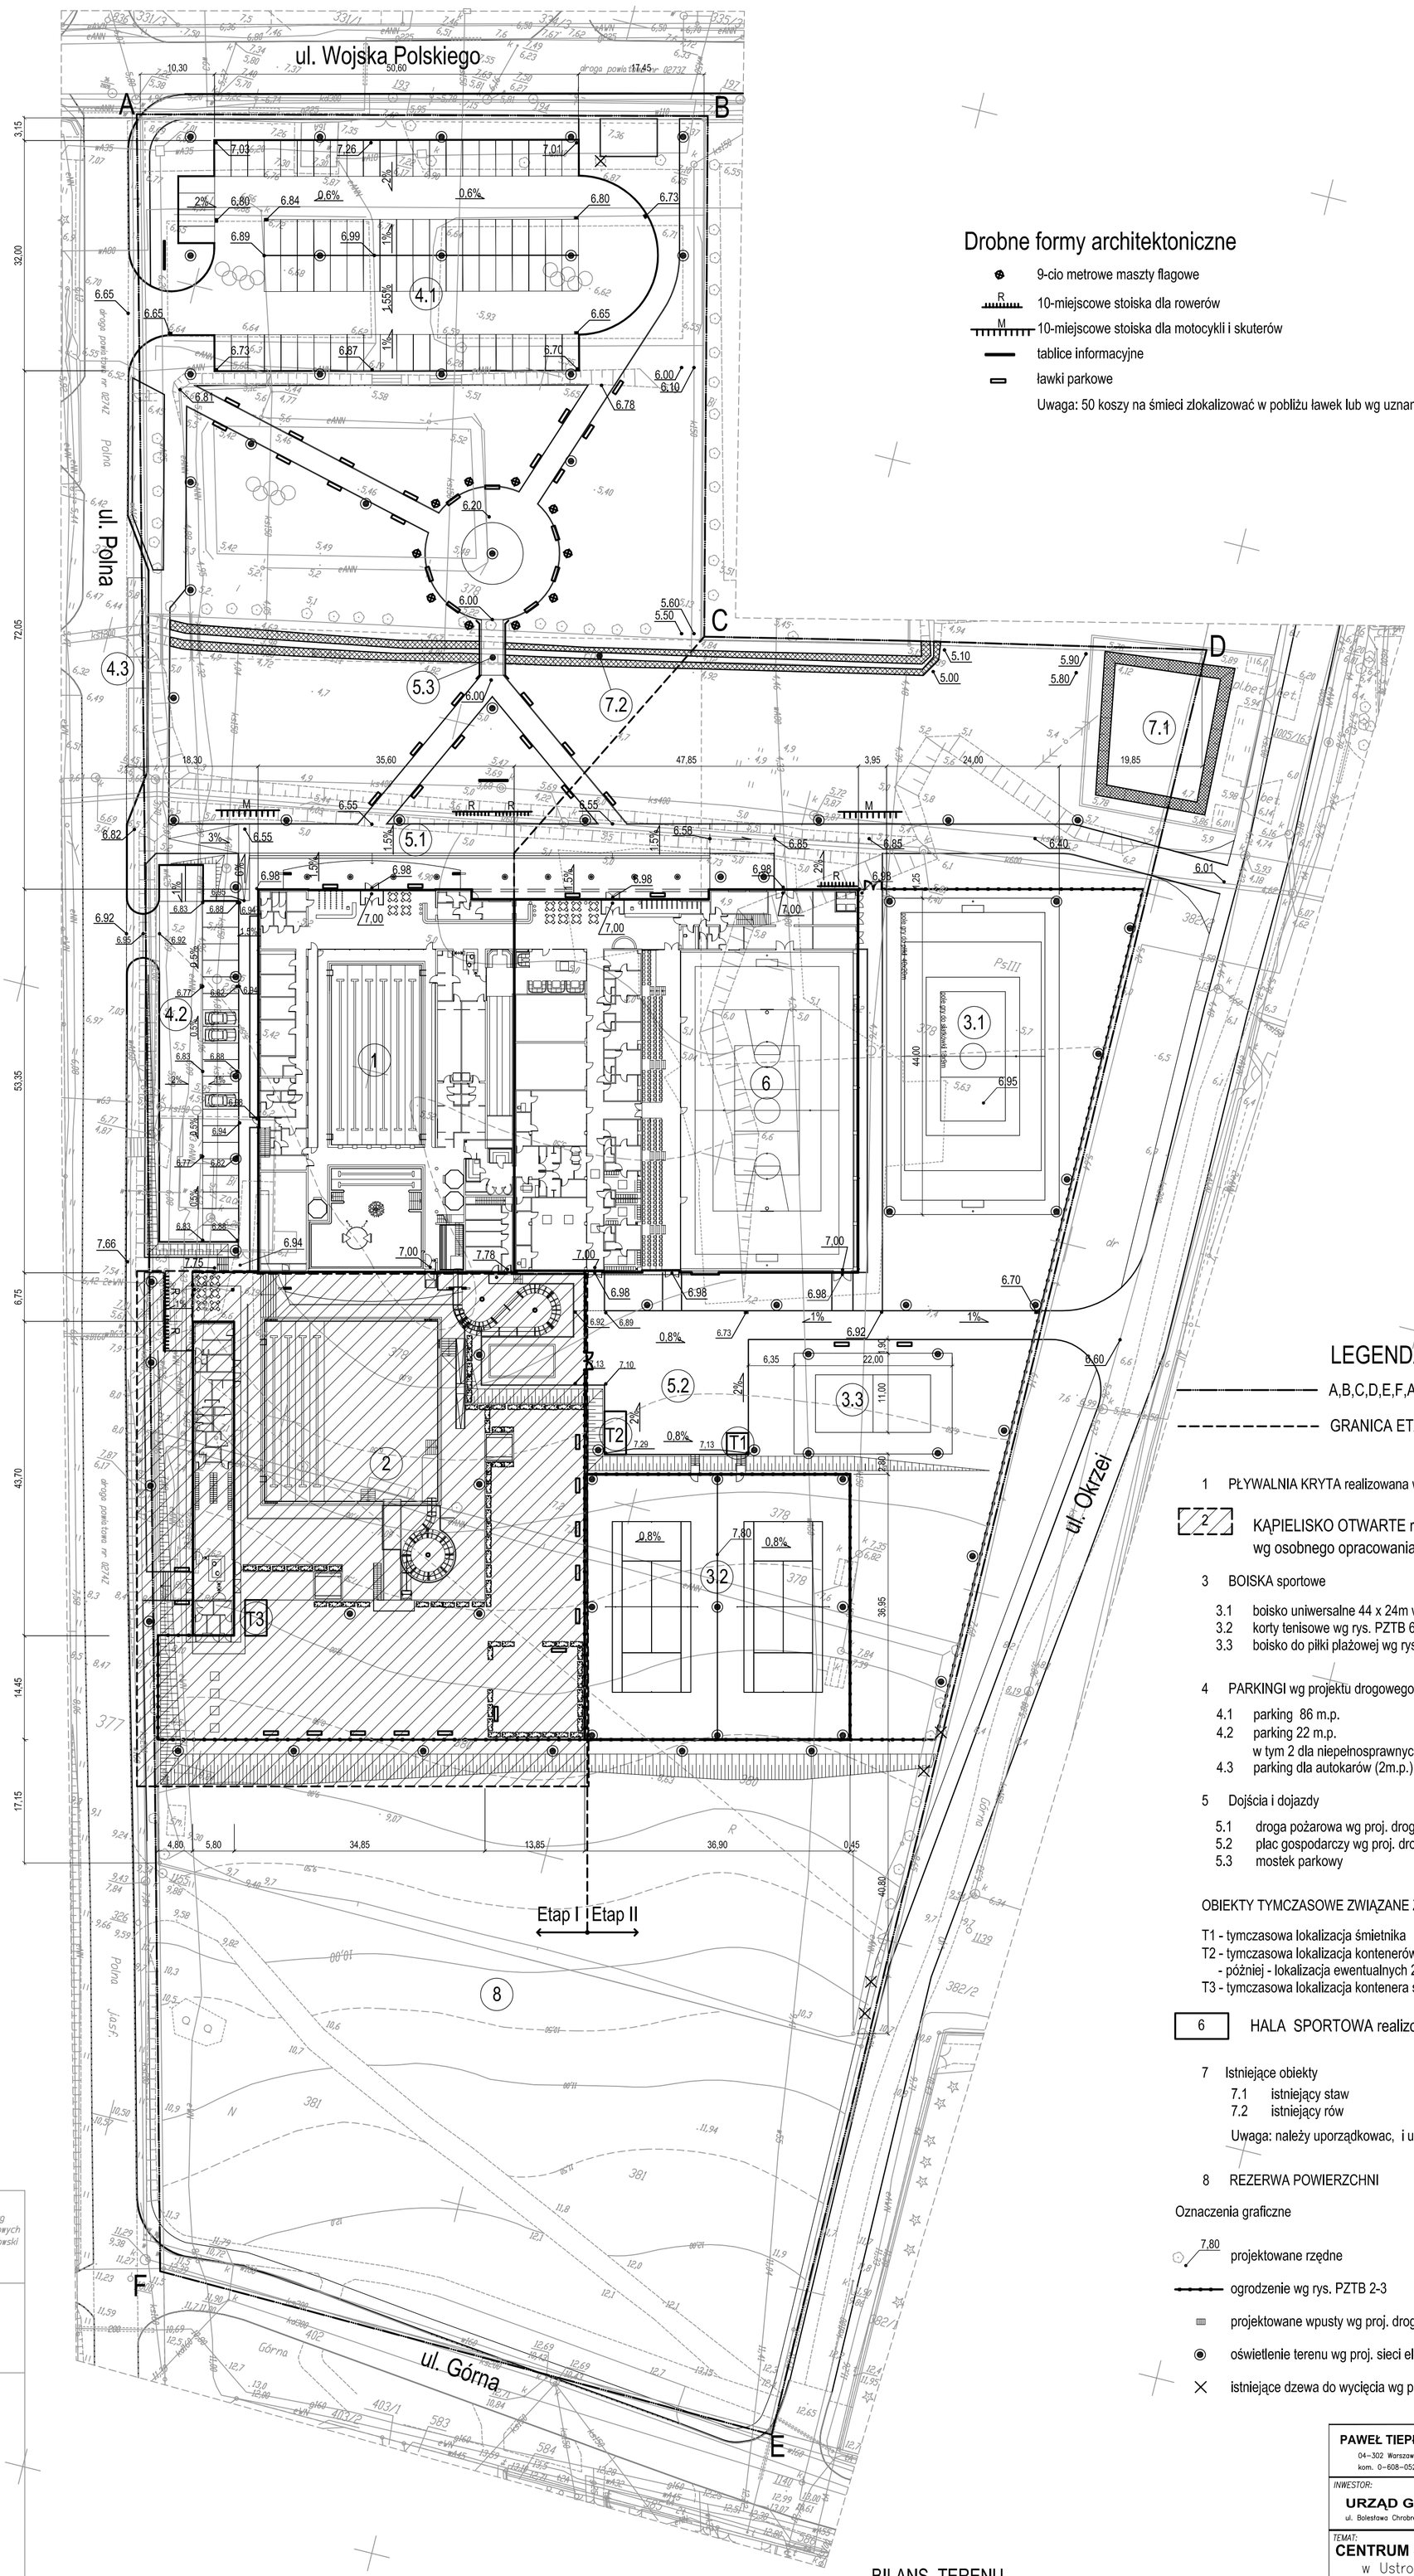

Drobne formy architektoniczne

- 9-cio metrowe maszty flagowe
- R 10-miejscowe stoiska dla rowerów
- M 10-miejscowe stoiska dla motocykli i skuterów
- tablice informacyjne
- ławki parkowe

Uwaga: 50 koszy na śmieci zlokalizować w pobliżu ławek lub wg uznania Inwestora

LEGENDA

A,B,C,D,E,F,A - TEREN OPRACOWANIA

GRANICA ETAPÓW

1 PŁYWALNIA KRYTA realizowana w 2 części I etapu

2 KĄPIELISKO OTWARTE realizowane w 1 części I etapu wg osobnego opracowania

3 BOISKA sportowe

- 3.1 boisko uniwersalne 44 x 24m wg rys. PZTB 4
- 3.2 korty tenisowe wg rys. PZTB 6-7
- 3.3 boisko do piłki plażowej wg rys. PZTB-5

4 PARKINGI wg projektu drogowego

- 4.1 parking 86 m.p.
- 4.2 parking 22 m.p. w tym 2 dla niepełnosprawnych
- 4.3 parking dla autokarów (2m.p.)

5 Dojścia i dojazdy

- 5.1 droga pożarowa wg proj. drogowego
- 5.2 plac gospodarczy wg proj. drogowego
- 5.3 mostek parkowy

OBIEKTY TYMCZASOWE ZWIĄZANE Z ETAPOWANIEM

T1 - tymczasowa lokalizacja śmietnika
T2 - tymczasowa lokalizacja kontenerów na chemikalia dla kąpieliska - później - lokalizacja ewentualnych 2 kontenerów na śmieci,
T3 - tymczasowa lokalizacja kontenera socj. dla personelu

6 HALA SPORTOWA realizowana w II etapie

7 Istniejące obiekty

- 7.1 istniejący staw
- 7.2 istniejący rów

Uwaga: należy uporządkowac, i umocnic brzegi istniejącego rowu i stawu

8 REZERWA POWIERZCHNI

Oznaczenia graficzne

- 7,80 projektowane rzędne
- ogrodzenie wg rys. PZTB 2-3
- projektowane wpusty wg proj. drogowego
- oświetlenie terenu wg proj. sieci elektr.
- istniejące dzewa do wycięcia wg proj. zieleni

BILANS TERENU

TEREN OPRACOWANIA	33 300m2	100%
Pow. Zabudowy	4 653m2	14%
Parkingi, chodniki, dojścia	5 800m2	17,5%
Parkingi, chodniki, dojścia	2 400m2	7%
Tereny zielone	20 447m2	61,5%

OBIEKT: Ustronie Morskie
Obr. Nr.
Gm. Ustronie Morskie
Woj. zachodniopomorskie

KERG:

Kierownik roboty:
mgr inż. Stanisław Wesołowski

SKALA: 1:500

Wykonano metodą pomiaru bezpośredniego oraz metodą wektoryzacji

Informacje dodatkowe:
1. Zakres pomiaru
2. Wykonano z arkuszy mapy zasadniczej w skali 1:500 sekcje: 322.124.233.4, 322.124.233.4, 322.142.031.2, 322.142.032.1
3. Mapa sporządzona zgodnie z obowiązującymi przepisami
4. Mapa nadaje się do celów projektowych
5. Stopień kartometryczności wtórnika jest zgodny z przepisami instrukcji technicznej K-1 Podstawowa mapa Kraju
6. Nie wyklucza się istnienia w terenie również uzbrojenia, o których brak było informacji branżowych i nie zostały odnalezione w czasie inwentaryzacji geodezyjnej

Uzbrojenie podziemne opracowano na podstawie:
1. danych branżowych - z literą B
2. pośredniego ustalenia przebiegu aparaturą elektromagnetyczną - z literą A
3. bezpośrednich pomiarów powykonawczych - bez litery
I w związku z tym w części 1 i 2 nie gwarantuje się kompletności, a dokładność kartometryczna jest niższa od dokładności kartometrycznej mapy.

Wywiad branżowy : nie wykonano

Na wtórniku wykazano następujące projekty obiektów budowlanych, w tym uzbrojenia terenu: brak

W zakresie pomiaru wtórnik nadaje się do celów projektowych

Aktualność wtórnika na dzień: 06.04.2006

GEOCOMP

tel. (0-94) 35 434 14
tel. / fax. (0-94) 35 409 60
e-mail: geocomp@koz.onet.pl

"GEOCOMP"
Przedsiębiorstwo Usług Geodezyjnych i Projektowych
mgr inż. Stanisław Wesołowski
ul.Tarnopolska 1c/b
78-106 Kołobrzeg

Wszelkie trwałe obiekty budowlane podlegają wytyczeniu przez jednostkę wykonawstwa geodezyjnego.
Punkty osnów geodezyjnych nie brak
podlegają ochronie - art.15, art.18 ust.1 pkt 3 Prawo geodezyjne i kartograficzne (Dz.U. z 1989 r. Nr. 30 poz. 163 z późniejszymi zmianami)

Wpisano do rejestru wtórników w:

Kierownik Jednostki wykonawstwa geodezyjnego
mgr inż. Stanisław Wesołowski

PAWEŁ TIEPŁOW - PRACOWNIA PROJEKTOWA
04-302 Warszawa, ul.Osowska 27 m.5 tel.fax:(22) 612 47 11
kom. 0-608-052-956 e-mail: tieplow@wp.pl

INWESTOR:
URZĄD GMINY USTRONIE MORSKIE
ul. Bolesława Chrobrego 68 78-111 Ustronie Morskie

TEMAT:
CENTRUM SPORTOWO-REKREACYJNE
w Ustroniu Morskim ul. Wojska Polskiego

GŁÓWNY PROJEKTANT: nr upr. St-884/87 — arch. PAWEŁ TIEPŁOW — PODPIS
PROJEKTANCI: E.Grabowska, M.Sztompka
SPRAWDZIŁ: nr upr. St-713/86 — arch. SZYMON WIERZBICKI — PODPIS
BRANŻA: ARCHITEKTURA — DATA: 9.2006
FAZA: PROJEKT WYKONAWCZY — SKALA: 1 : 500
NAZWA RYSUNKU: **PROJEKT ZAGOSPODAROWANIA TERENU** — NR RYSUNKU: **PZTB-1**