


OGRODZENIE SYSTEMOWE wg systemu "Wiśniowski"

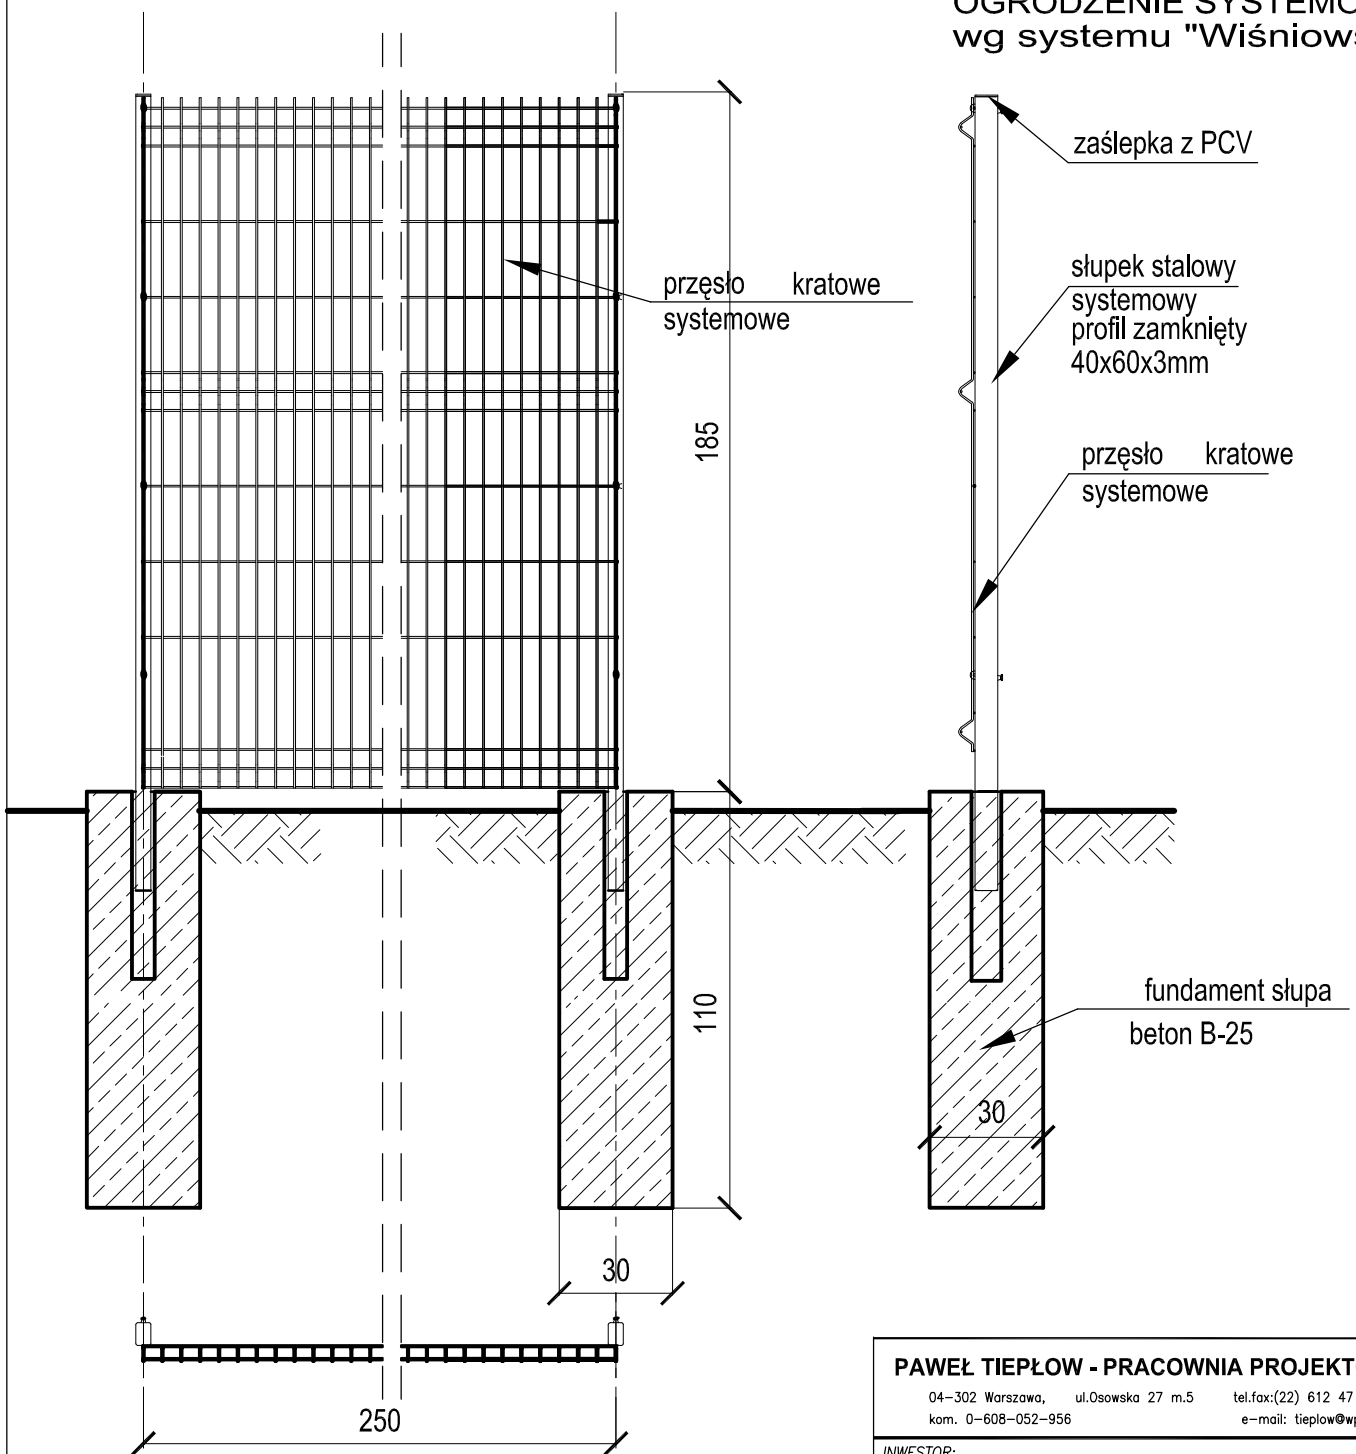

Przęsło kratowe z prętów stalowych
zgrzewanych, oczko proste 50x200mm
Pręt pionowy śr.6mm, pręt poziomy śr.8mm
Słupki oraz przęsła zabezpieczone antykorozyjnie
cynkowane oraz powlekane - kolor RAL 7040 mat

UWAGA:

Zastosowany system ogrodzenia ma
umożliwiający ogrodzenie kortów tenisowych w
częściach szczytowych do wys. 8m, boczne -
min. 2,5m,

PAWEŁ TIEPŁOW - PRACOWNIA PROJEKTOWA

04-302 Warszawa, ul.Osowska 27 m.5 tel.fax:(22) 612 47 11
kom. 0-608-052-956 e-mail: tiepłow@wp.pl

INWESTOR:

URZĄD GMINY USTRONIE MORSKIE

ul. Bolesława Chrobrego 68

78-111 Ustronie Morskie
ul. Wojska Polskiego

TEMAT:

CENTRUM SPORTOWO-REKREACYJNE w Ustroniu Morskim ETAP I - KRYTA PŁYWALNIA

GLÓWNY PROJEKTANT: nr upr. St-884/87 PODPIS
arch. PAWEŁ TIEPŁOW

PROJEKTANCI:
E.Grabowska, M.Sztompka

SPRAWDZIŁ: nr upr. St-713/86 PODPIS
arch. SZYMON WIERZBICKI

BRANŻA: ARCHITEKTURA

DATA:
09.2006

FAZA: PROJEKT WYKONAWCZY

SKALA:
1 : 200

NAZWA RYSUNKU:

**Przęsło powtarzalne
KRATOWE - SYSTEMOWE
RZUT, WIDOK, PRZEKRÓJ**

NR RYSUNKU:

PZTB-2