


**BRAMA SYSTEMOWA
wg systemu "Wiśniowski"**

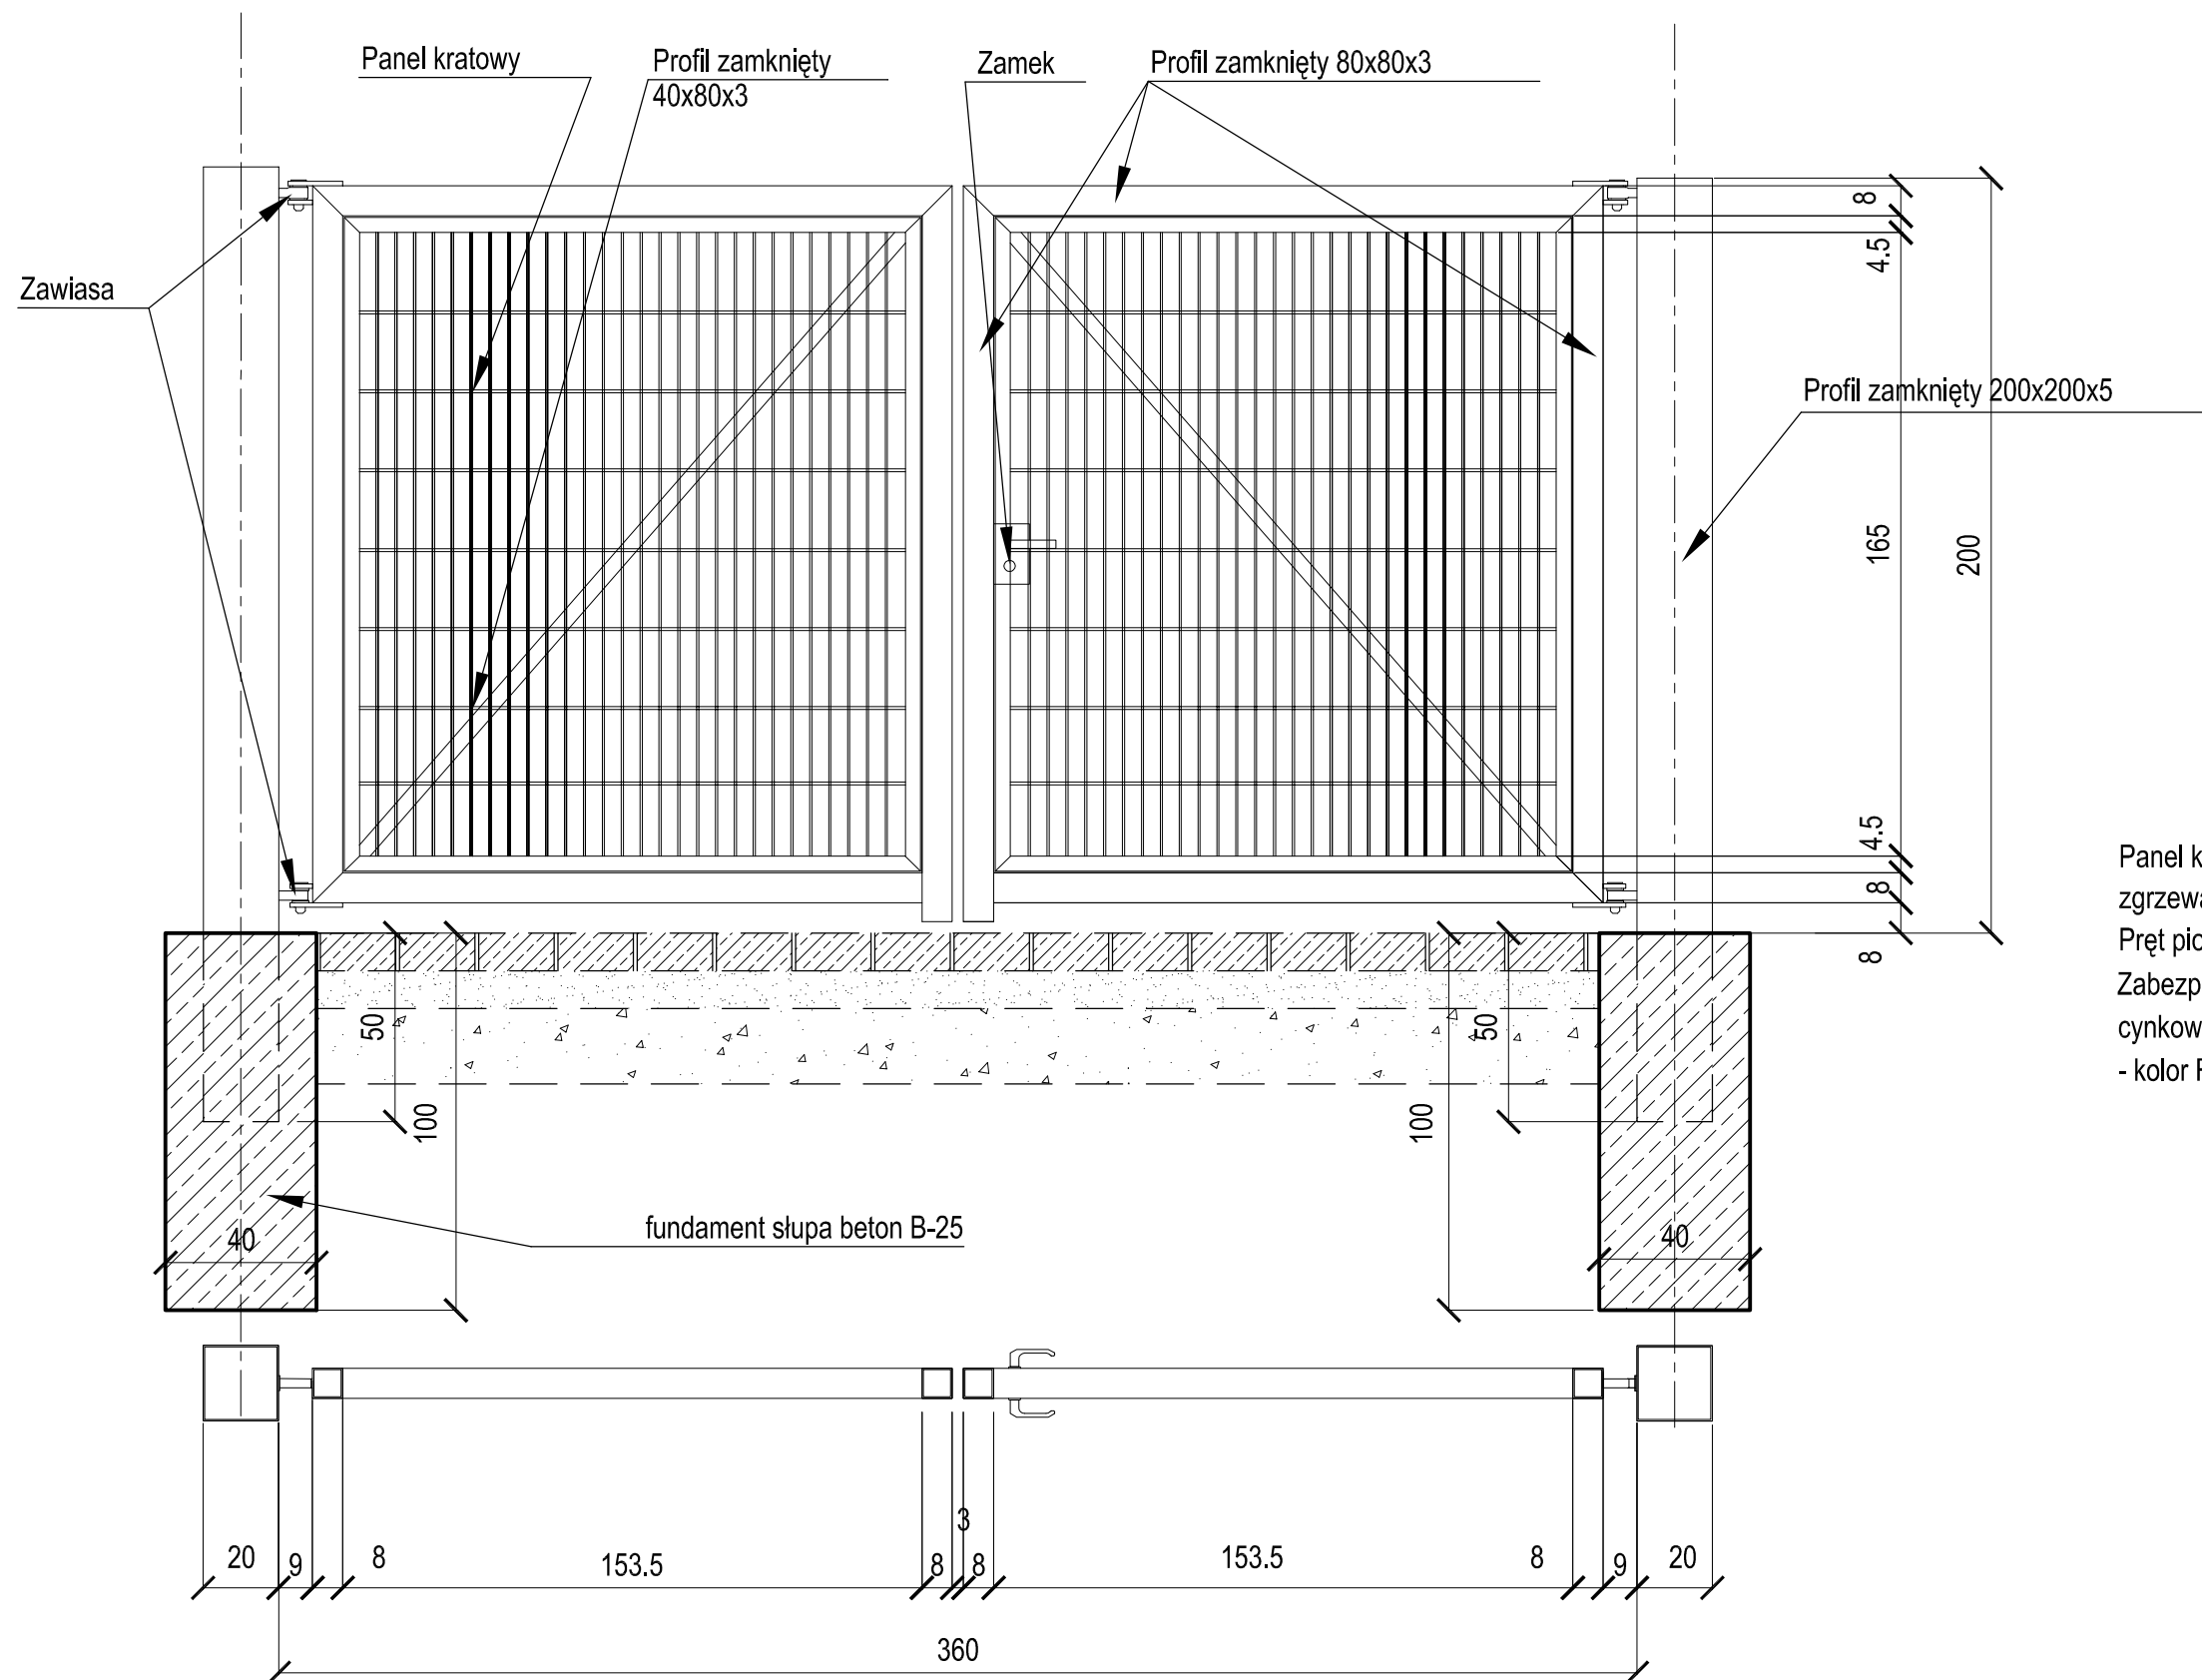

Panel kratowy z prętów stalowych
zgrzewanych, oczko proste 50x200mm
Pręt pionowy śr.6mm, pręt poziomy śr.8mm
Zabezpieczone antykorozyjnie : elementy
cynkowane oraz powlekane
- kolor RAL 7040 mat

PAWEŁ TIEPŁOW - PRACOWNIA PROJEKTOWA
04-302 Warszawa, ul.Osowska 27 m.5 tel.fax:(22) 612 47 11
kom. 0-608-052-956 e-mail: tiepłow@wp.pl

INWESTOR:
URZĄD GMINY USTRONIE MORSKIE
ul. Bolesława Chrobrego 68 78-111 Ustronie Morskie
ul. Wojska Polskiego

TEMAT:
CENTRUM SPORTOWO-REKREACYJNE
w Ustroniu Morskim
ETAP I - KRYTA PŁYWALNIA

GLÓWNY PROJEKTANT: nr upr. St-884/87 **PODPIS**
arch. PAWEŁ TIEPŁOW

PROJEKTANCI:
E.Grabowska, M.Sztompka

SPRAWDZIŁ: nr upr. St-713/86 **PODPIS**
arch. SZYMON WIERZBICKI

BRANŻA: ARCHITEKTURA **DATA:** 09.2006

FAZA: PROJEKT WYKONAWCZY **SKALA:** 1 : 200

NAZWA RYSUNKU: **BRAMA ROZWIERANA**
KRATOWA - SYSTEMOWA **NR RYSUNKU:** **PZTB-3**
RZUT,WIDOK, PRZEKRÓJ