
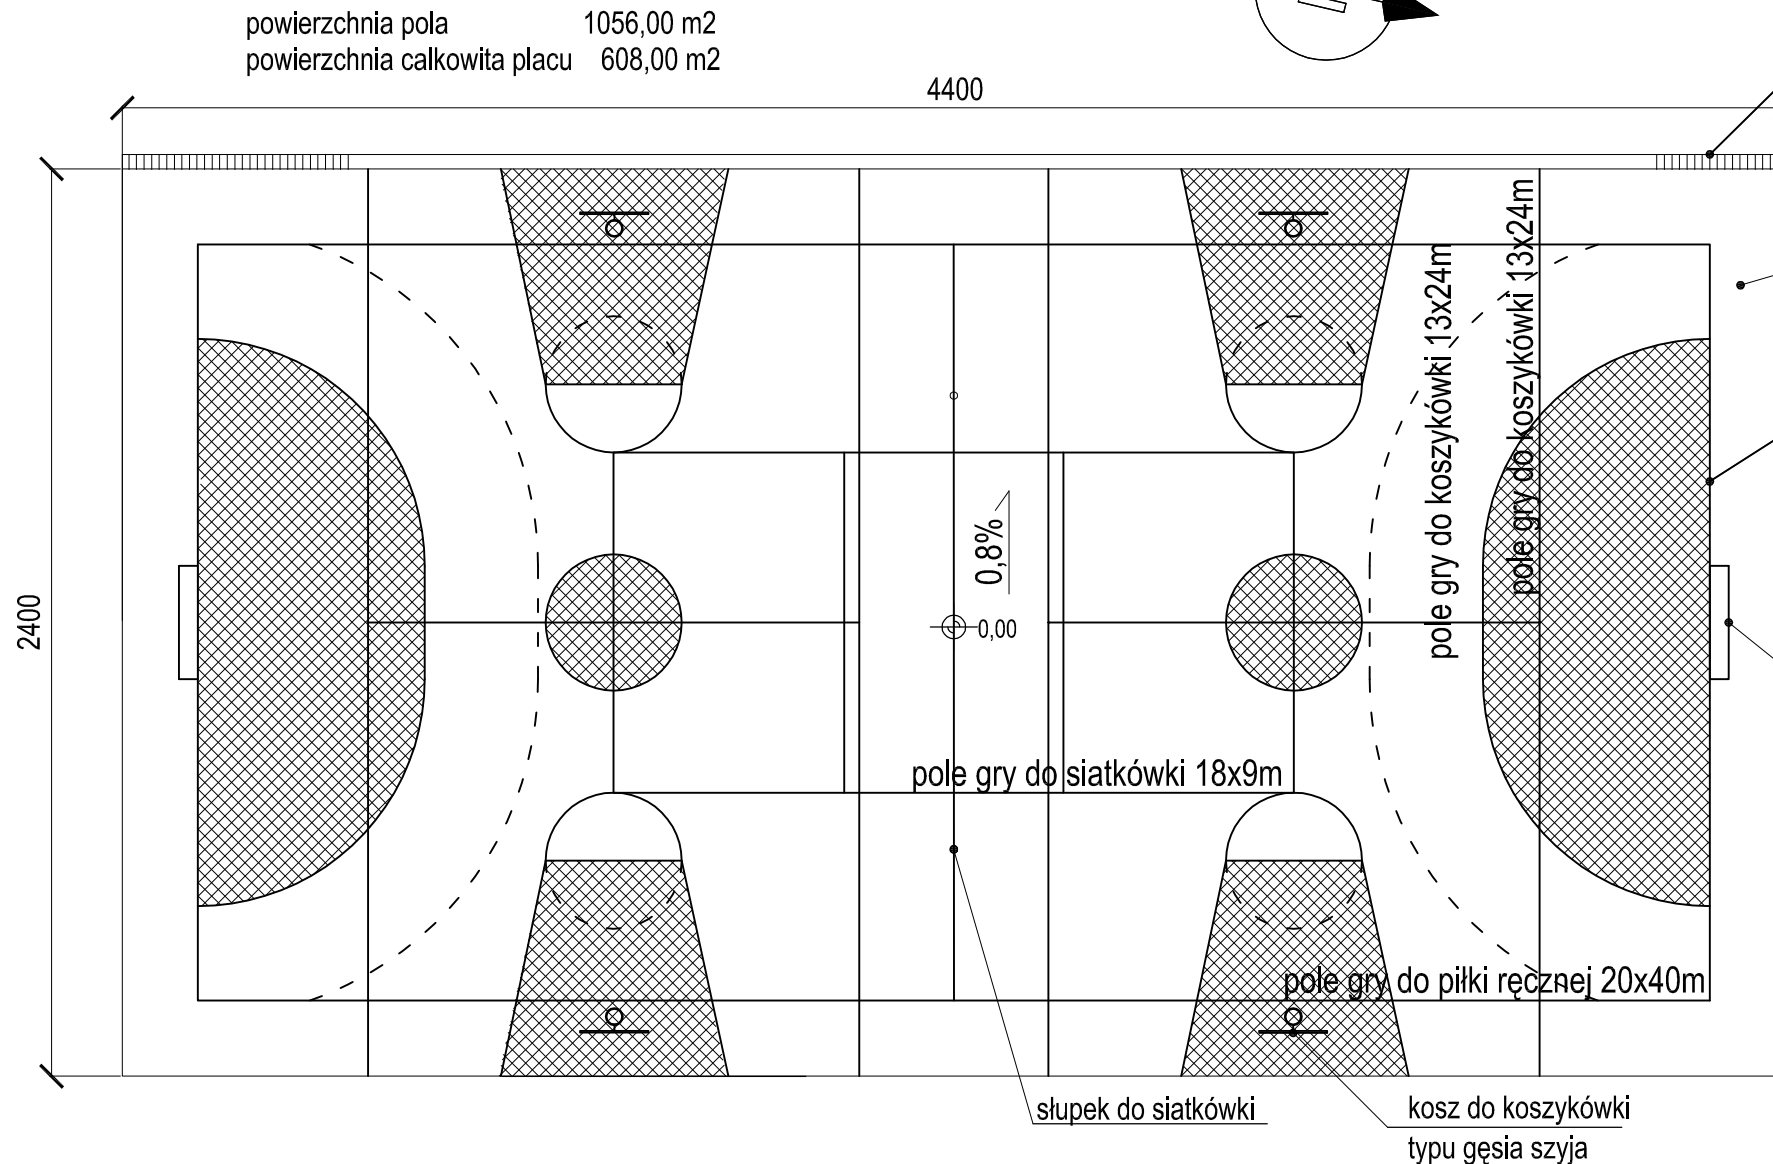


0,00 = 6,95

powierzchnia pola 1056,00 m<sup>2</sup>  
powierzchnia całkowita placu 608,00 m<sup>2</sup>

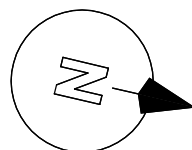

Odwodnienie liniowe typu "ACO" wg proj. kanalizacji deszczowej

nawierzchnia boiska - system CONIPUR

oliniowanie - linie o szer. 50mm wg wymagań poszczególnych dyscyplin

obrzeże betonowe 8x30 cm dookoła boiska na podsypce cementowo-wapiennej ze spoinami wypełnionymi zaprawą cementową

Typowa bramka do piłki ręcznej 300x200cm

pole gry do siatkówki 18x9m

pole gry do koszykówki 13x24m

pole gry do koszykówki 13x24m

pole gry do piłki ręcznej 20x40m

słupek do siatkówki

kosz do koszykówki typu gęsia szyja

# BOISKO WIELOFUNKCYJNE


**UWAGA :**  
Miejsca kotwienia wszystkich elementów wyposażenia boisk (kosz, bramki, słupki do siatki) mocować zgodnie z wytycznymi dostawcy

Oliniowanie zgodne z wymogami poszczególnych dyscyplin

Kolorystyka:  
boisko - zielony  
zaznaczone obszary - czerwony  
oliniowanie:  
- siatkówka, p.ręczna - żółty  
- koszykówka - biały

FRAGMENT PRZEZ PRZEKRÓJ PŁYTY  
SKALA 1:20

- MALOWANIE NAWIERZCHNI FARBAMI POLIURETANOWYMI METOD NATRYSKI
- NAWIERZCHNIA CONIPUR SP gr. 3 mm - WARSTWA UŻYTKOWA WYKONANA PRZEZ NATRYSKI
- NAWIERZCHNIA CONIPUR SP gr. 10 mm - WARSTWA NOSNA BEZPOŚPOINOWA
- ASFALTOBETON ZAMKNIĘTY 3,0cm
- ASFALTOBETON CZĘŚCIOWO ZAMKNIĘTY 4,0cm
- KLINIEC 5cm
- TŁUCZEN 15cm - UŁOŻONY Z UBICIEM W SIATCE GEOTECHNICZNEJ PRZESTRZ. PERFOROWANEJ
- PODSYPKA PIASKOWA 10-20cm
- GEOWŁONINA IGŁOWA
- GRUNT RODZIMY WYRÓWNYANY I WAŁOWANY MECHANICZNIE

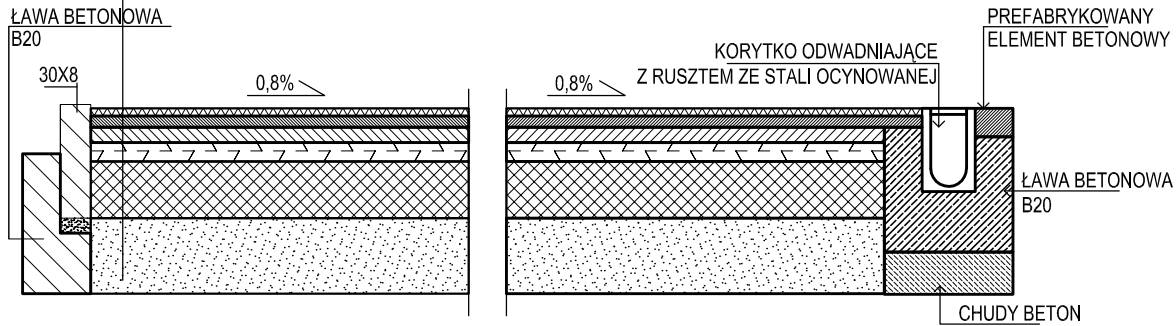

<b>PAWEŁ TIEPŁOW - PRACOWNIA PROJEKTOWA</b>	
04-302 Warszawa, ul. Osowska 27 m.5 tel. fax: (22) 612 47 11 kom. 0-608-052-956 e-mail: tiepłow@wp.pl	
INWESTOR:	
<b>URZĄD GMINY USTRONIE MORSKIE</b>	
ul. Bolesława Chrobrego 68 78-111 Ustronie Morskie	
TEMAT:	
<b>CENTRUM SPORTOWO-REKREACYJNE</b> w Ustroniu Morskim ul. Wojska Polskiego	
<b>ETAP I - ZESPÓŁ BASENOWY</b> <b>KRYTA PŁYWALNIA</b>	
GLÓWNY PROJEKTANT: nr upr. St-884/87 arch. PAWEŁ TIEPŁOW	PODPIS
PROJEKTANCI: E. Grabowska, M. Sztompka	
SPRAWDZIŁ: nr upr. St-713/86 arch. SZYMON WIERZBICKI	PODPIS
BRANŻA: ARCHITEKTURA	DATA: 09.2006
FAZA: PROJEKT WYKONAWCZY	SKALA: 1 : 200
NAZWA RYSUNKU: <b>BOISKO WIELOFUNKCYJNE</b>	NR RYSUNKU: <b>PZTB-4</b>