


⊕ 0,00 = 7,00

powierzchnia pola 308,00 m²
powierzchnia całkowita placu 128,00 m²

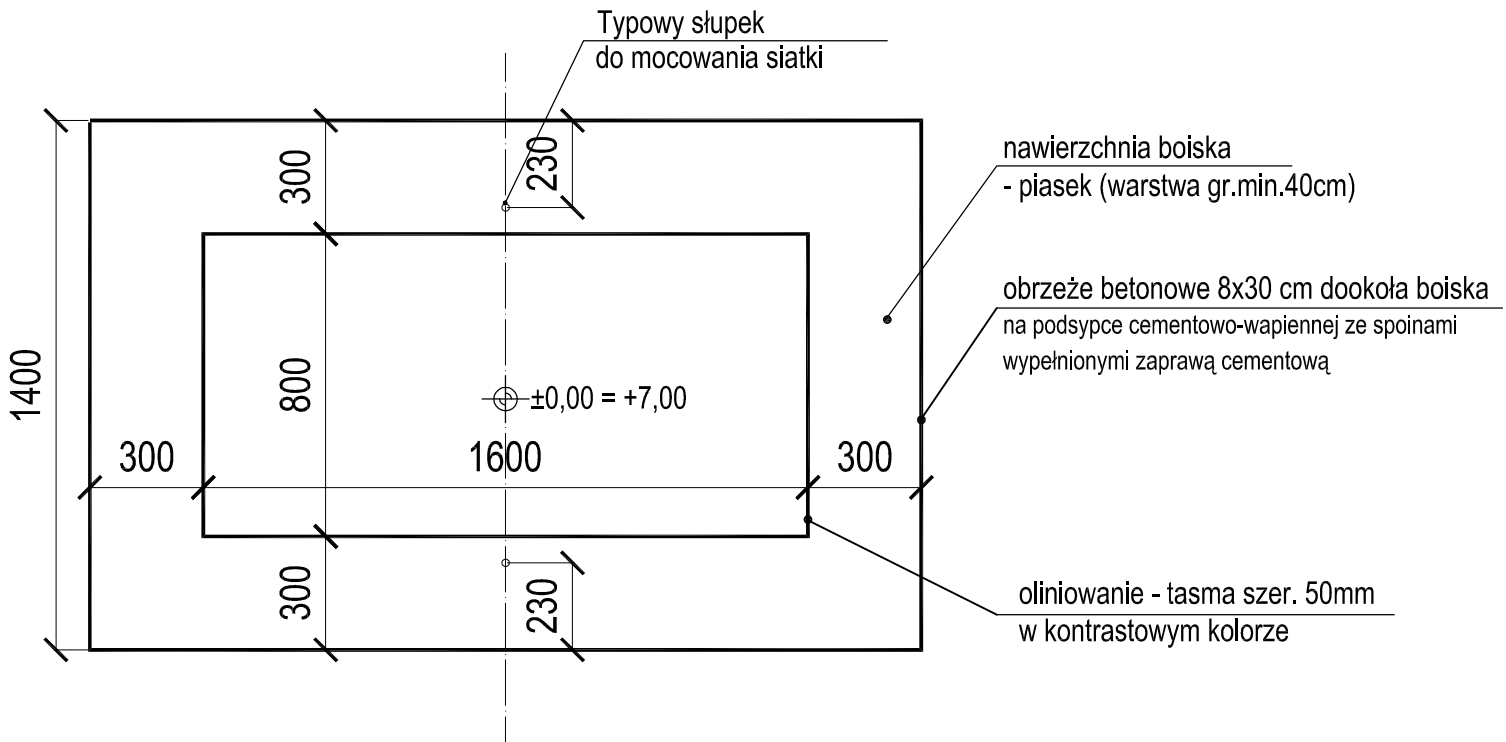

PAWEŁ TIEPŁOW - PRACOWNIA PROJEKTOWA

04-302 Warszawa, ul.Osowska 27 m.5 tel.fax:(22) 612 47 11
kom. 0-608-052-956 e-mail: tiepłow@wp.pl

INWESTOR:

URZĄD GMINY USTRONIE MORSKIE

ul. Bolesława Chrobrego 68 78-111 Ustronie Morskie

TEMAT:

CENTRUM SPORTOWO-REKREACYJNE
w Ustroniu Morskim ul. Wojska Polskiego

ETAP I - ZESPÓŁ BASENOWY
KRYTA PŁYWALNIA

GLÓWNY PROJEKTANT: nr upr. St-884/87 PODPIS
arch. PAWEŁ TIEPŁOW

PROJEKTANCI:
E.Grabowska, M.Sztompka

SPRAWDZIŁ: nr upr. St-713/86 PODPIS
arch. SZYMON WIERZBICKI

BRANŻA: ARCHITEKTURA

DATA:
09.2006

FAZA: PROJEKT WYKONAWCZY

SKALA:
1 : 200

NAZWA RYSUNKU:

BOISKO
DO SIATKÓWKI PLAŻOWEJ

NR RYSUNKU:

PZTB-5