


UWAGA:

Ogrodzenie kortów systemowe z paneli kratowych (patrz rys. PZTB2)
 wysokości 8 m w ścianach szczytowych
 wysokości min. 2,5 m w ścianach bocznych

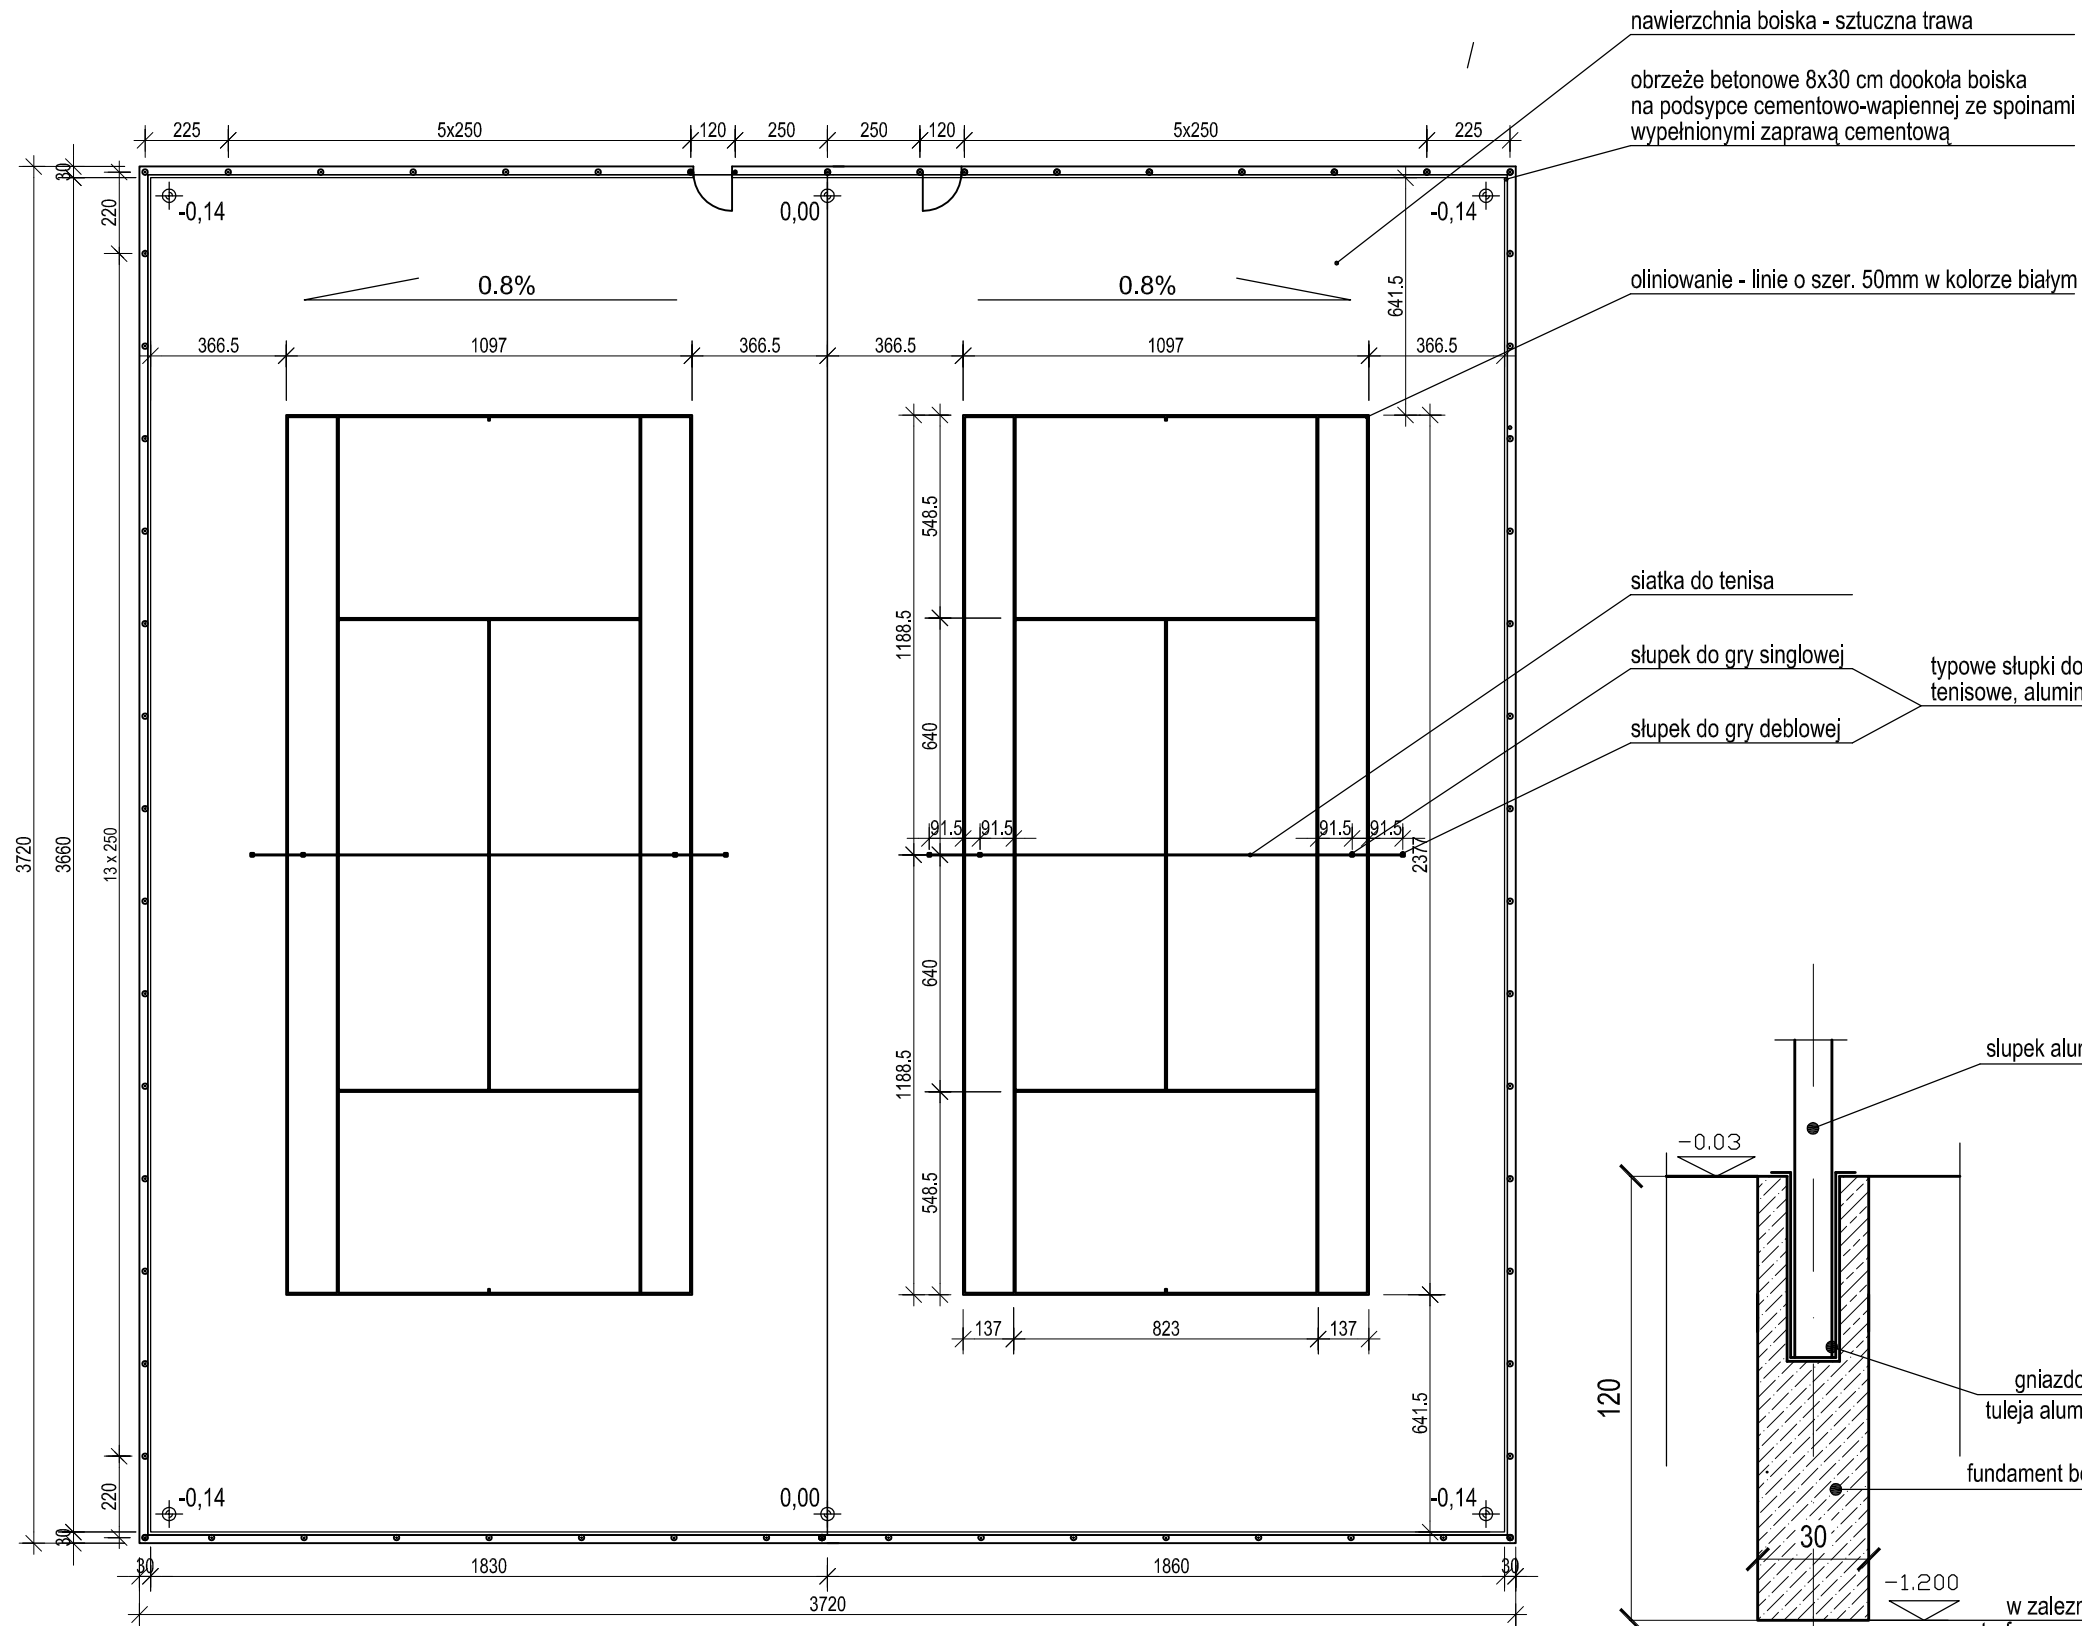


nawierzchnia boiska - sztuczna trawa
 obrzeże betonowe 8x30 cm dookoła boiska
 na podsypce cementowo-wapiennej ze spoinami
 wypełnionymi zaprawą cementową

olińowanie - linie o szer. 50mm w kolorze białym

siatka do tenisa
 słupek do gry singlowej
 słupek do gry deblowej
 typowe słupki do mocowania siatki
 tenisowej, aluminiowe 80x80mm

0,00 = +7,80

powierzchnia pola gry 2 x 260,76 m²
 powierzchnia całkowita placu 2 x 669,78 m²

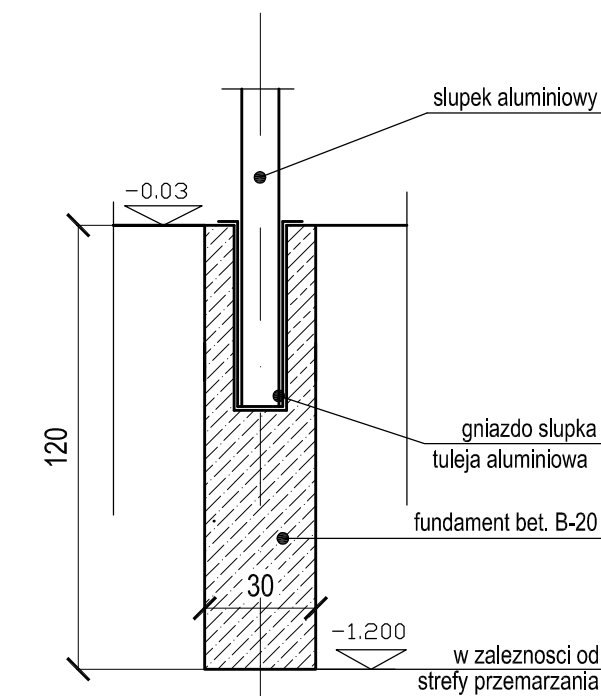

**SZCZEGÓŁ OSADZENIA
 SŁUPKA SIATKI TENISOWEJ**

PAWEŁ TIEPŁOW - PRACOWNIA PROJEKTOWA	
04-302 Warszawa, ul. Osowska 27 m.5 tel. fax: (22) 612 47 11 kom. 0-608-052-956 e-mail: tiepłow@wp.pl	
INWESTOR: URZĄD GMINY USTRONIE MORSKIE ul. Bolesława Chrobrego 68 78-111 Ustronie Morskie ul. Wojska Polskiego	
TEMAT: CENTRUM SPORTOWO-REKREACYJNE w Ustroniu Morskim ETAP I - KRYTA PŁYWALNIA	
GLÓWNY PROJEKTANT: nr upr. St-884/87 arch. PAWEŁ TIEPŁOW	PODPIS
PROJEKTANCI: E. Grabowska, M. Sztompka	
SPRAWDZIŁ: nr upr. St-713/86 arch. SZYMON WIERZBICKI	PODPIS
BRANŻA: ARCHITEKTURA	DATA: 09.2006
FAZA: PROJEKT WYKONAWCZY	SKALA: 1 : 200
NAZWA RYSUNKU: KORTY TENISOWE	NR RYSUNKU: PZTB-6