



KORTY TENISOWE - SCHEMAT DRENAŻU

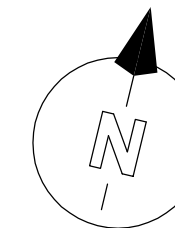

0,00 = +7,80

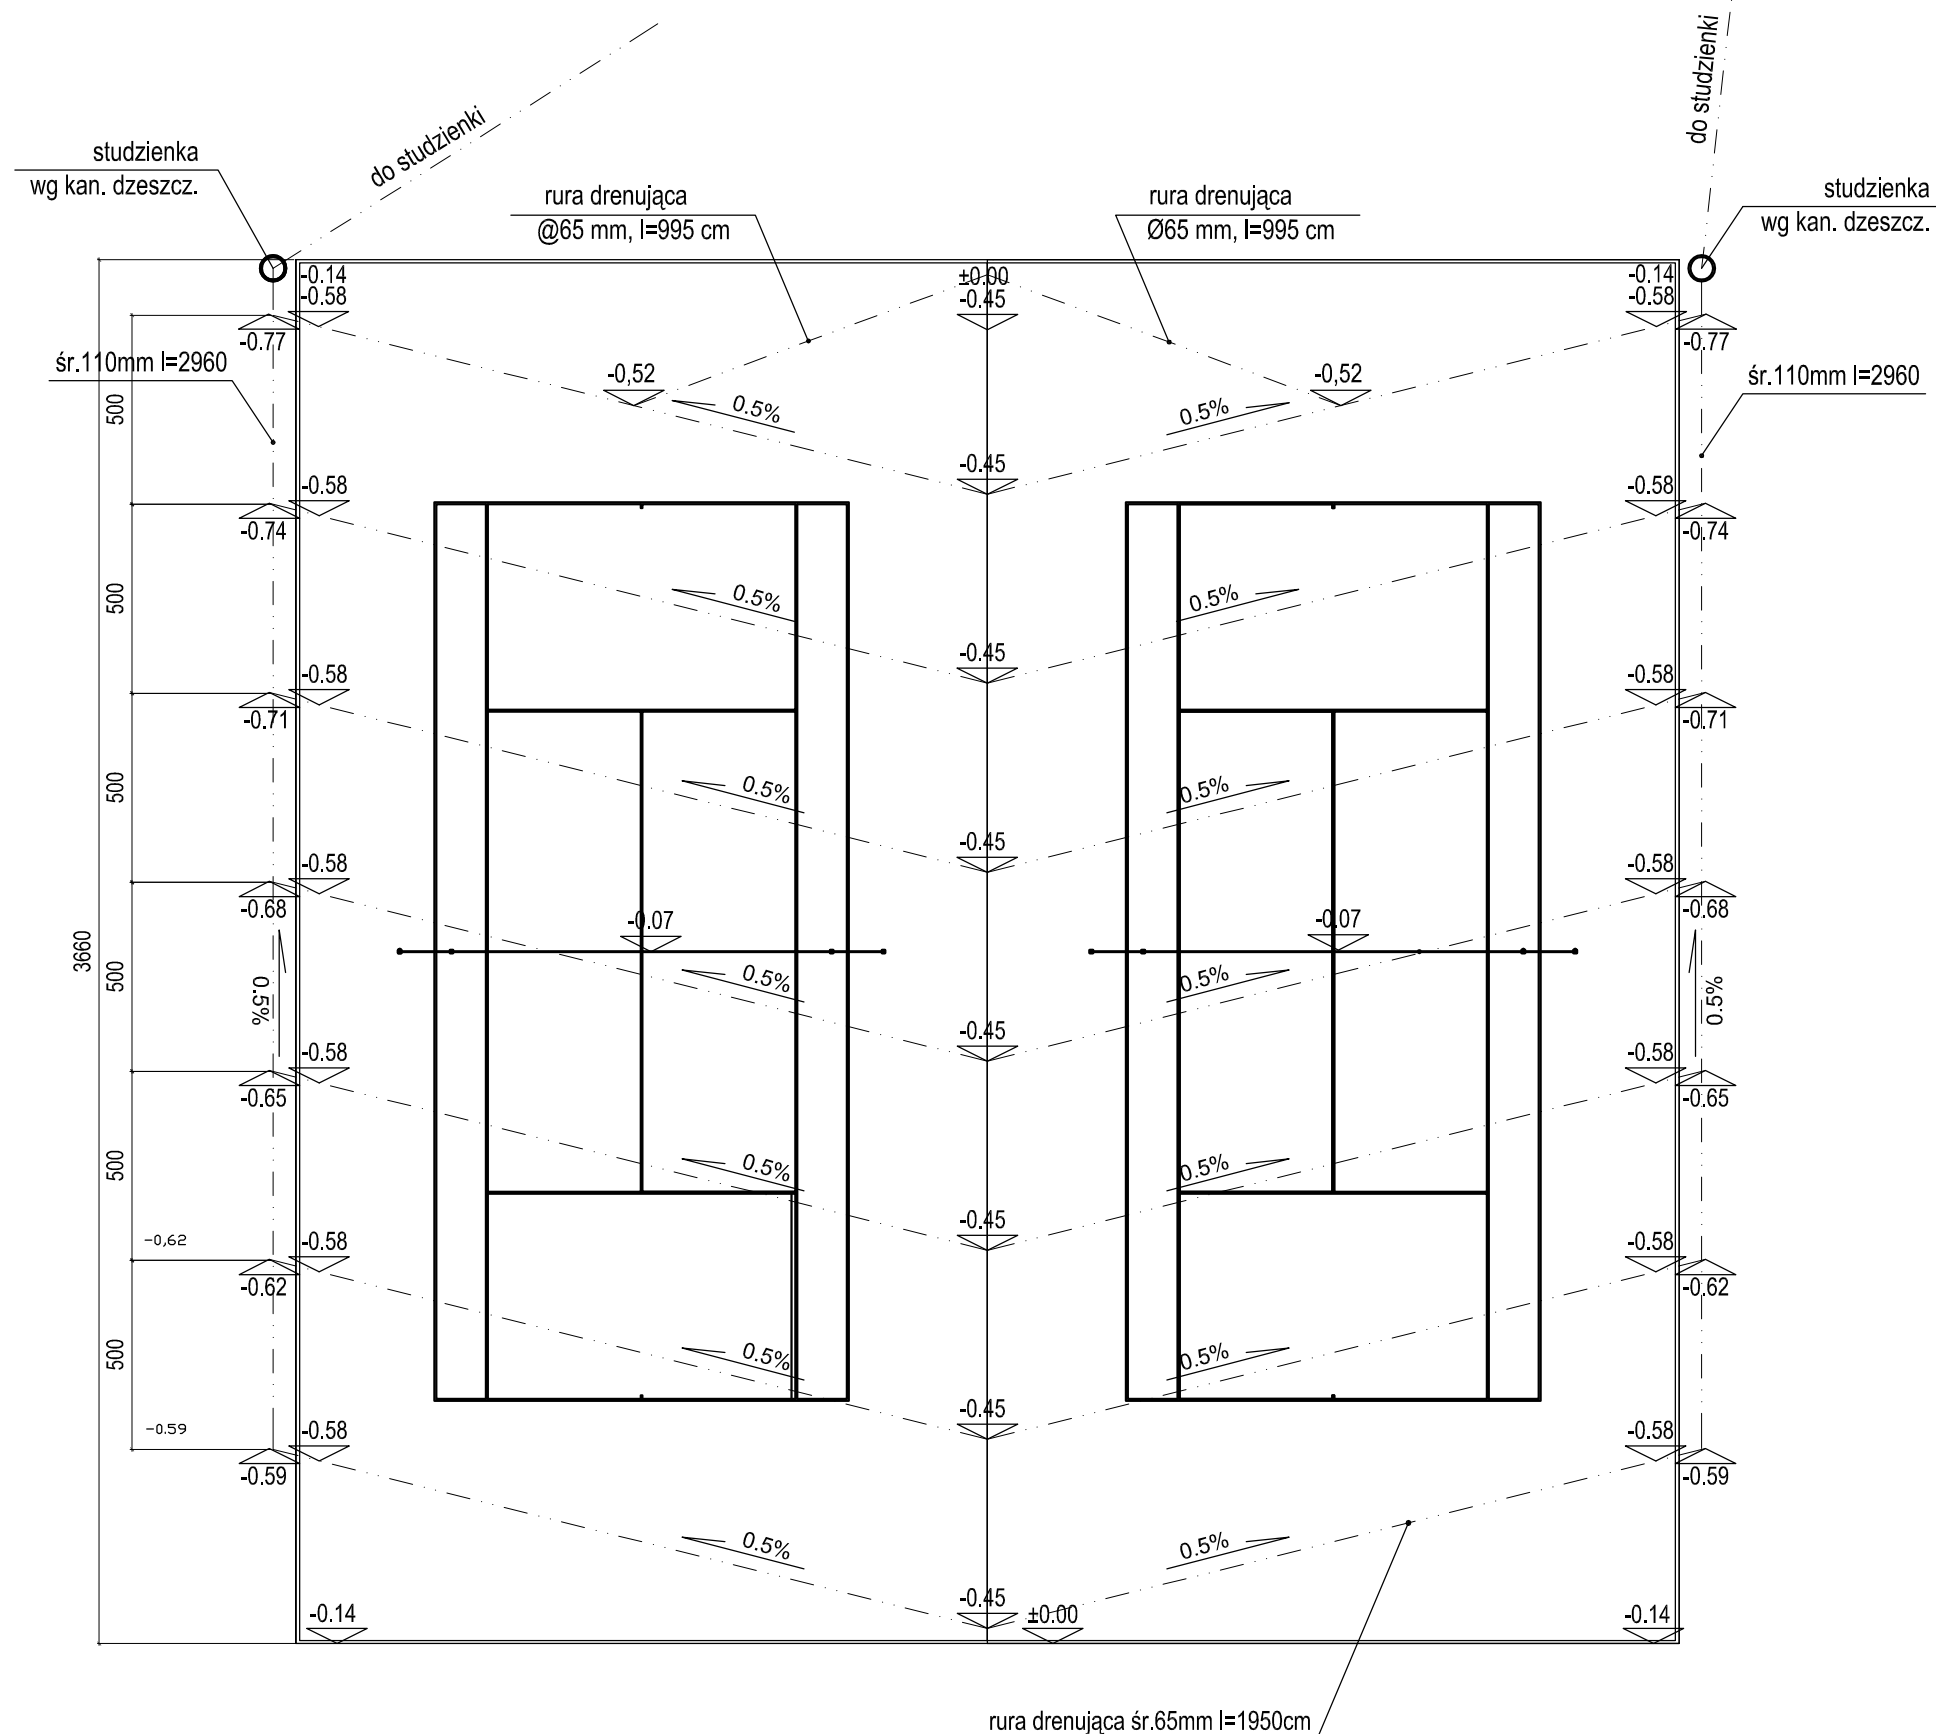

PAWEŁ TIEPŁOW - PRACOWNIA PROJEKTOWA

04-302 Warszawa, ul. Osowska 27 m.5 tel.fax:(22) 612 47 11
kom. 0-608-052-956 e-mail: tiepłow@wp.pl

INWESTOR:

URZĄD GMINY USTRONIE MORSKIE

ul. Bolesława Chrobrego 68 78-111 Ustronie Morskie
ul. Wojska Polskiego

TEMAT:

CENTRUM SPORTOWO-REKREACYJNE w Ustroniu Morskim ETAP I - KRYTA PŁYWALNIA

GLÓWNY PROJEKTANT: nr upr. St-884/87 PODPIS
arch. PAWEŁ TIEPŁOW

PROJEKTANCI:
E.Grabowska, M.Sztompka

SPRAWDZIŁ: nr upr. St-713/86 PODPIS
arch. SZYMON WIERZBICKI

BRANŻA: ARCHITEKTURA DATA:
09.2006

FAZA: PROJEKT WYKONAWCZY SKALA:
1 : 200

NAZWA RYSUNKU: **KORTY TENISOWE
-schemat drenażu** NR RYSUNKU:
PZTB-7