


6,5	1 TRAWA SYNTETYCZNA wysokości włókna 65 mm 6930(ilość pęczków/m ²), 13860(ilość włókien/m ²)
3,0	2 WARSTWA WYRÓWNAWCZA -KRUSZYWO FRAKCJI 0-4 mm
15,0	3 WARSTWA PODBUDOWY -KRUSZYWO FRAKCJI 4-31,5 mm
10,0	4 PIASEK
	5 GRUNT RODZIMY

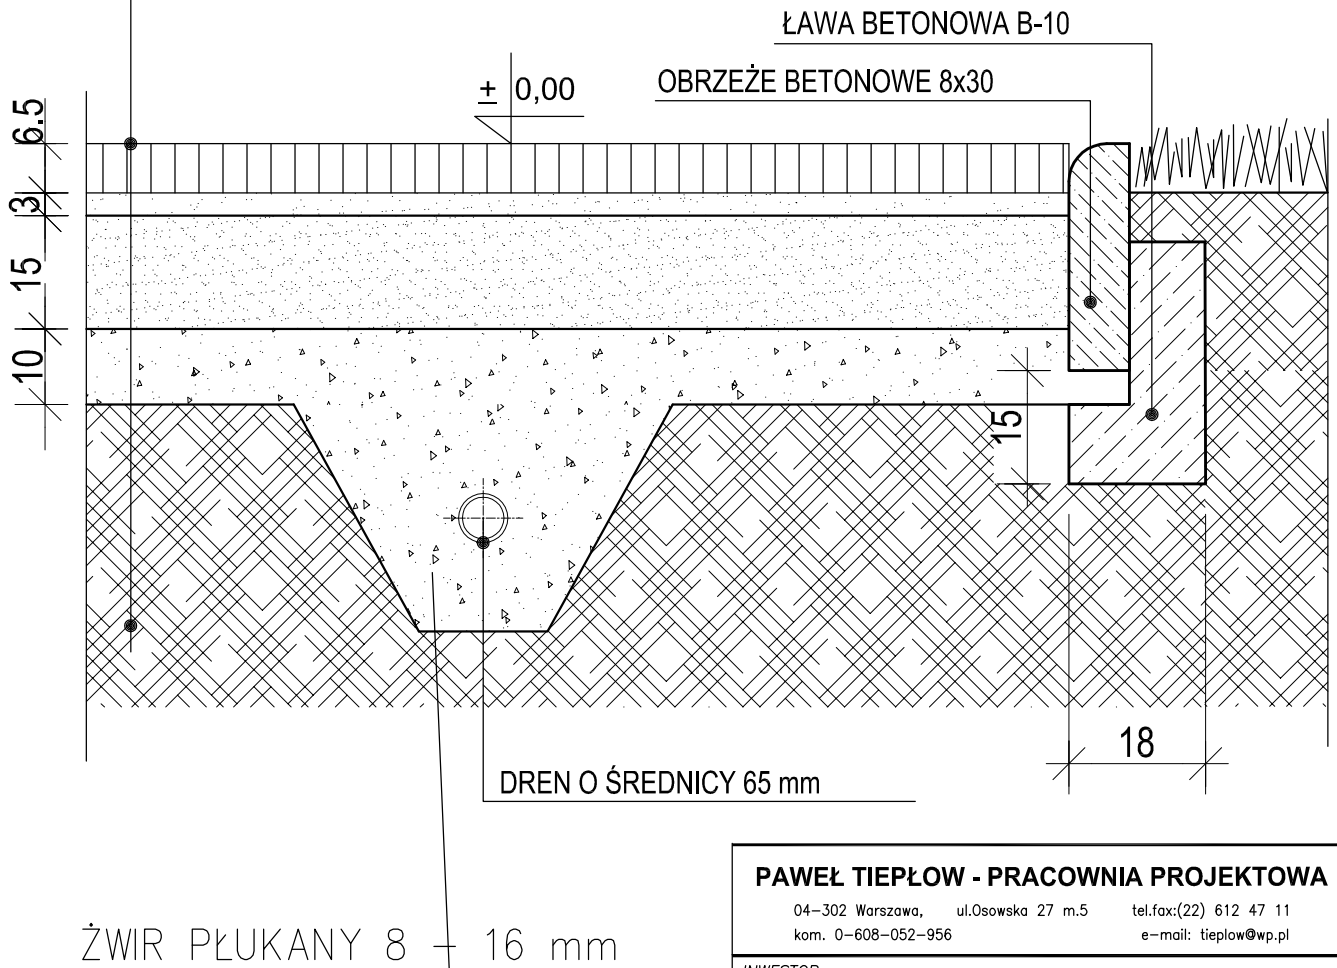

PAWEŁ TIEPŁOW - PRACOWNIA PROJEKTOWA

04-302 Warszawa, ul.Osowska 27 m.5 tel.fax:(22) 612 47 11
kom. 0-608-052-956 e-mail: tiepłow@wp.pl

INWESTOR:

URZĄD GMINY USTRONIE MORSKIE

ul. Bolesława Chrobrego 68 78-111 Ustronie Morskie
ul. Wojska Polskiego

TEMAT:

**CENTRUM SPORTOWO-REKREACYJNE
w Ustroniu Morskim
ETAP I - KRYTA PŁYWALNIA**

GLÓWNY PROJEKTANT: nr upr. St-884/87
arch. PAWEŁ TIEPŁOW

PODPIS

PROJEKTANCI:
E.Grabowska, M.Sztompka

SPRAWDZIŁ: nr upr. St-713/86
arch. SZYMON WIERZBICKI

PODPIS

BRANŻA: ARCHITEKTURA

DATA:
09.2006

FAZA: PROJEKT WYKONAWCZY

SKALA:
1 : 20

NAZWA RYSUNKU:

**PRZEKRÓJ
PRZEZ NAWIERZCHNIĘ**

NR RYSUNKU:

PZTB-8