BELJAN	**Projektowanie , nadzór i wykonawstwo** mgr inż. Janusz Bobrowski 78 - 100 Kołobrzeg ul. Słoneczna 2
INWESTOR :	**URZĄD GMINY W USTRONIU MORSKIM** **78 - 111 Ustronie Morskie ul. Bolesława Chrobrego 68**
ADRES BUDOWY :	**województwo zachodniopomorskie** **powiat kołobrzeski** Ustronie Morskie ul. Wojska Polskiego, dz. nr 378, 380, 381

PROJEKT WYKONAWCZY

Centrum Sportowo - Rekreacyjne w Ustroniu Morskim

TEMAT RYSUNKU : Przekrój 0 - 0 do obliczenia robót ziemnych

PROJEKTOWAŁ NA PODSTAWIE PROJEKTU BUDOWLANEGO : **mgr inż. Janusz Bobrowski** **upr.bud. nr A/PB/8300/7/84**	**OPRACOWAŁ :** mgr inż. Leszek Bobrowski

Data :	Stadium :	Branża :	Skala :	WERSJA :	Nr rysunku :
listopad 2006 r.	P.W.	DROGOWA	1 : 50/500	I	3/0

0 - 0

nasyp N = 0,00 m^2
wykop W = 46,04 m^2

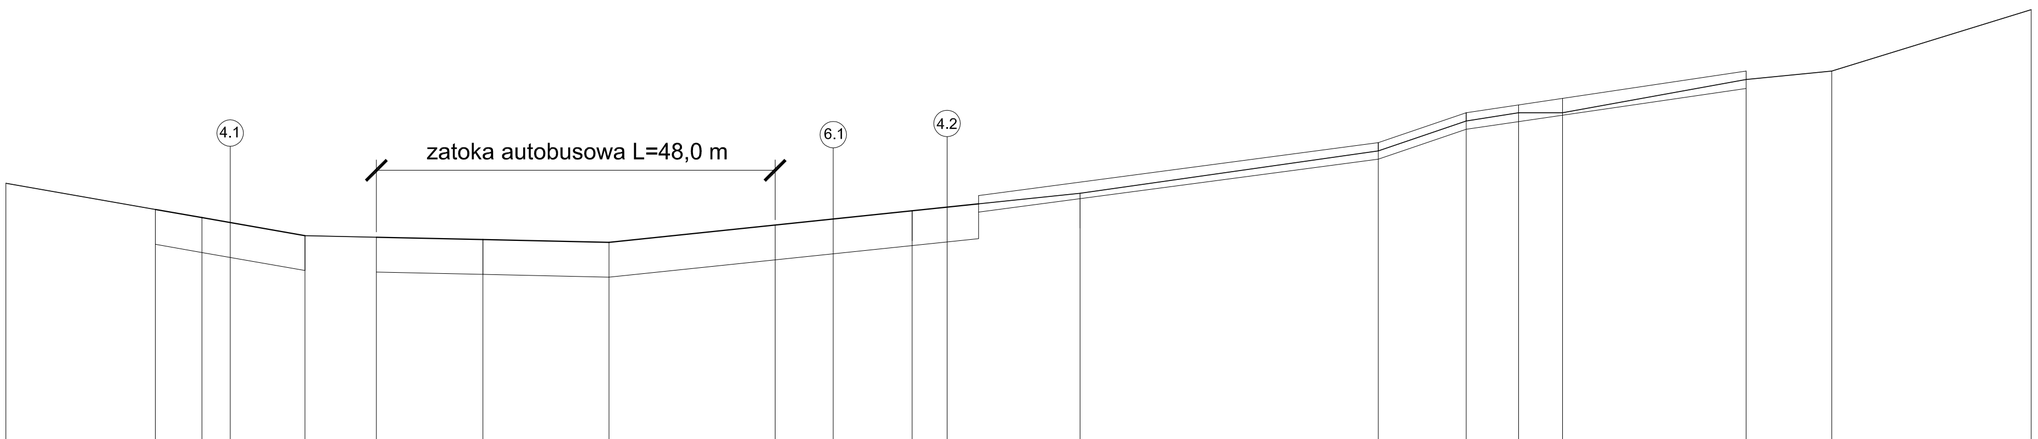

Poziom porównawczy 4,00 m n.p.m.																						
Rzędne niwelety nawierzchni		6,84	6,74	6,68	6,52	6,50	6,47	6,44	6,65	6,72	6,82	6,86	7,17	7,64	8,00			8,50				
Pochyleni podłużne i łuki pionowe																						
Rzędne terenu (ist.nawierzchnia)	7,15				6,52			6,44					7,03	7,54	7,90	8,00	8,00	8,40	8,50	9,24		
Proste i łuki poziome																						
Odległości			23,60	27,00	36,00	44,60		72,60		99,60	9,10	29,30		65,20	75,80	82,10	87,40		9,50	19,80		43,80
Kilometry i hektometry	0									1								2				