BELJAN	**Projektowanie , nadzór i wykonawstwo** mgr inż. Janusz Bobrowski 78 - 100 Kołobrzeg ul. Słoneczna 2
INWESTOR :	**URZĄD GMINY W USTRONIU MORSKIM** **78 - 111 Ustronie Morskie ul. Bolesława Chrobrego 68**
ADRES BUDOWY :	**województwo zachodniopomorskie** **powiat kołobrzeski** Ustronie Morskie ul. Wojska Polskiego, dz. nr 378, 380, 381
	PROJEKT WYKONAWCZY **Centrum Sportowo - Rekreacyjne w Ustronlu Morsklm**
TEMAT RYSUNKU :	**Przekrój I - I** do obliczenia robót ziemnych
PROJEKTOWAŁ NA PODSTAWIE PROJEKTU BUDOWLANEGO : **mgr inż. Janusz Bobrowski** **upr.bud. nr A/PB/8300/7/84**	**OPRACOWAŁ :** mgr inż. Leszek Bobrowski

Data :	Stadium :	Branża :	Skala :	WERSJA :	Nr rysunku :
listopad 2006 r.	P.W.	DROGOWA	1 : 50/500	I	3/1

I - I

N = 101,23 m ^{2}
W = 63,43 m^2

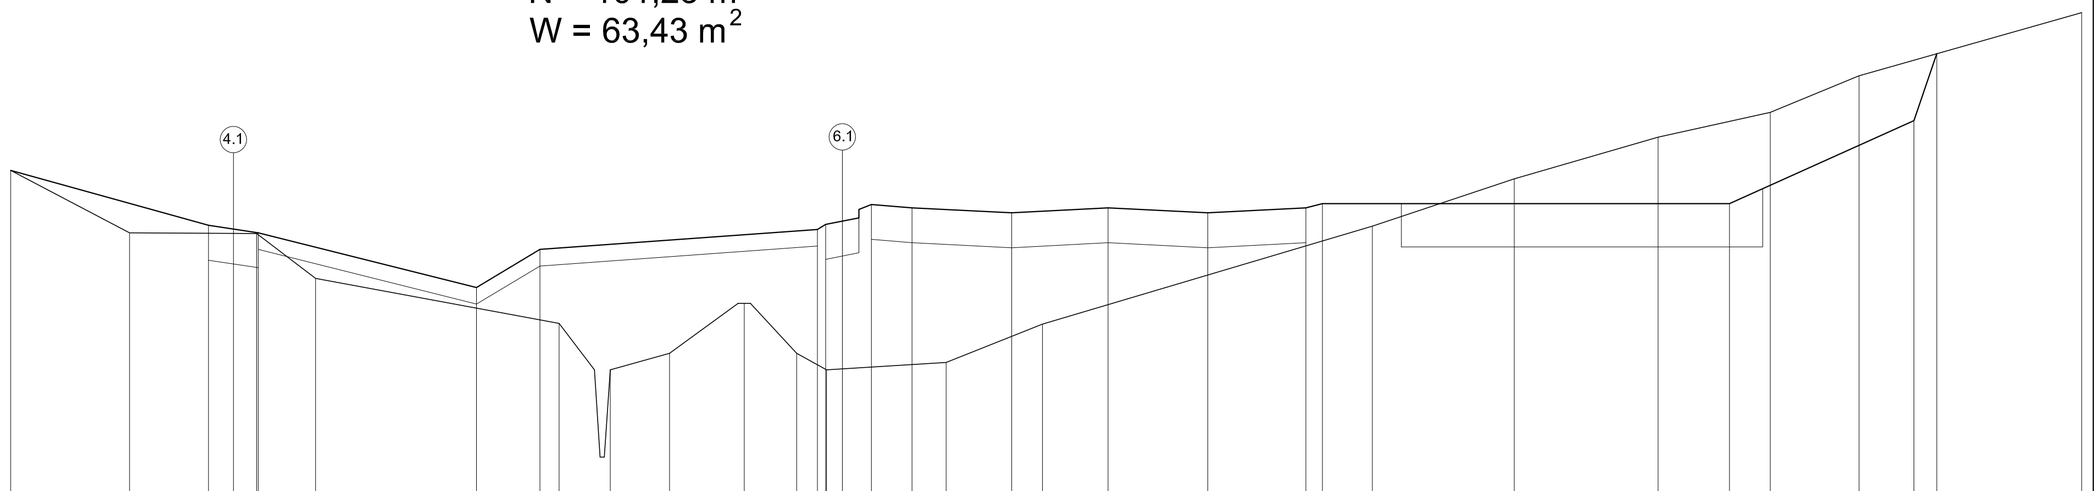

Poziom porównawczy 3,50 m n.p.m.																										
Rzędne niwelety nawierzchni	7,40		6,75	6,66			5,99	6,45				6,69	6,75	6,99	6,95		6,89	6,95		6,89	6,95	7,00		7,00		8,00	8,81	9,30
Pochyleni podłużne i łuki pionowe					i = 0,026 L = 26,10 m			i = 0,06 L=8,0 m			i = 0,007 L = 33,40 m																	
Rzędne terenu (ist.nawierzchnia)	7,40	6,65		6,64	6,10			5,56	5,00	5,20	5,80	5,20	5,00		5,09		5,55			6,79		7,30	7,80	8,10	8,54	8,81	9,30
Proste i łuki poziome																												
Odległości		14,30		29,60	36,70			66,00		76,70	88,30	94,60	98,20		12,60		24,20			63,90		81,00	98,30	11,80	22,50	31,90	49,30
Kilometry i hektometry	0													1										2				