BELJAN	**Projektowanie , nadzór i wykonawstwo** mgr inż. Janusz Bobrowski 78 - 100 Kołobrzeg ul. Słoneczna 2
INWESTOR :	**URZĄD GMINY W USTRONIU MORSKIM** **78 - 111 Ustronie Morskie ul. Bolesława Chrobrego 68**
ADRES BUDOWY :	**województwo zachodniopomorskie** **powiat kołobrzeski** Ustronie Morskie ul. Wojska Polskiego, dz. nr 378, 380, 381

PROJEKT WYKONAWCZY

Centrum Sportowo - Rekreacyjne w Ustronlu Morsklm

TEMAT RYSUNKU : Przekrój III - III do obliczenia robót ziemnych

PROJEKTOWAŁ NA PODSTAWIE PROJEKTU BUDOWLANEGO : **mgr inż. Janusz Bobrowski** **upr.bud. nr A/PB/8300/7/84**	**OPRACOWAŁ :** mgr inż. Leszek Bobrowski

Data :	Stadium :	Branża :	Skala :	WERSJA :	Nr rysunku :
listopad 2006 r.	P.W.	DROGOWA	1 : 50/500	I	3/3

III - III

N = 79,81 m^2
W = 27,15 m^2

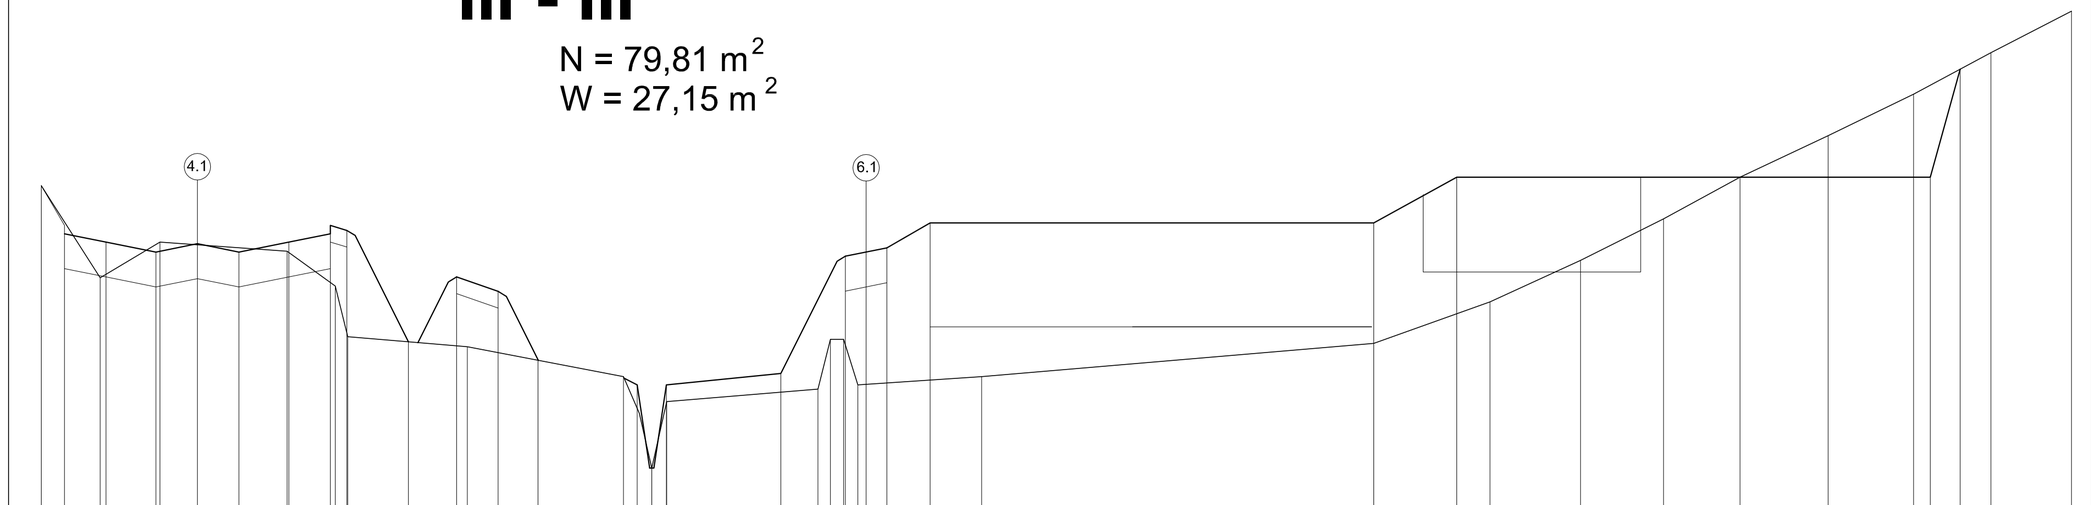

Poziom porównawczy 3,50 m n.p.m.

| | | |