


# VI - VI

$$N = 38,47 \text{ m}^2$$

$$W = 40,89 \text{ m}^2$$

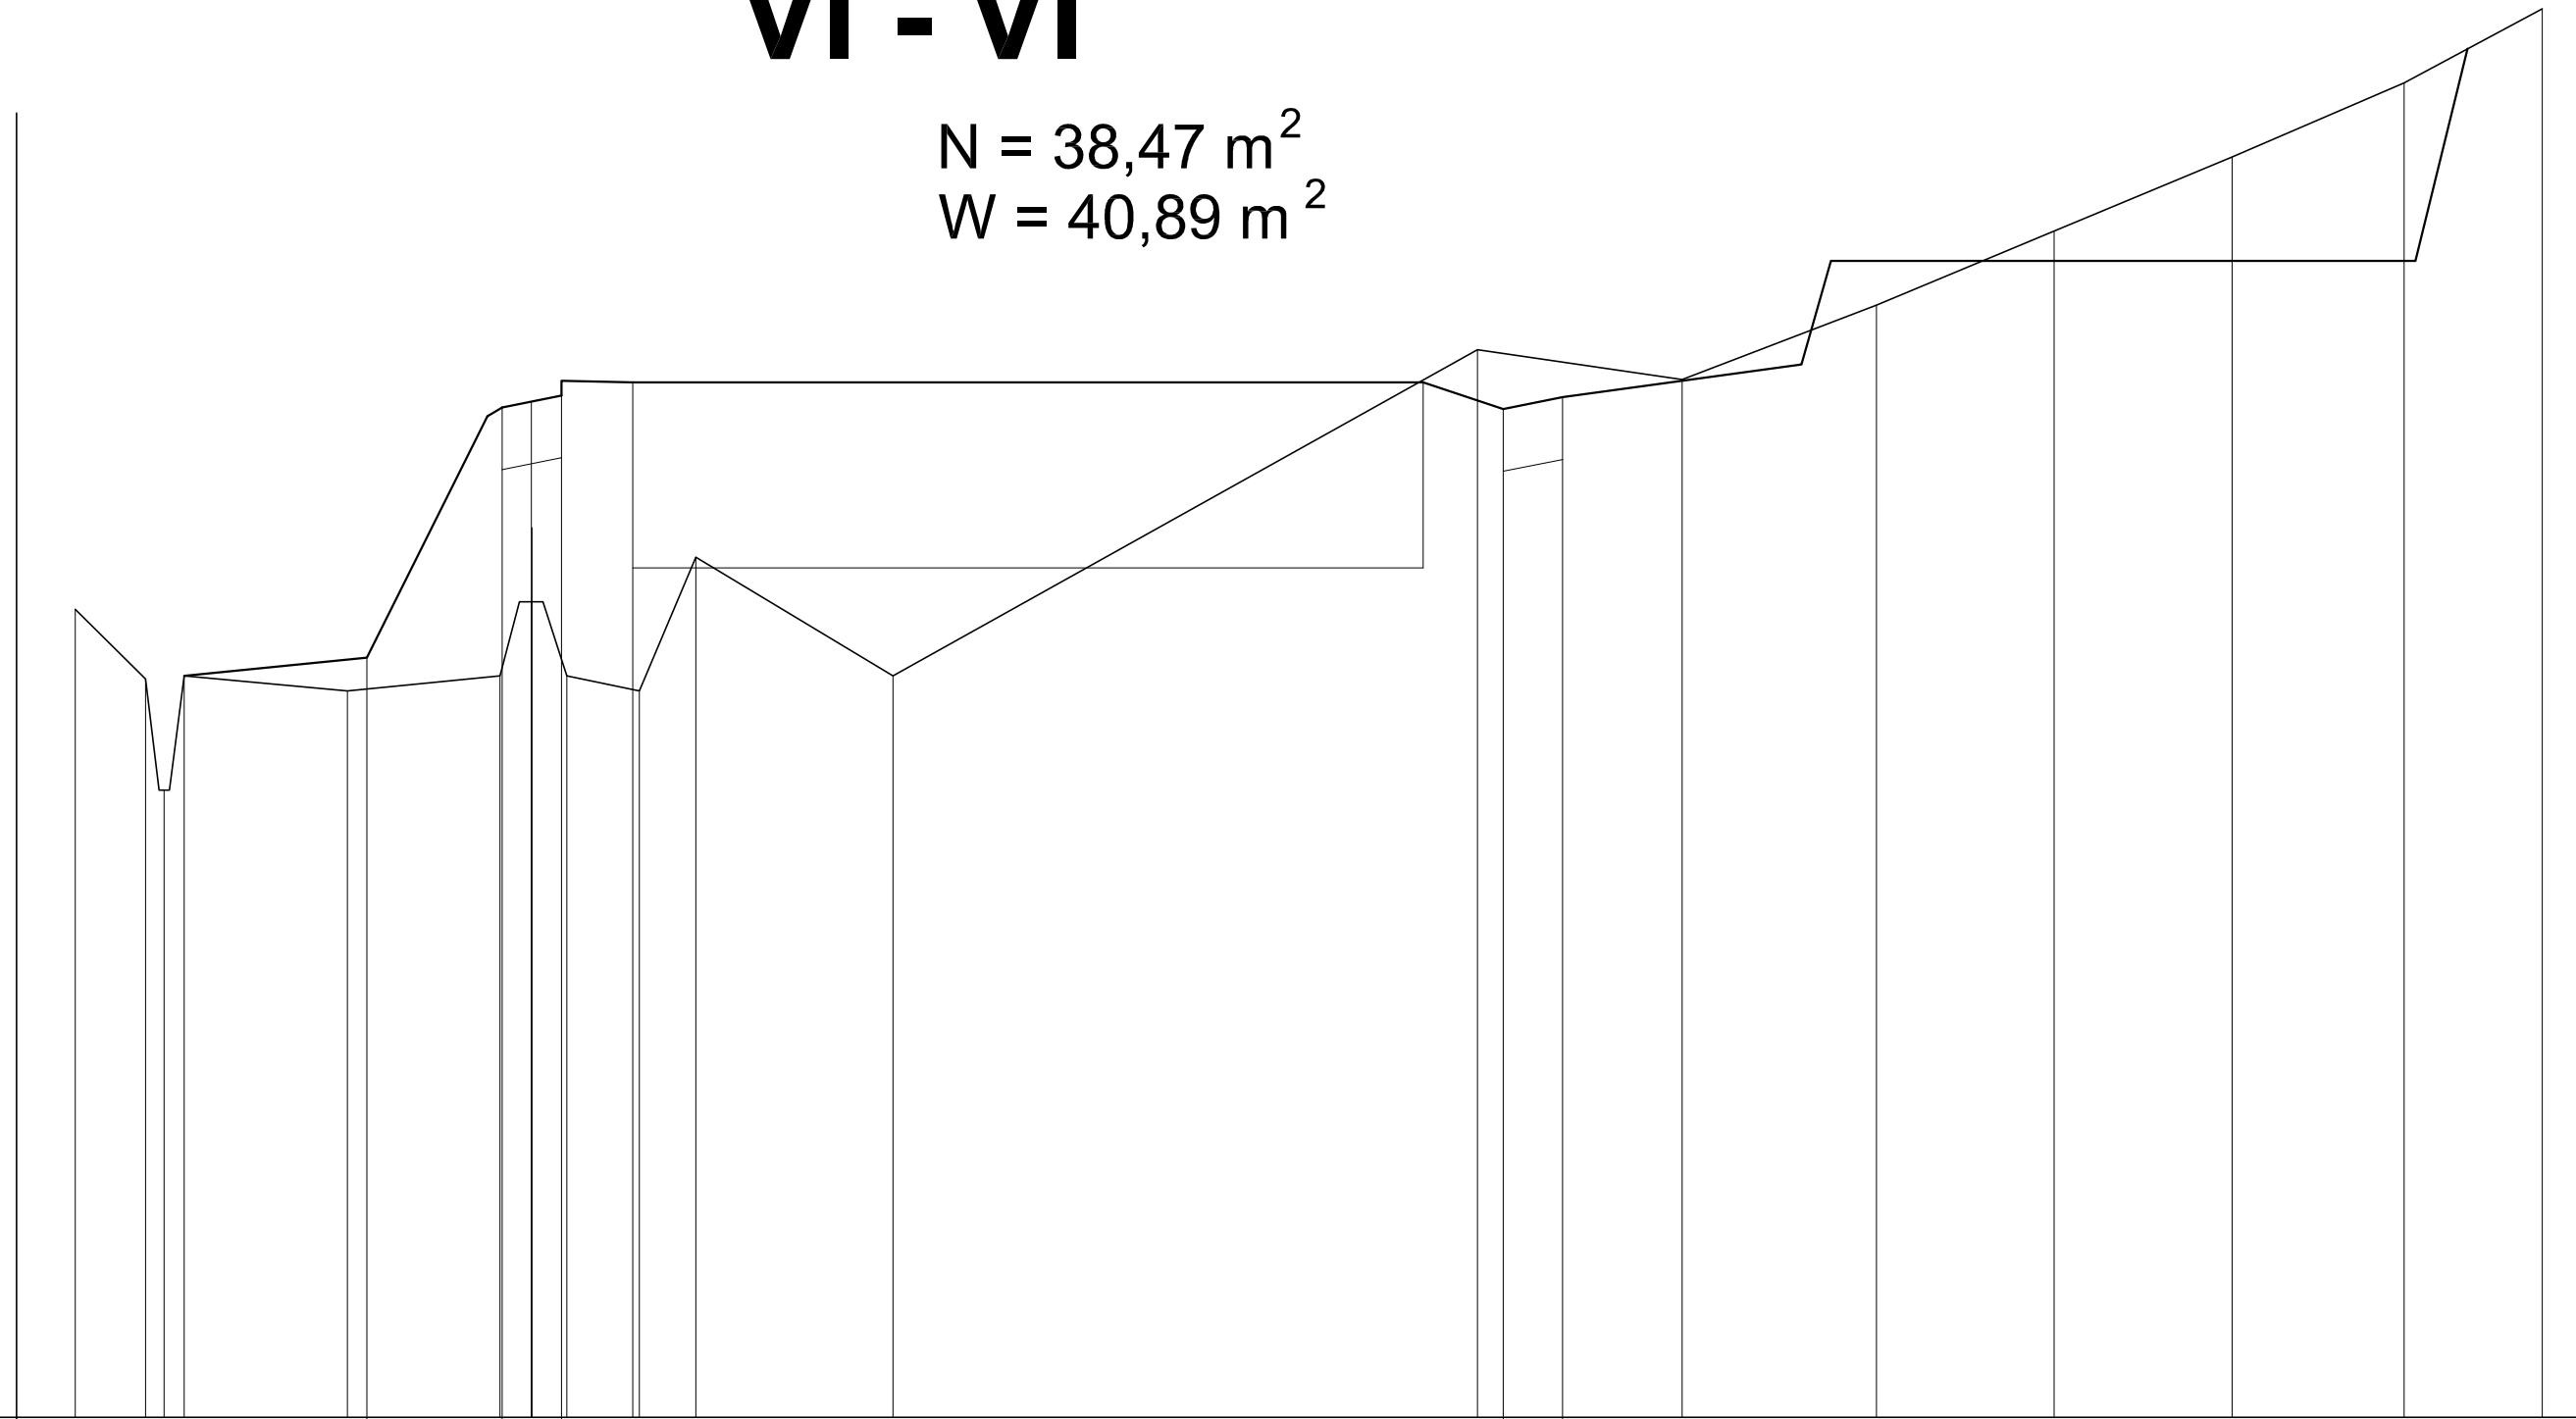

Poziom porównawczy 0,00 m n.p.m.

Rzędne niwelety nawierzchni

5,12 6,81 6,89 6,80 6,88

Pochyleni podłużne i łuki pionowe

Rzędne terenu (ist.nawierzchnia)

5,45 4,98 4,23 5,00 4,90 5,00 5,50 5,00 4,90 5,80 5,00 7,20 7,00 7,50 8,00 8,50 9,00 9,50

Proste i łuki poziome

Odległości

6,00 18,40 19,70 28,70 33,20 38,10 55,20 94,60 96,30 0,30 8,40 21,50 33,50 45,50 57,10 66,40

Kilometry i hektometry

0

1

**BELJAN** Projektowanie, nadzór i wykonawstwo  
mgr inż. Janusz Bobrowski  
78 - 100 Kołobrzeg ul. Słoneczna 2



INWESTOR : **URZĄD GMINY W USTRONIU MORSKIM**  
78 - 111 Ustronie Morskie ul. Bolesława Chrobrego 68

ADRES BUDOWY : województwo zachodniopomorskie  
powiat kołobrzeski  
Ustronie Morskie ul. Wojska Polskiego, dz. nr 378, 380, 381

**PROJEKT WYKONAWCZY**  
**Centrum Sportowo - Rekreacyjne w Ustroniu Morskim**

TEMAT RYSUNKU : **Przekrój VI - VI** do obliczenia robót ziemnych

PROJEKTOWAŁ NA PODSTAWIE PROJEKTU BUDOWLANEGO :  
mgr inż. Janusz Bobrowski  
upr.bud. nr A/PB/8300/7/84

OPRACOWAŁ :  
mgr inż. Leszek Bobrowski

Data : listopad 2006 r.	Stadium : P.W.	Branża : DROGOWA	Skala : 1 : 50/500	WERSJA : I	Nr rysunku : 3/6
----------------------------	-------------------	---------------------	-----------------------	---------------	---------------------