




### przekrój przez obiekt 4.1

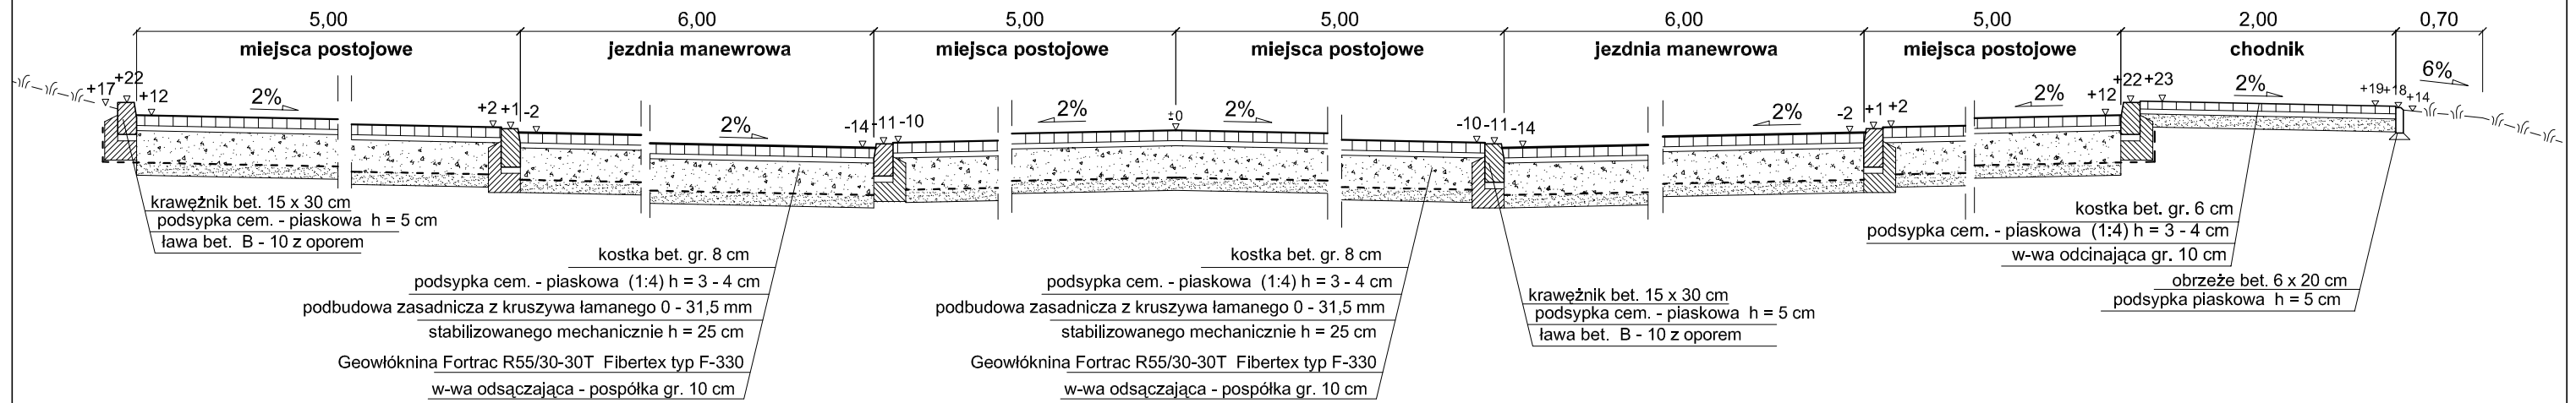

### przekrój przez obiekt 4.3

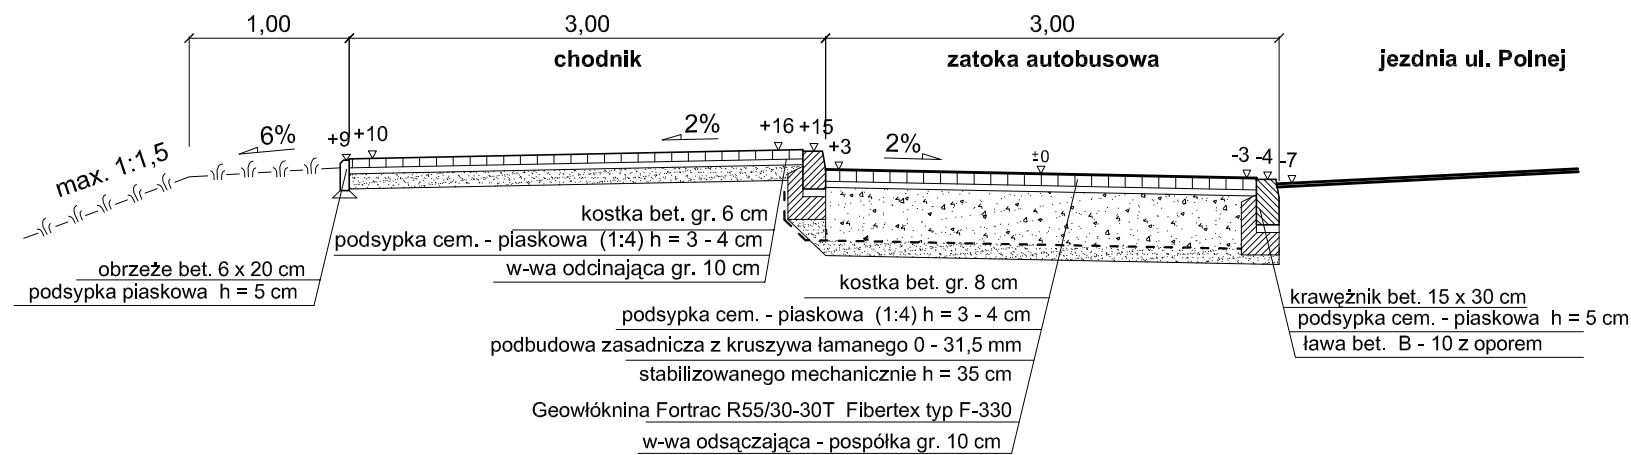

### przekrój przez obiekt 5.1

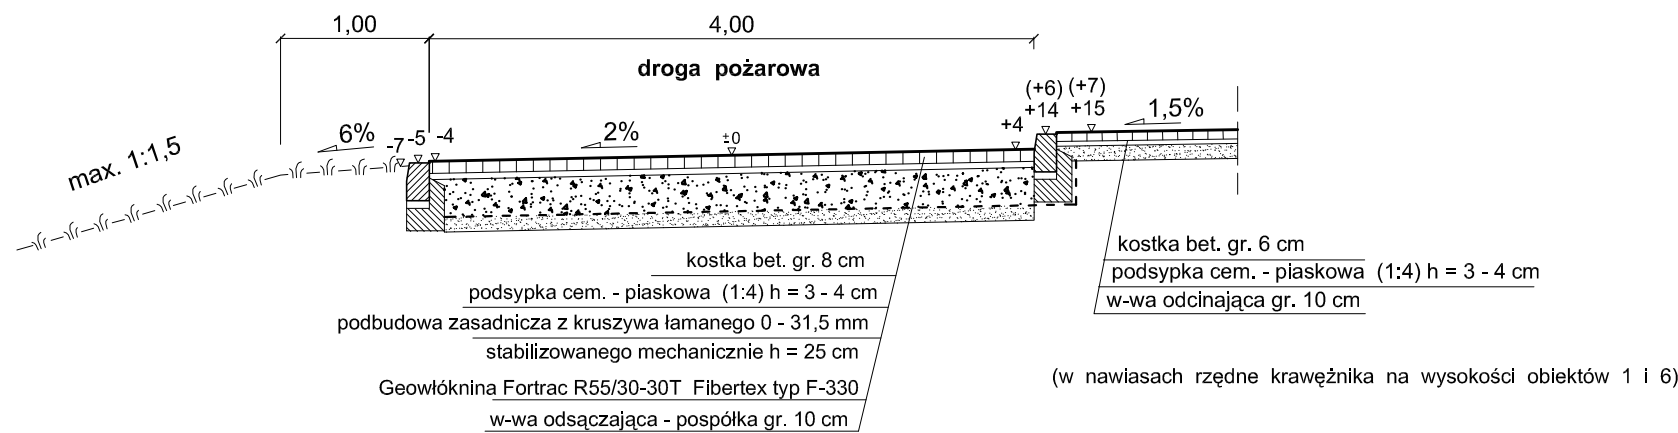

<b>BELJAN</b> Projektowanie , nadzór i wykonawstwo		
mgr inż. Janusz Bobrowski 78 - 100 Kołobrzeg ul. Słoneczna 2		
INWESTOR : <b>URZĄD GMINY W USTONIU MORSKIM</b>		
ul. Bolesława Chrobrego 68 78 - 111 Ustronie Morskie		
ADRES BUDOWY :		województwo zachodniopomorskie powiat kołobrzeski Ustronie Morskie ul. Wojska Polskiego, dz. nr 378, 380, 381
<b>PROJEKT WYKONAWCZY</b>		
<b>Centrum Sportowo - Rekreacyjne w Ustroniu Morskim</b>		
TEMAT RYSUNKU : <b>Przekroje konstrukcyjne</b> układu drogowego		
PROJEKTOWAŁ NA PODSTAWIE PROJEKTU BUDOWLANEGO: mgr inż. Janusz Bobrowski upr.bud. nr A/PB/8300/7/84		OPRACOWAŁ : mgr inż. Leszek Bobrowski
Data :	Stadium :	Branża :
listopad 2006 r.	P.W.	DROGOWA
Skala :	WERSJA :	Nr rysunku :
1 : 50	I	4/1