przekrój przez obiekt 4.2

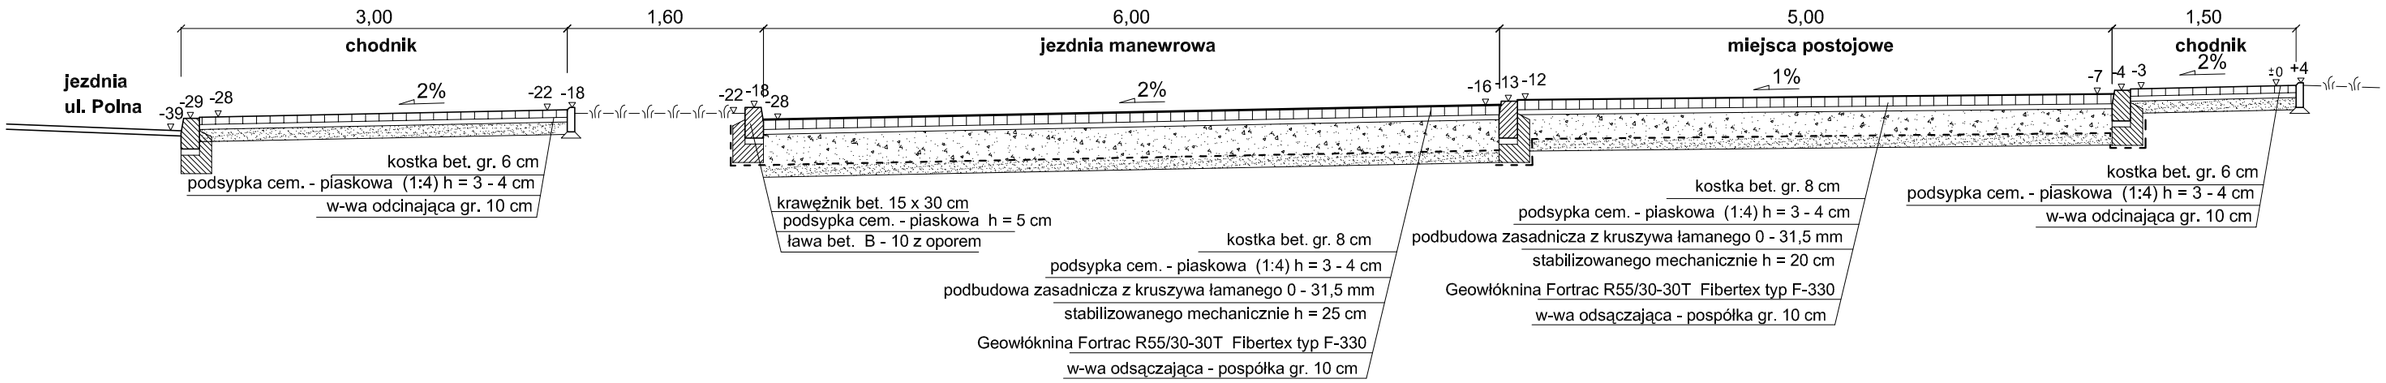

przekrój przez obiekt 5.2

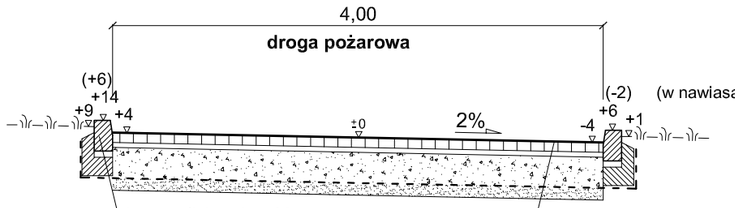

krawężnik bet. 15 x 30 cm
podsypka cem. - piaskowa h = 5 cm
ława bet. B - 10 z oporem
kostka bet. gr. 8 cm
podsypka cem. - piaskowa (1:4) h = 3 - 4 cm
podbudowa zasadnicza z kruszywa łamanego 0 - 31,5 mm
stabilizowanego mechanicznie h = 25 cm
Geowłóknina Fortrac R55/30-30T Fibertex typ F-330
w-wa odsączająca - pospółka gr. 10 cm

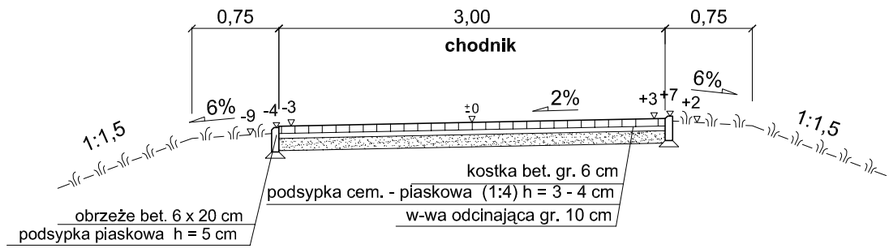

BELJAN	**Projektowanie , nadzór i wykonawstwo** mgr inż. Janusz Bobrowski 78 - 100 Kołobrzeg ul. Słoneczna 2				
INWESTOR :	**URZĄD GMINY W USTONIU MORSKIM** **ul. Bolesława Chrobrego 68** **78 - 111 Ustronie Morskie**				
ADRES BUDOWY :	**województwo zachodniopomorskie** **powiat kołobrzeski** Ustronie Morskie ul. Wojska Polskiego, dz. nr 378, 380, 381				
PROJEKT WYKONAWCZY **Centrum Sportowo - Rekreacyjne w Ustroniu Morskim**					
TEMAT RYSUNKU : Przekroje konstrukcyjne **układu drogowego**					
PROJEKTOWAŁ NA PODSTAWIE PROJEKTU BUDOWLANEGO: **mgr inż. Janusz Bobrowski** **upr.bud. nr A/PB/8300/7/84**				**OPRACOWAŁ :** mgr inż. Leszek Bobrowski	
Data : listopad 2006 r.	**Stadium :** P.W.	**Branża :** DROGOWA	**Skala :** **1 : 50**	**WERSJA :** **I**	**Nr rysunku :** **4/2**