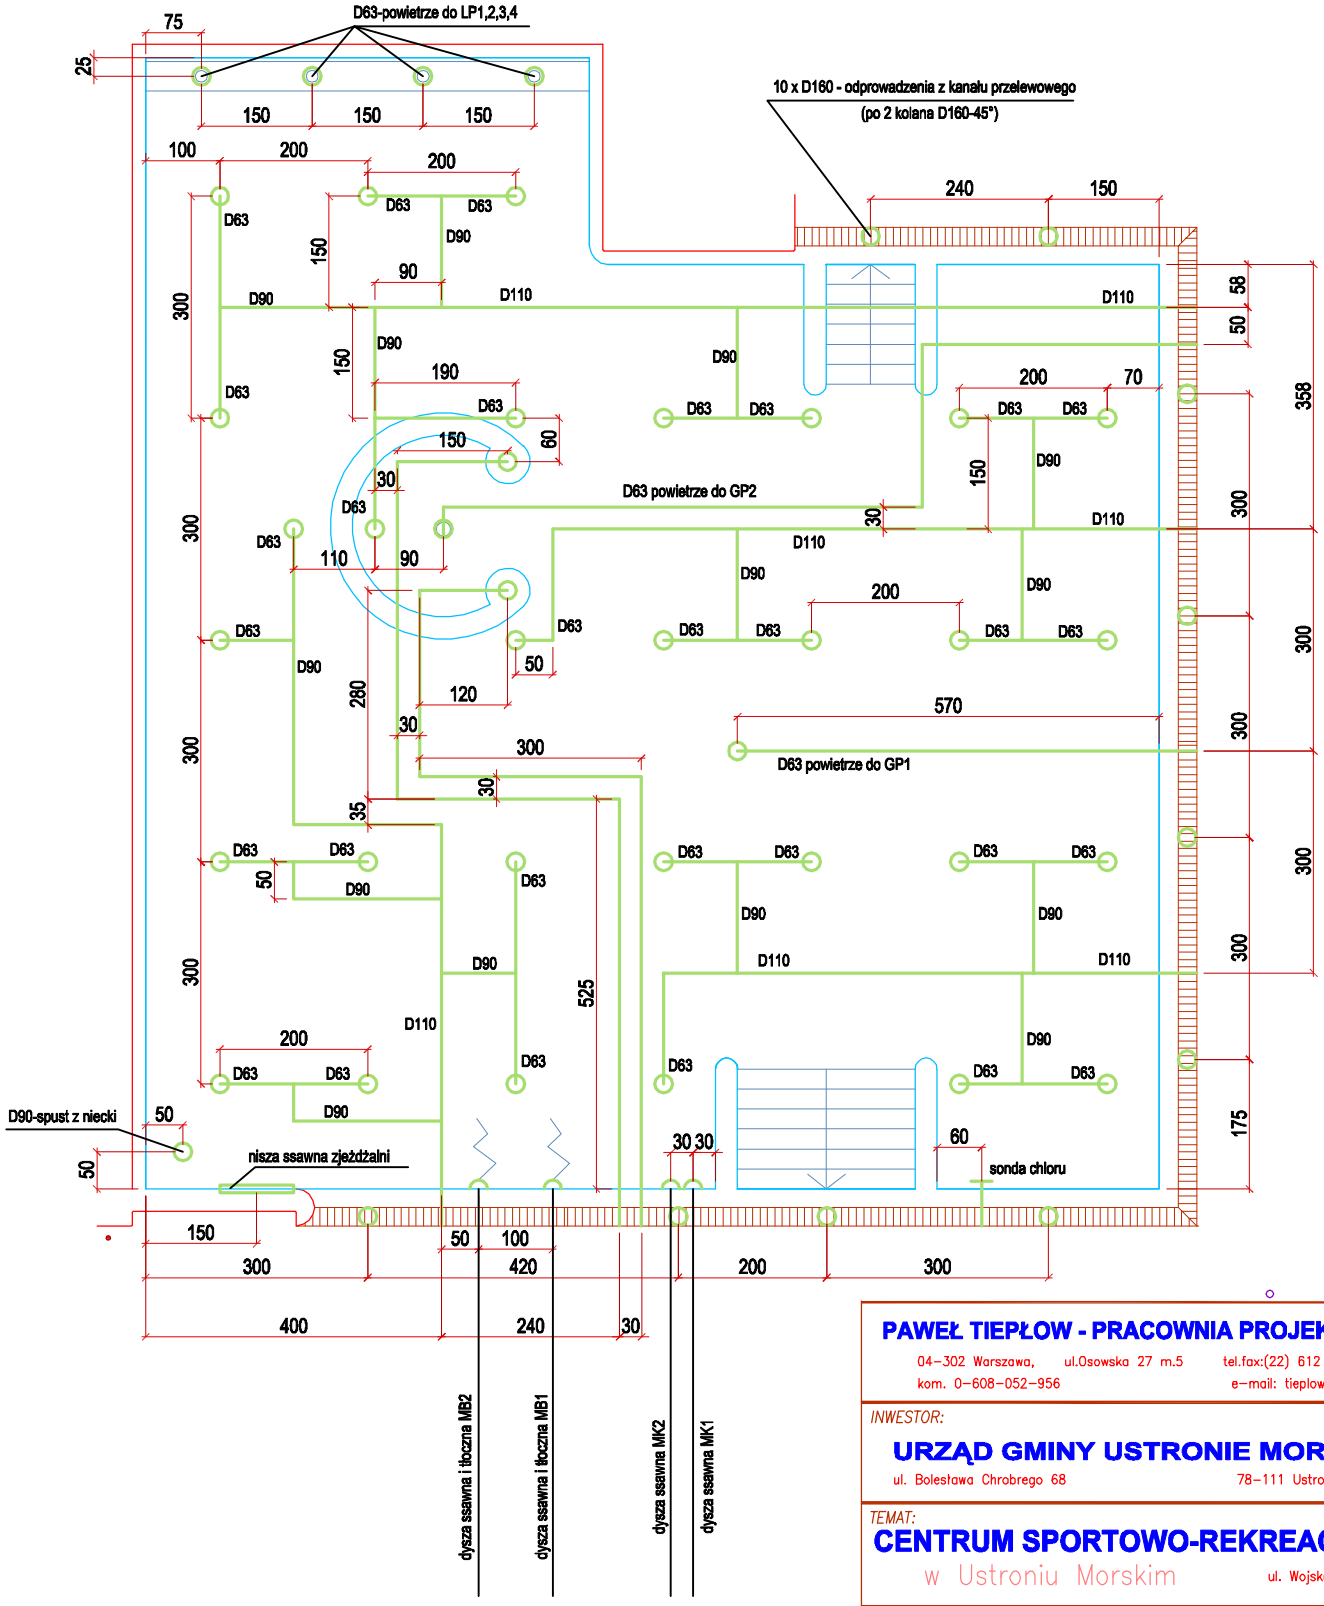

PAWEŁ TIEPŁOW - PRACOWNIA PROJEKTOWA
04-302 Warszawa, ul.Osowska 27 m.5 tel.fax:(22) 612 47 11
kom. 0-608-052-956 e-mail: tieplow@wp.pl

INWESTOR:
URZĄD GMINY USTRONIE MORSKIE
ul. Bolesława Chrobrego 68 78-111 Ustronie Morskie

TEMAT:
CENTRUM SPORTOWO-REKREACYJNE
w Ustroniu Morskim ul. Wojska Polskiego

GŁÓWNY PROJEKTANT: nr upr. St-884/87 arch. PAWEŁ TIEPŁOW	PODPIS
PROJEKTANCI: mgr inż. Andrzej Wałęga	
SPRAWDZIŁ: mgr inż. A. Chomiczewski	
BRANŻA: TECHNOLOGIA BASENOWA	DATA: 09.2006
FAZA: PROJEKT WYKONAWCZY	SKALA: ---
NAZWA RYSUNKU: **ELEMENTY ZABETONOWANE Niecka basenu rekreac.**	NR RYSUNKU: TB/08W-w

PDF stworzony przez wersję demonstracyjną pdfFactory Pro www.pdffactory.pl