WIDOK NA ŚCIANĘ ZEWNĘTRZNĄ

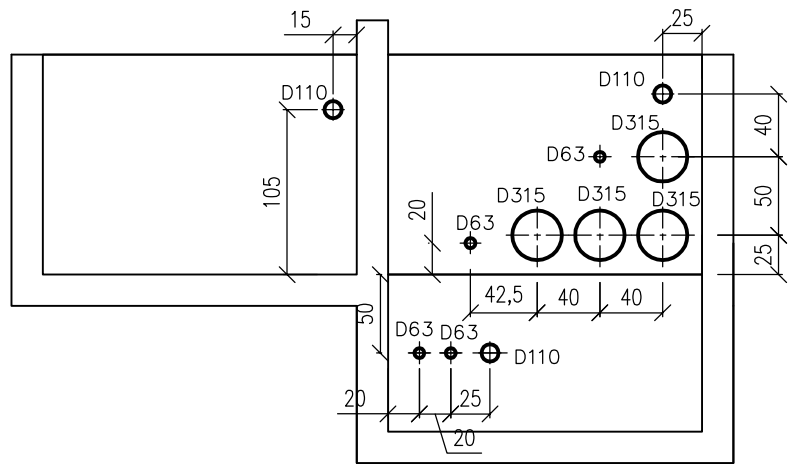

poziom gruntu (lustro wody w niecce) przyjęto jako 0.00

poziom dna kanału przelewowego w głębszej części: −0.70

poziom wierzchu dna niecki w najgłębszym miejscu: −1.35

WIDOK NA ŚCIANĘ FILTRA

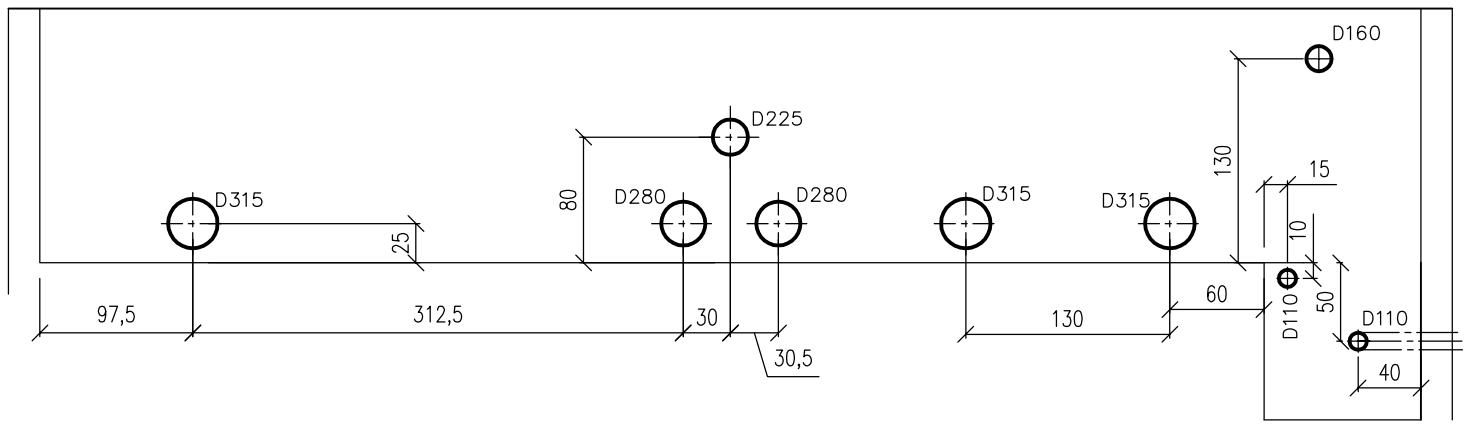

PAWEŁ TIEPŁOW - PRACOWNIA PROJEKTOWA

04−302 Warszawa, ul.Osowska 27 m.5 tel.fax:(22) 612 47 11

kom. 0−608−052−956 e−mail: tieplow@wp.pl

INWESTOR:

URZĄD GMINY USTRONIE MORSKIE

ul. Bolesława Chrobrego 68 78−111 Ustronie Morskie

TEMAT:

CENTRUM SPORTOWO-REKREACYJNE

KĄPIELISKO OTWARTE w Ustroniu Morskim

GŁÓWNY PROJEKTANT: nr upr. St−884/87 arch. PAWEŁ TIEPŁOW	*PODPIS*
PROJEKTANCI: mgr inż. Andrzej Wałęga	
SPRAWDZIŁ: mgr inż. A. Chomiczewski	
BRANŻA: TECHNOLOGIA BASENOWA	*DATA:* 08.2006
FAZA: PROJEKT WYKONAWCZY	*SKALA:* 1:50
NAZWA RYSUNKU: **EL. ZABETONOWANE. KOMORA TECHNOL. Basen zewnętrzny**	*NR RYSUNKU:* **TB/08W-z**