


Ruszt aluminiowy dekoracyjny w kolorze naturalnego aluminium  
z rur kwadratowych  $\square$  100 i  $\square$  50

odbiłniki z blachy ze sali polerowanej gr. 1,5mm  
po montażu dogiać, aby o godz. 10-14  
odbijały światło słoneczne do tuby świetlika

Litery metalowe wys. 0,5m w kolorze antracyt mocowane to rusztu  
na bolcach dystansowych - 10 cm

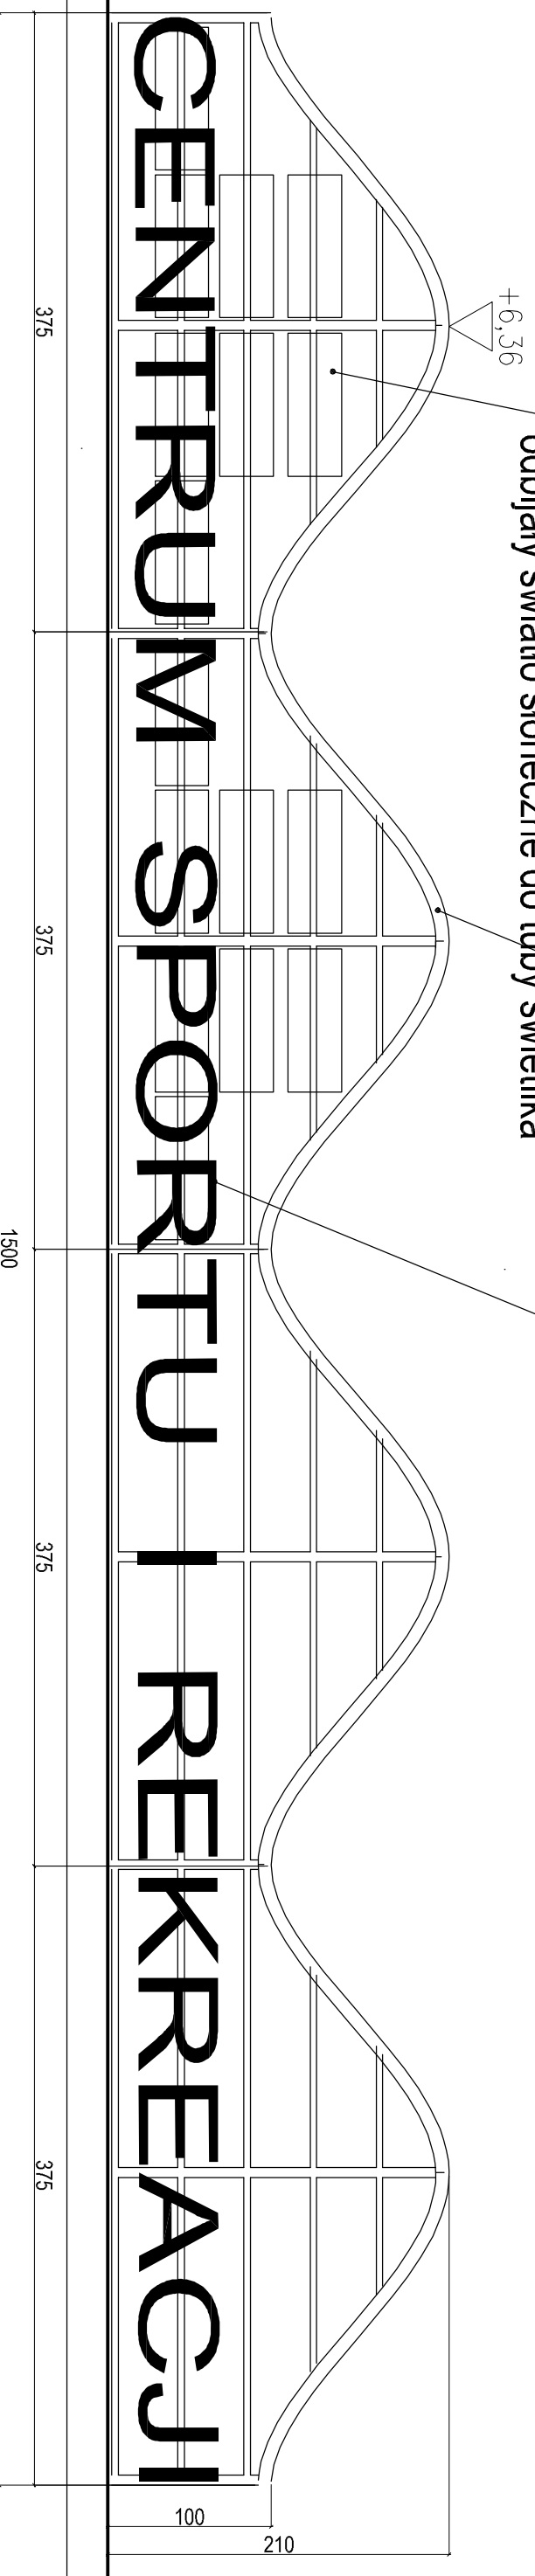

# CENTRUM SPORTU I REKREACJI

<b>PAWEŁ TIEPŁOW - PRACOWNIA PROJEKTOWA</b> 04-302 Warszawa, ul. Osowska 27 m.5      tel: (0)22 612 47 11 kom. 0-608-052-956      e-mail: tiep@wp.pl	
<b>INWESTOR:</b> <b>URZĄD GMINY USTRONIE MORSKIE</b> ul. Bolesława Chrobrego 68 78-111 Ustronie Morskie	<b>SPRAWDZIŁ:</b> nr upr. St.-713/86 <b>PODPIS</b>
<b>TEMAT:</b> <b>CENTRUM SPORTOWO-REKREACYJNE</b> w Ustroniu Morskim      ul. Wojsko Polskiego	
<b>GŁÓWNY PROJEKTANT:</b> nr upr. St.-884/87 <b>PODPIS</b> arch. PAWEŁ TIEPŁOW	
<b>PROJEKTANCI:</b> arch. ELA GRABOWSKA	
<b>BRANŻA:</b> ARCHITEKTURA	<b>DATA:</b> 05.2008
<b>FAZA:</b> PROJEKT WYKONAWCZY	<b>SKALA:</b> 1 : 50
<b>NAZWA RYSUNKU:</b>	<b>NR RYSUNKU:</b>
<b>Napis</b>	<b>D-9</b>