


System wycieraczek 3-stopniowy  
Wtopiony w powierzchnię  
posadzek;

1. Zewnętrzne - maty szczotkowe wzmocnione, na profilach aluminiowych, na przemiian z wkładką szczotkową i aluminiowa ryflowaną
2. Wewnętrzne w wiatrolapach - mata gumowa ryflowana z wkładką szczotkową
3. Za wiatrolapem - mata filcowa na profilach aluminiowych

**UWAGA:**  
W pawilonie 1+2

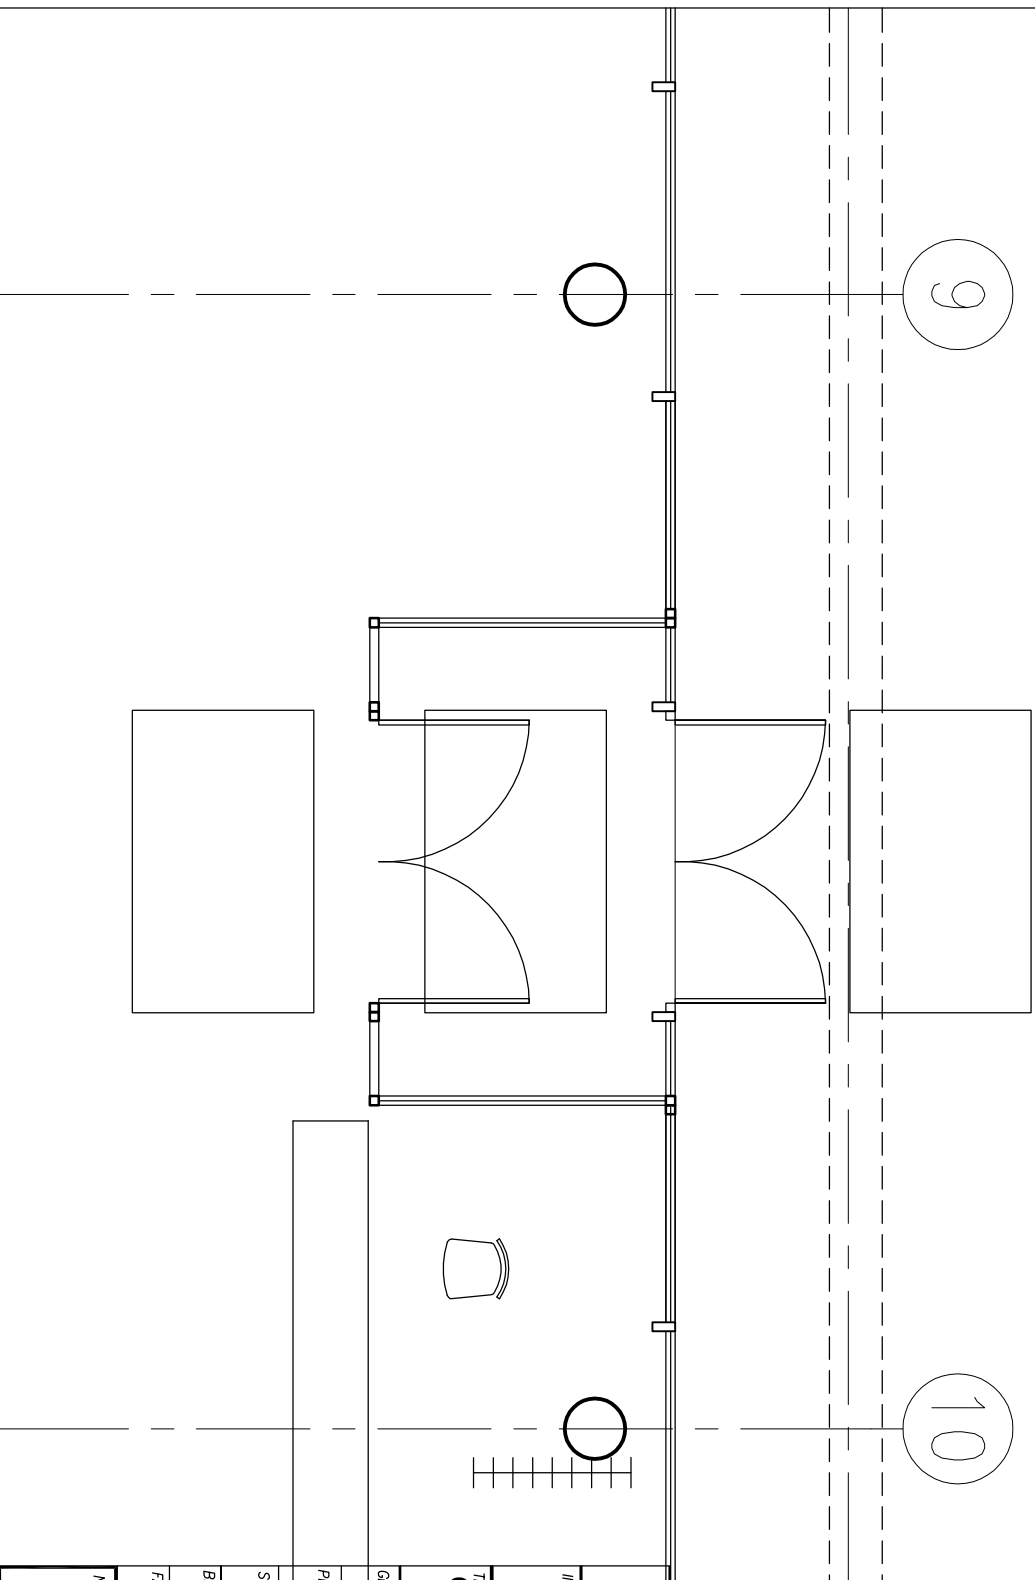

**PAWEŁ TIEPŁÓW - PRACOWNIA PROJEKTOWA**

04-302 Warszawa, ul. Osowska 27 m.5      telefon:(22) 612 47 11  
kom. 0-608-052-956      e-mail: tiep@wp.pl

**INWESTOR:**

**URZĄD GMINY USTRONIE MORSKIE**  
ul. Bolesława Chrobrego 68      78-111 Ustronie Morskie

**TEMAT:**

**CENTRUM SPORTOWO-REKREACYJNE  
w Ustroniu Morskim  
ETAP I**      ul. Wojska Polskiego

GDŹYNIY PROJEKTANT: nr upr. St.-884/87    PODPIS

arch. PAWEŁ TIEPŁÓW

**PROJEKTANCI:**

E.Grobowska

SPRAWDZIŁ: nr upr. St.-713/86    PODPIS

arch. SZYMON WIERZBICKI

BRANŻA: ARCHITEKTURA

**FAZA:**

PROJEKT WYKONAWCZY

DATA:  
09.2006

SKALA:  
1 : 100

**NAZWA PRYSUNKU:**

NR PRYSUNKU:

**Schemat umiejscowienia wycieraczek**

**UZ**