



INSTALACJA ROZGŁASZANIA: SALA

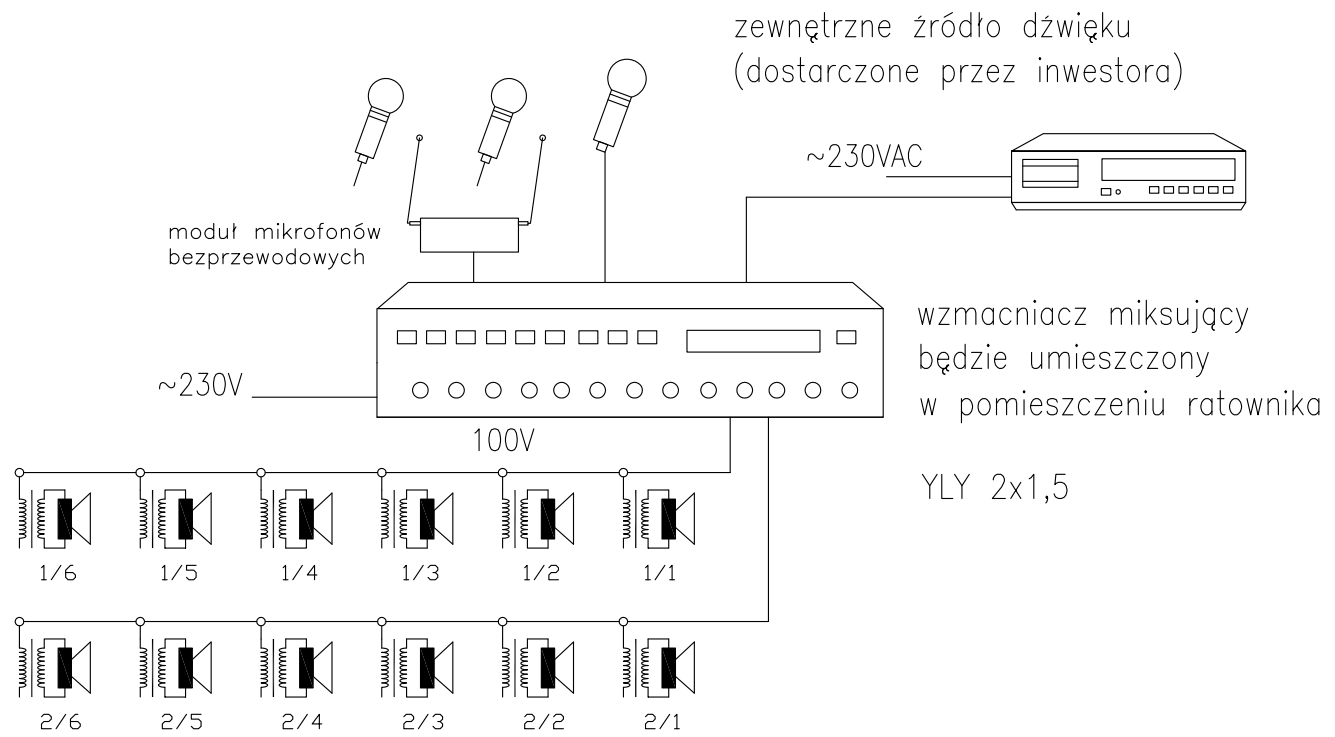

INSTALACJA ROZGŁASZANIA: BASEN

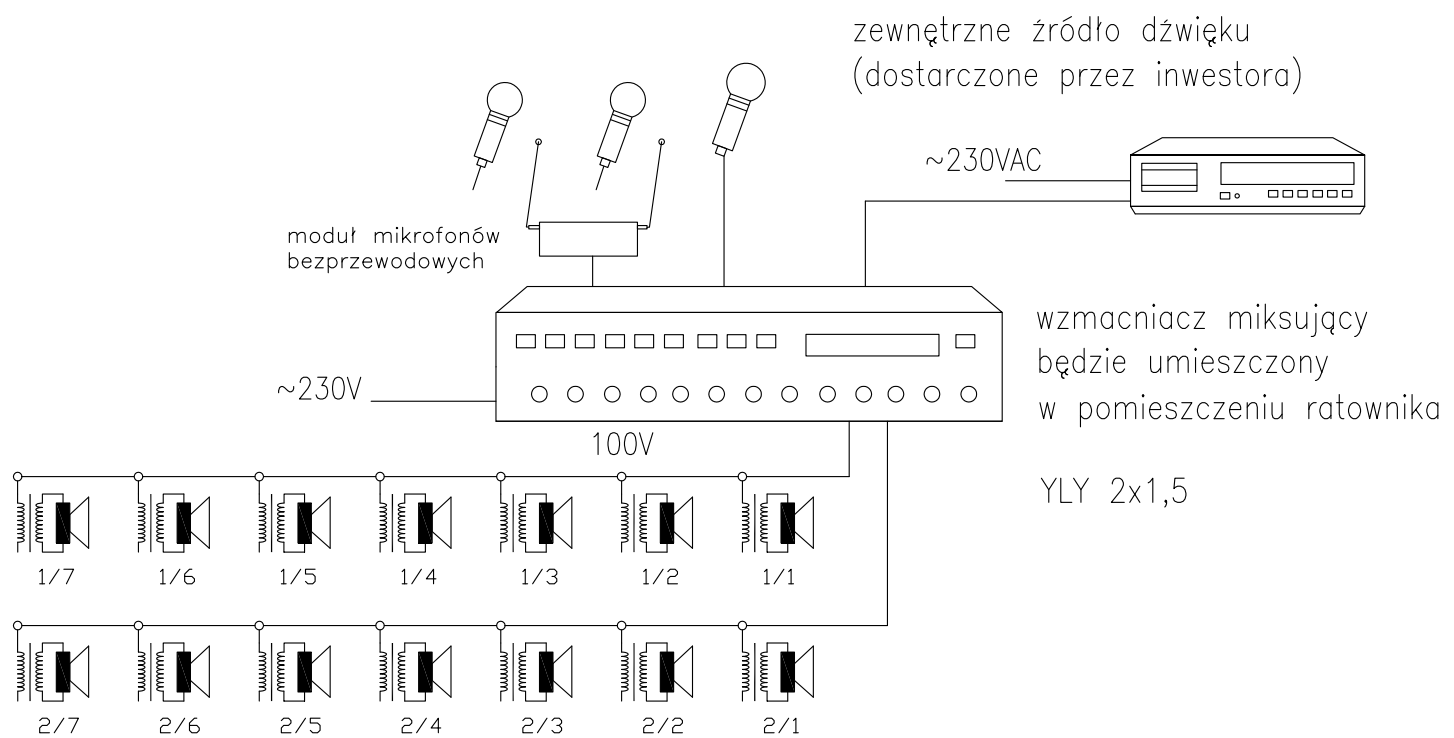

INSTALACJA ROZGŁASZANIA: KĄPIELISKO

