CZĘŚĆ HALI SPORTOWEJ

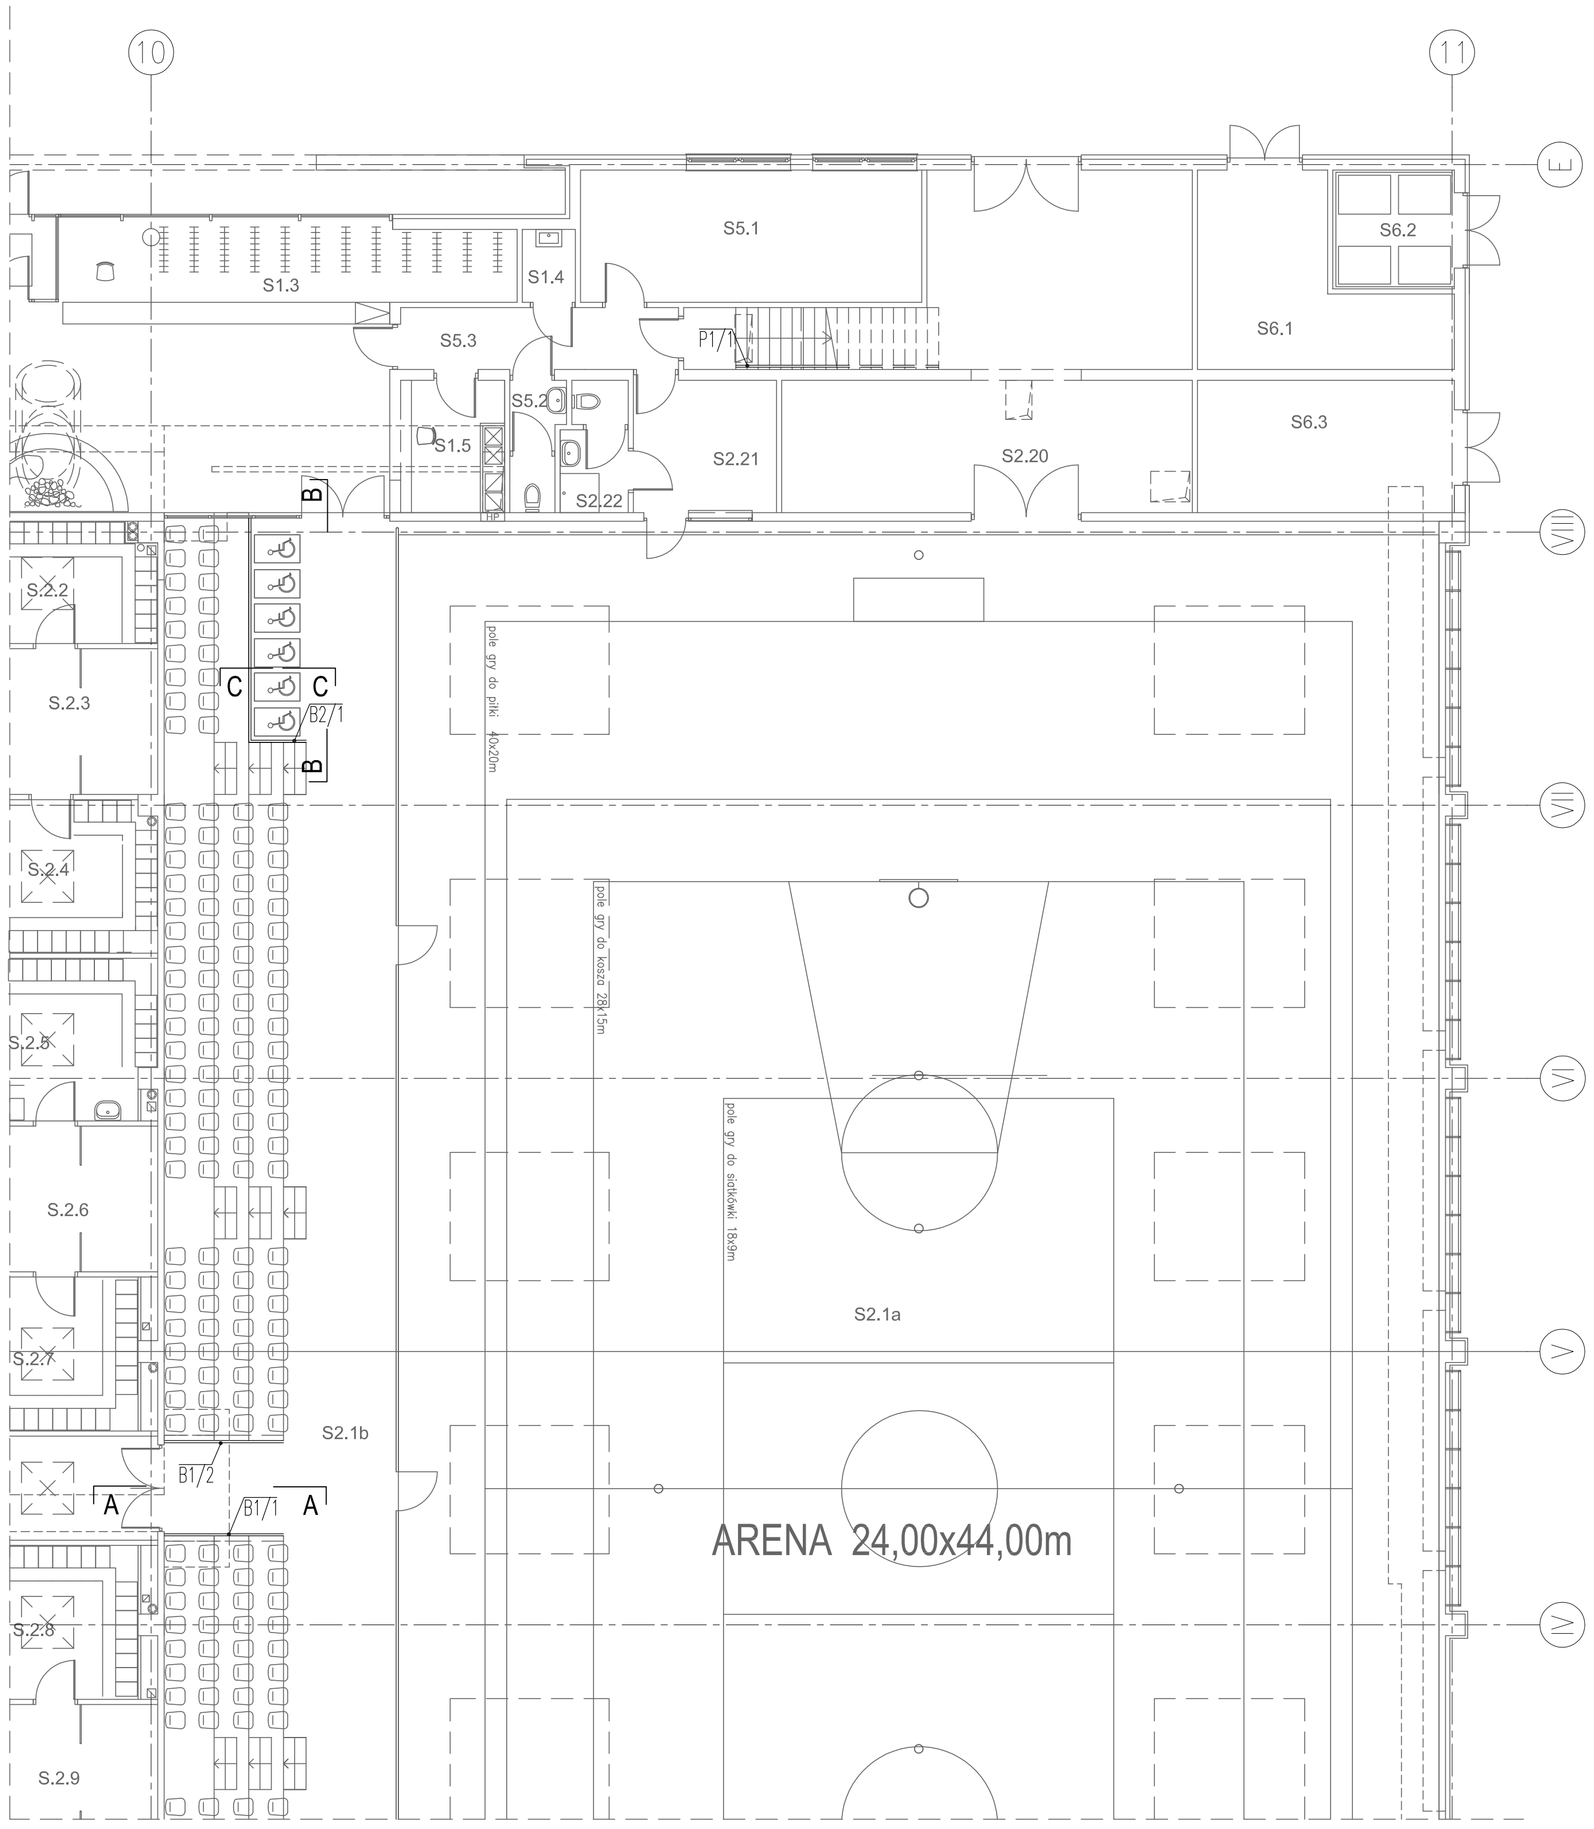

CZĘŚĆ BASENOWA

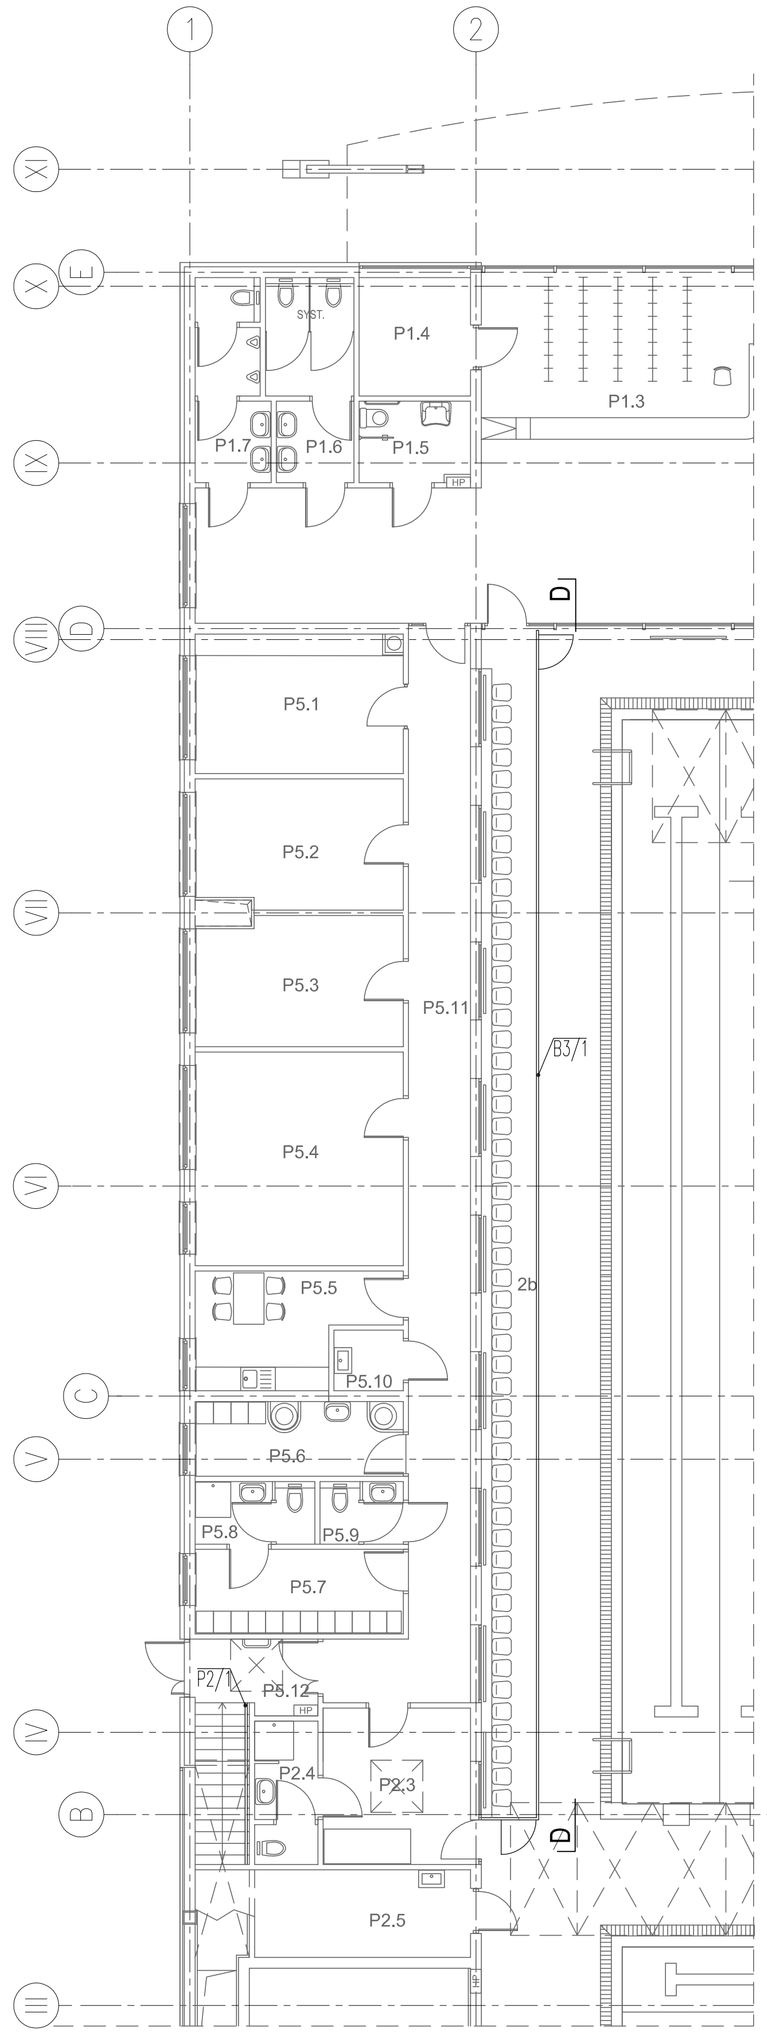

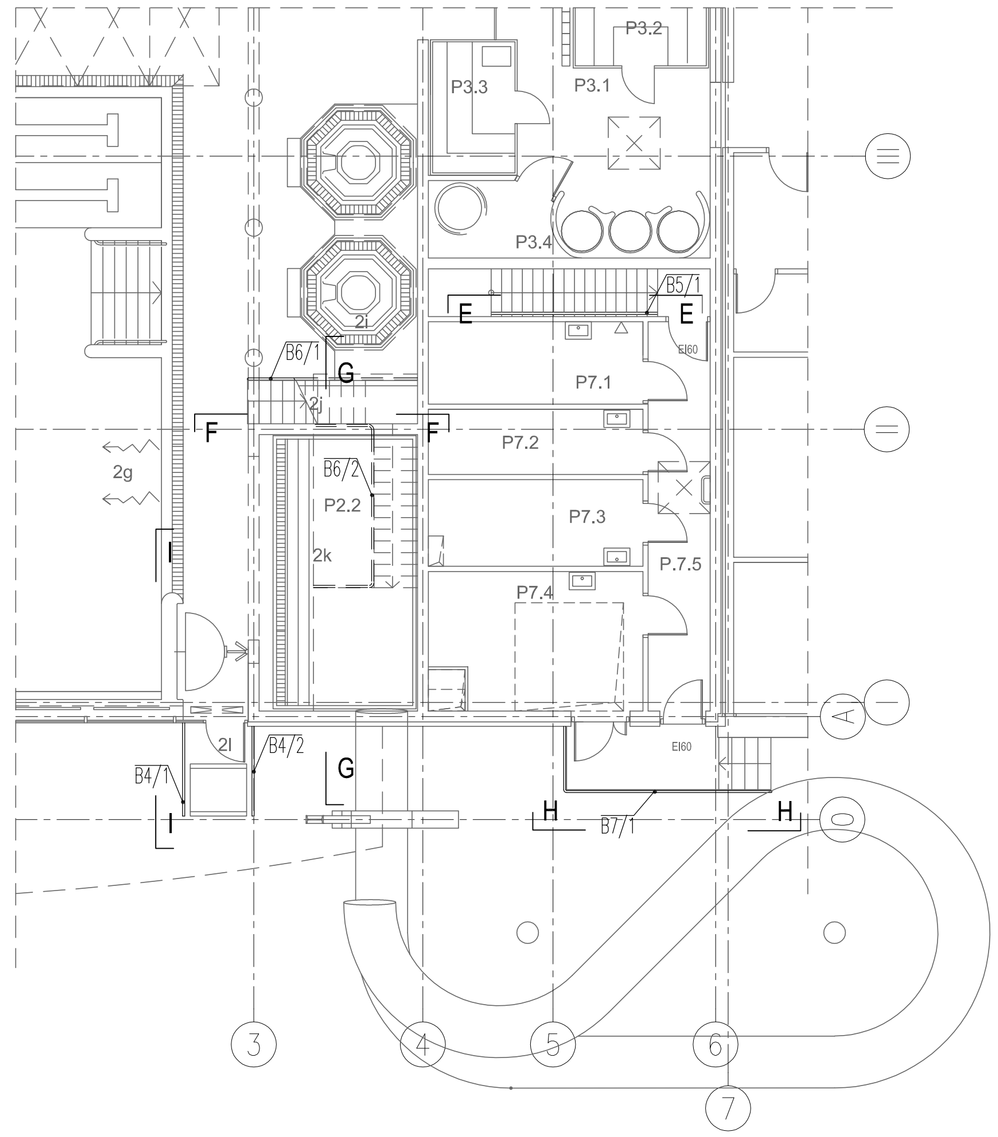

PAWEŁ TIEPŁOW - PRACOWNIA PROJEKTOWA 04–302 Warszawa, ul.Osowska 27 m.5 tel.fax.(22) 612 47 11 kom. 0-608-052-956 e-mail: tieplow@wp.pl	
INWESTOR: **URZĄD GMINY USTRONIE MORSKIE** ul. Bolesława Chrobrego 68 78–111 Ustronie Morskie	
TEMAT: **CENTRUM SPORTOWO-REKREACYJNE** w Ustroniu Morskim ul. Wojska Polskiego **ETAP I - ZESPÓŁ BASENOWY** **KRYTA PŁYWALNIA**	
GŁÓWNY PROJEKTANT: nr upr. St–884/87 arch. PAWEŁ TIEPŁOW	*PODPIS*
PROJEKTANCI: E.Grabowska	
SPRAWDZIŁ:. nr upr. St–713/86 arch. SZYMON WIERZBICKI	*PODPIS*
BRANŻA: ARCHITEKTURA	*DATA:* 05.2008
FAZA: PROJEKT WYKONAWCZY	*SKALA:* 1 : 100
NAZWA RYSUNKU: **Zestawienie balustrad i pochwytów**	*NR RYSUNKU:* **Zb-1**