


HALA SPORTOWA

SCHEMAT ZASILANIA WPUSTÓW DACHOWYCH "PLUVIA" UKŁAD ZAMONTOWAĆ W ROZDZIELNICY RWH

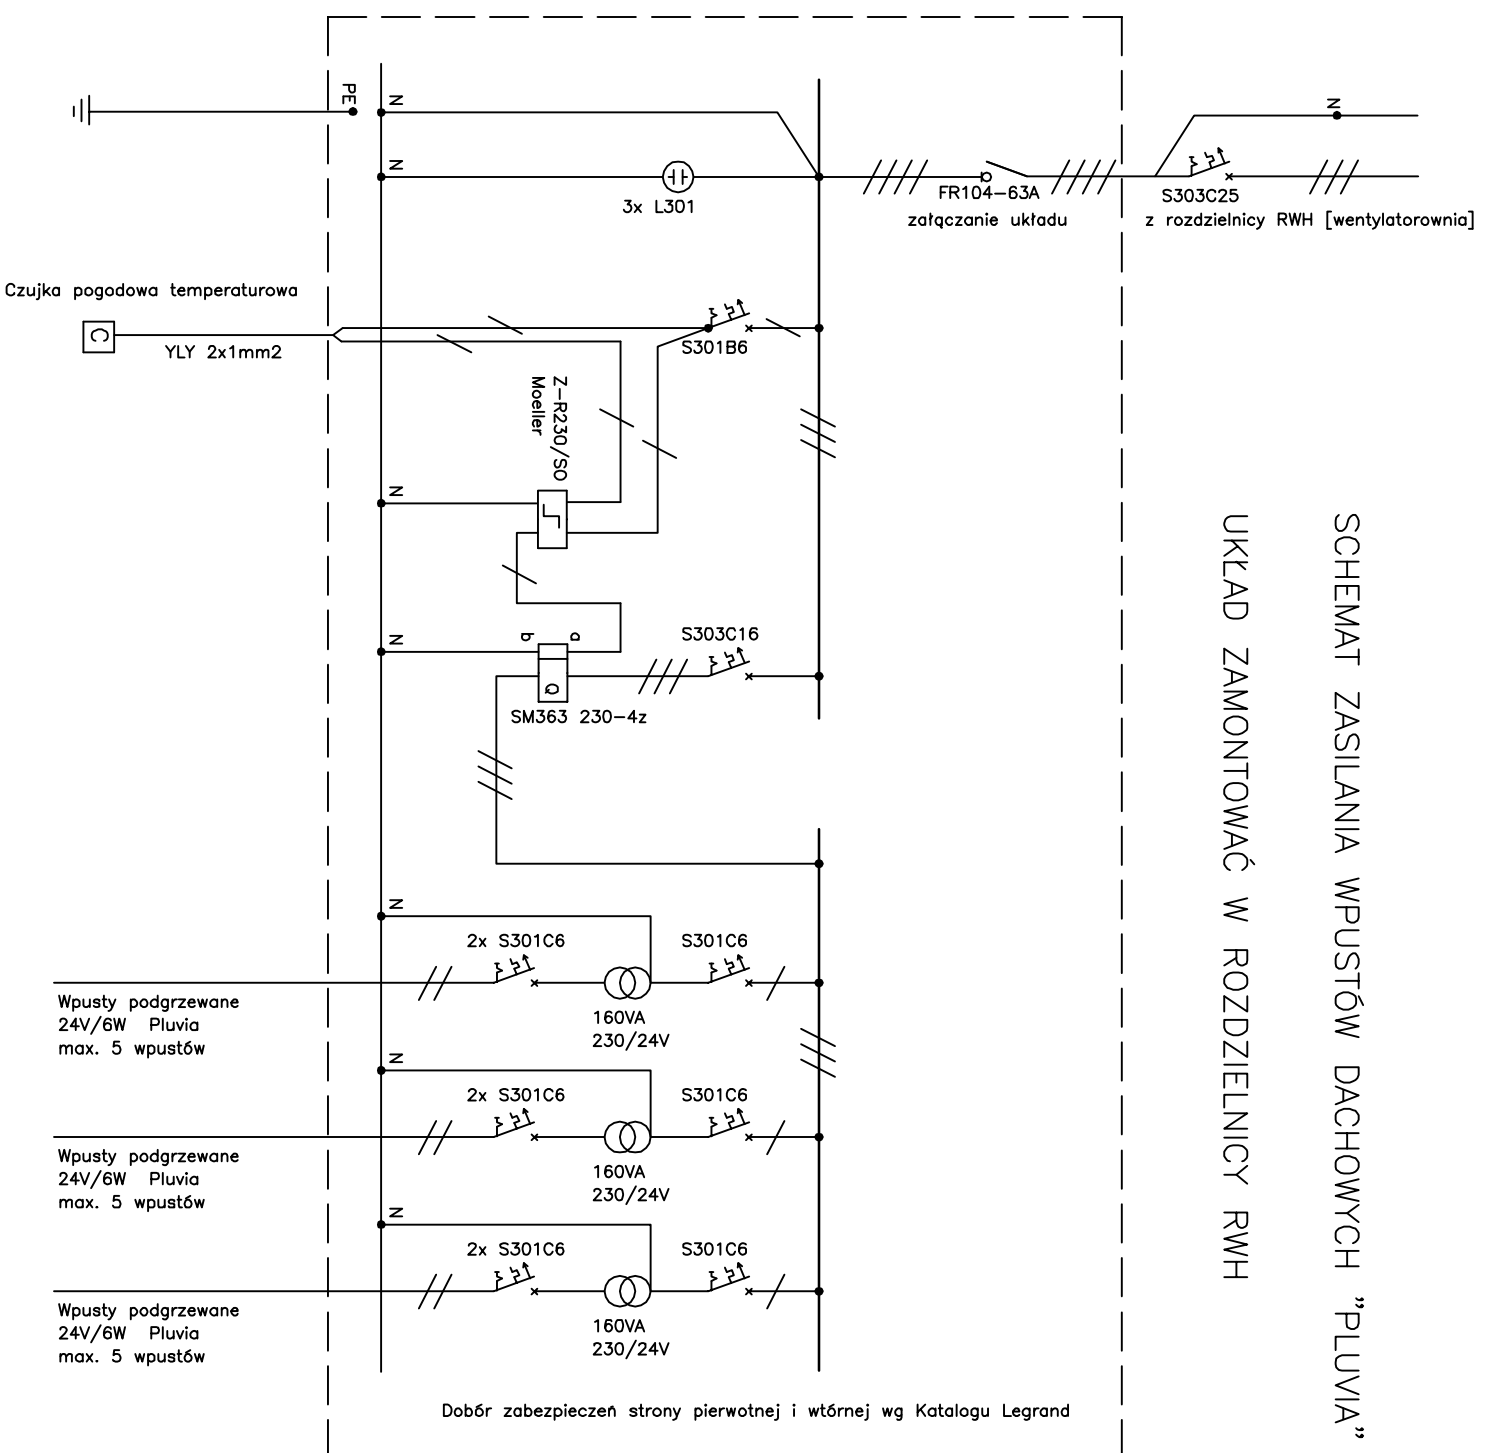

OSPRZĘT WG KATALOGU LEGRAND i MOELLER

SIEĆ NN I INSTALACJE W BUDYNKU W UKŁADZIE TN

PAWEŁ TIEPŁOW – PRACOWNIA PROJEKTOWA 04-302 Warszawa, ul. Osowska 27 m.5 tel./fax:(22) 612 47 11 kom. 0-608-052-956 e-mail: tiepłow@wp.pl	
INWESTOR: URZĄD GMINY USTRONIE MORSKIE ul. Bolesława Chrobrego 88 78-111 Ustronie Morskie	
TEMAT: CENTRUM SPORTOWO-REKREACYJNE w Ustroniu Morskim ul. Wojska Polskiego	
PROJEKTANT: inż. Jarosław Sokolowski Upr. projektowe KL-279/91	PODPIS
SPRAWDZIŁ:	PODPIS
BRANŻA: ELEKTRYCZNA	DATA:
FAZA: PROJEKT WYKONAWCZY	SKALA:
NAZWA RYSUNKU: SCHEMAT ZASILANIA WPUSTÓW DACHOWYCH "PLUVIA" HALA SPORTOWA	NR RYSUNKU: E10