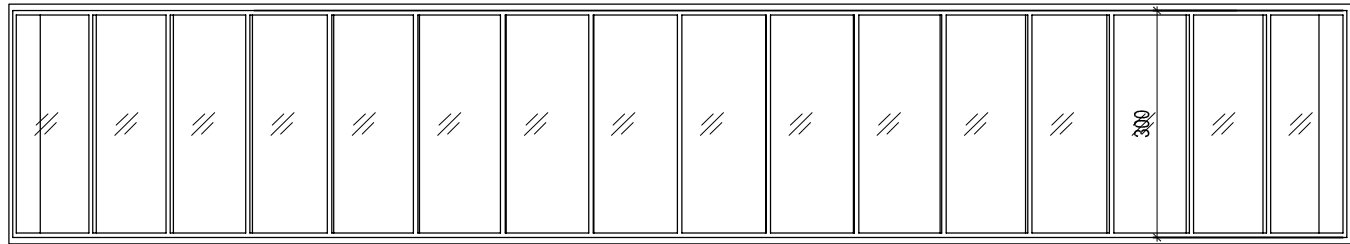
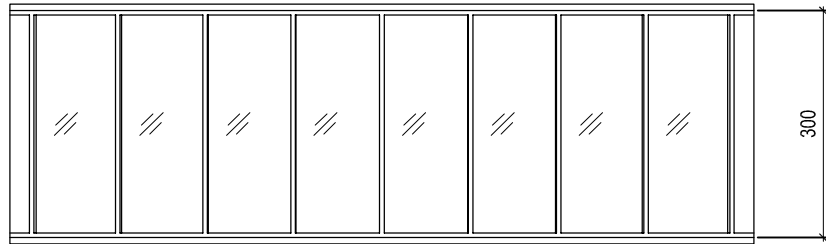
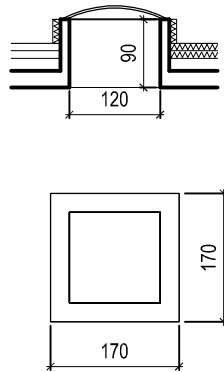
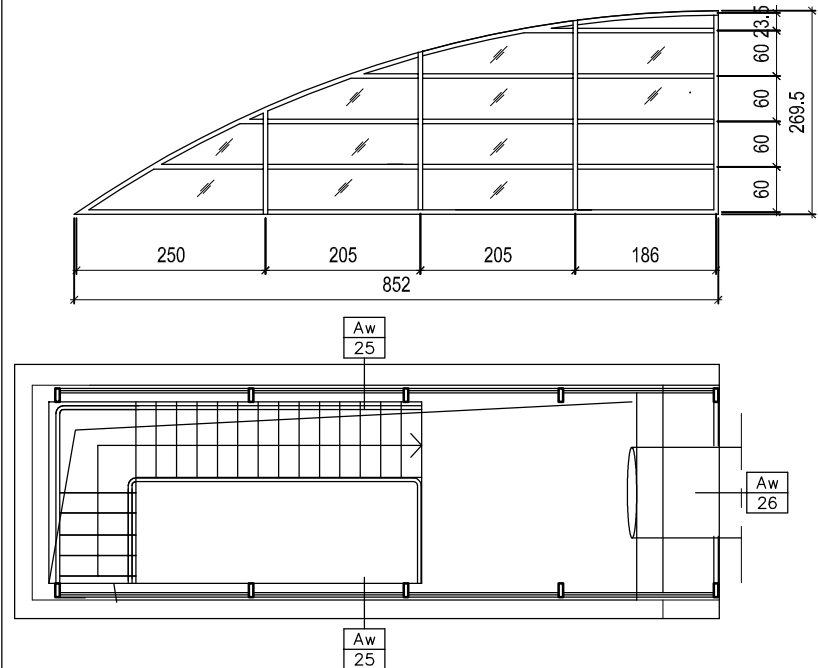
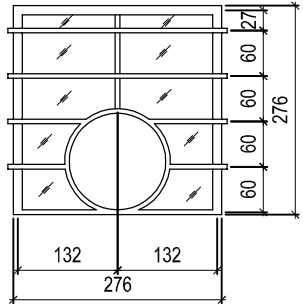




BASEN

OZNACZENIE	Świetliki dachowe		
SCHEMAT			
ILOŚĆ SZTUK	1 szt.	1 szt.	9 szt.
UWAGI			

BASEN

OZNACZENIE	Az25	Az26
SCHEMAT		

HALA SPORTOWA

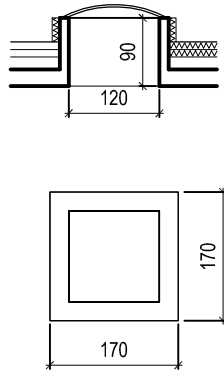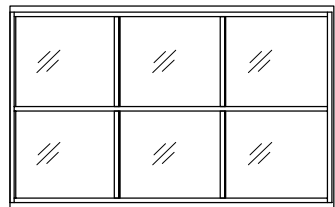Świetliki dachowe	
	
27 szt.	14 szt.

UWAGA: KOLORYSTYKĘ UZGODNIĆ Z PROJEKTANTEM
WYMIARY SPRAWDZIĆ W NATURZE
SZKŁO BEZPIECZNE
K=1.3 W*m2/K

PAWEŁ TIEPŁOW - PRACOWNIA PROJEKTOWA
04-302 Warszawa, ul. Osowska 27 m.5 tel.fax:(22) 612 47 11
kom. 0-608-052-956 e-mail: tiepłow@wp.pl

INWESTOR:
URZĄD GMINY USTRONIE MORSKIE
ul. Bolesława Chrobrego 68 78-111 Ustronie Morskie

TEMAT:
CENTRUM SPORTOWO-REKREACYJNE
w Ustroniu Morskim ul. Wojska Polskiego

GŁÓWNY PROJEKTANT: nr upr. St-884/87 PODPIS
arch. PAWEŁ TIEPŁOW

PROJEKTANCI:
E.Grabowska, M.Sztompka

SPRAWDZIŁ: nr upr. St-713/86 PODPIS
arch. SZYMON WIERZBICKI

BRANŻA: ARCHITEKTURA DATA: 06.2006

FAZA: PROJEKT BUDOWLANY SKALA: 1 : 100

NAZWA RYSUNKU: **Zestawienie stolarki i ślusarki** NR RYSUNKU: **Z-8**