

Załącznik Nr 10 do uchwały Nr XXXIV/193/2005
Rady Gminy w Ustroniu Morskim z dnia 5 września 2005 r.

**ZMIANA MIEJSCOWEGO PLANU
ZAGOSPODAROWANIA PRZESTRZENNEGO
MIEJSCOWOŚCI USTRONIE MORSKIE I SIANOŻĘTY**


Rozdział II pkt 39, cz. dz. 215

Rozdział II pkt 40, cz. dz. 215, dz. 217/1, cz. dz. 217/2

Skala 1:1000

PODZIAŁKA

60 m

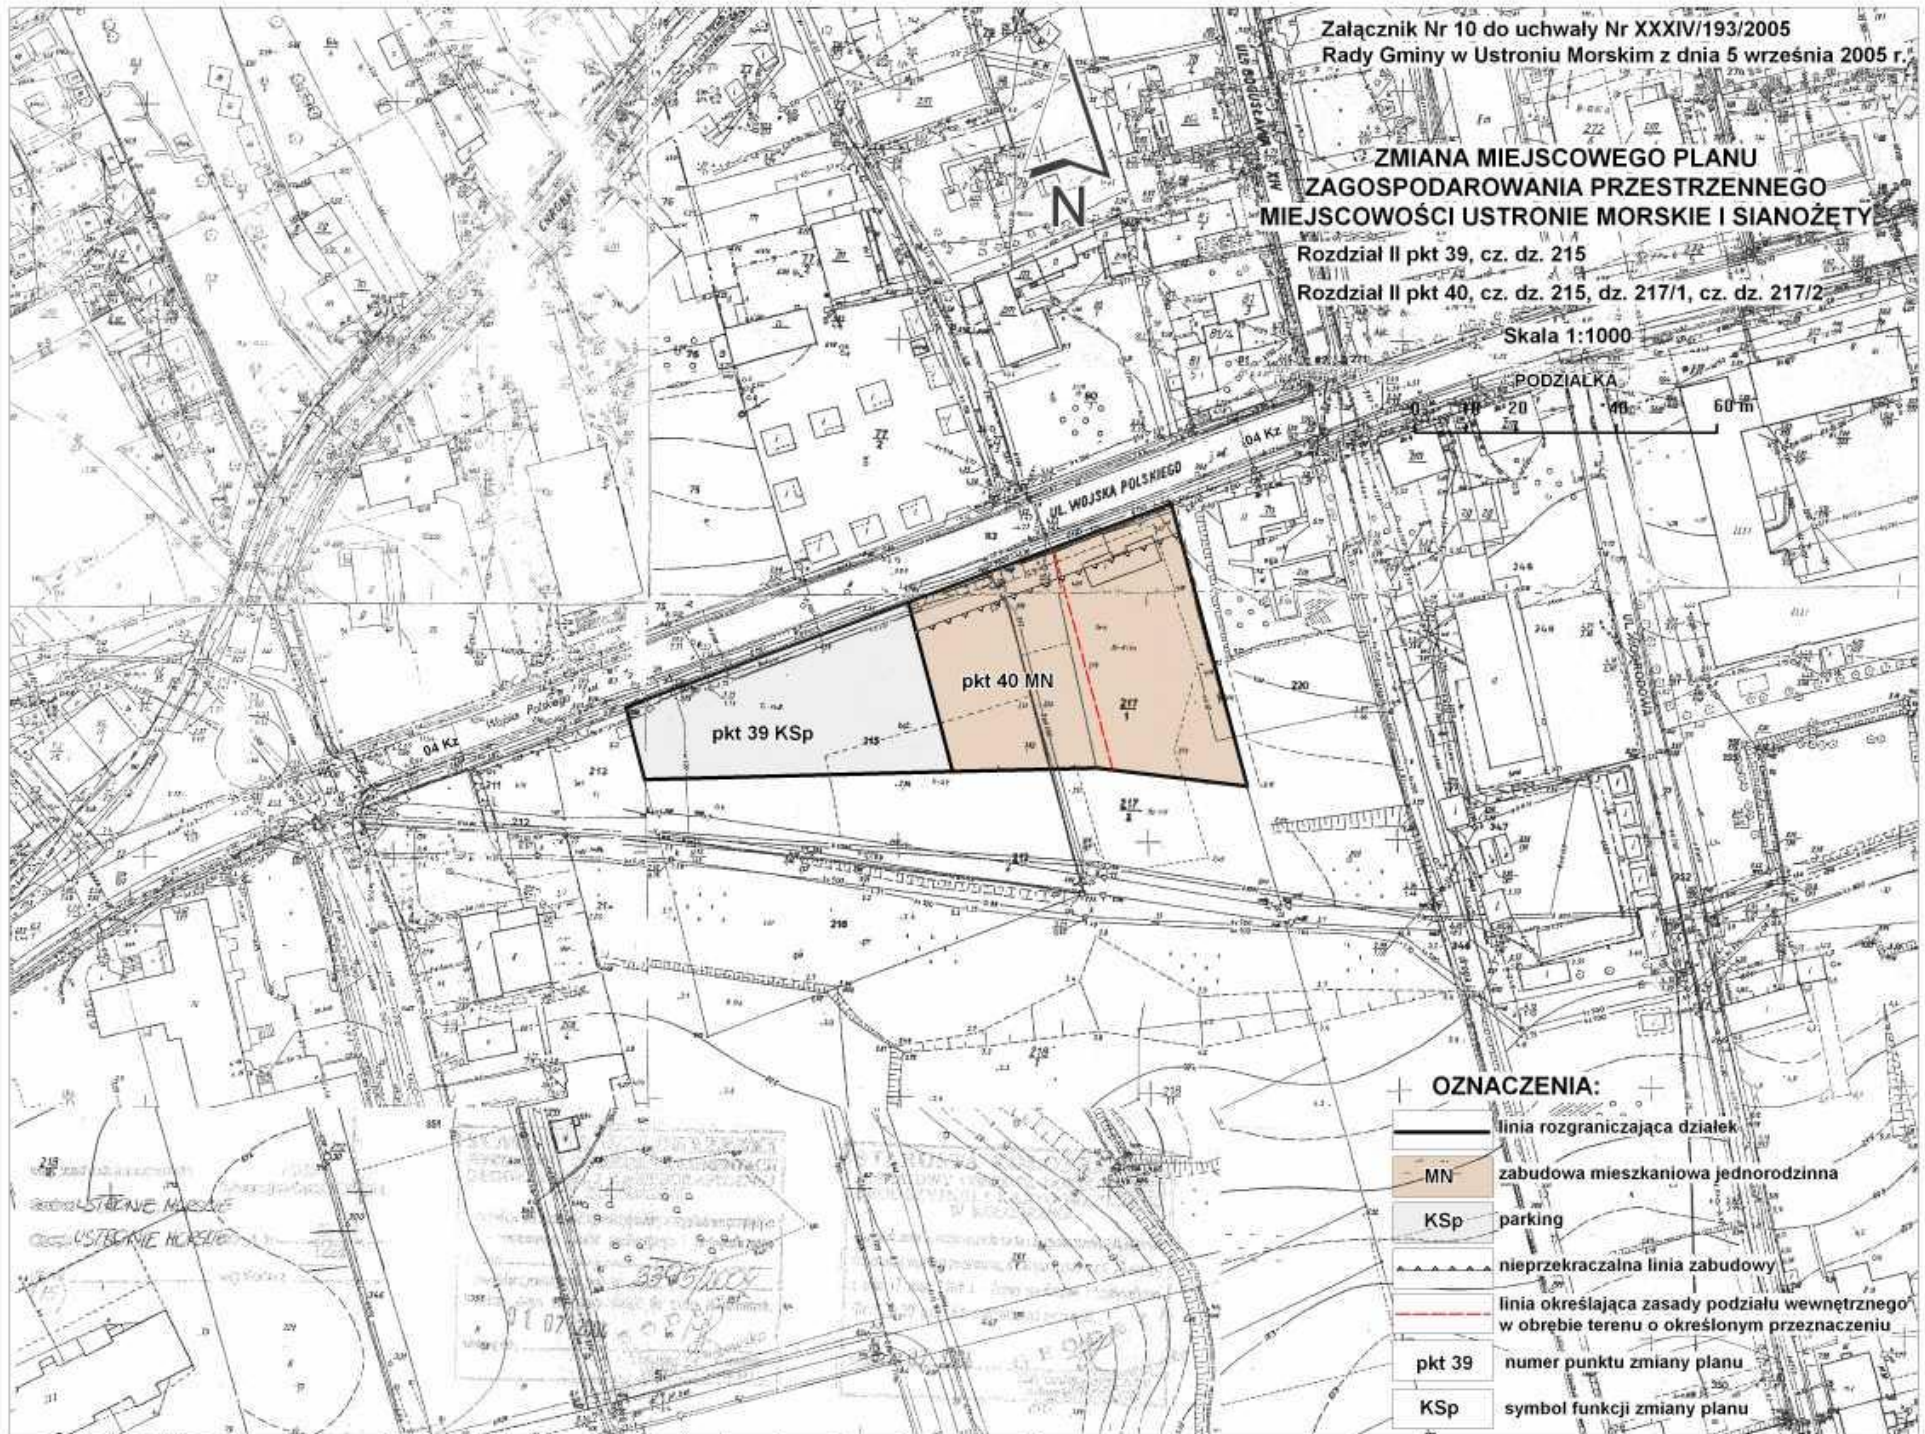

OZNACZENIA:

-  linia rozgraniczająca działek
-  MN zabudowa mieszkaniowa jednorodzinna
-  KSp parking
-  nieprzekraczalna linia zabudowy
-  linia określająca zasady podziału wewnętrznego w obrębie terenu o określonym przeznaczeniu
-  pkt 39 numer punktu zmiany planu
-  KSp symbol funkcji zmiany planu