


Załącznik Nr 15 do uchwały Nr XXXIV/193/2005
Rady Gminy w Ustroniu Morskim z dnia 5 września 2005 r.

ZMIANA MIEJSCOWEGO PLANU ZAGOSPODAROWANIA PRZESTRZENNEGO MIEJSCOWOŚCI USTRONIE MORSKIE I SIANOŻĘTY

Rozdział II pkt 48, cz. dz. 415

Skala 1:1000

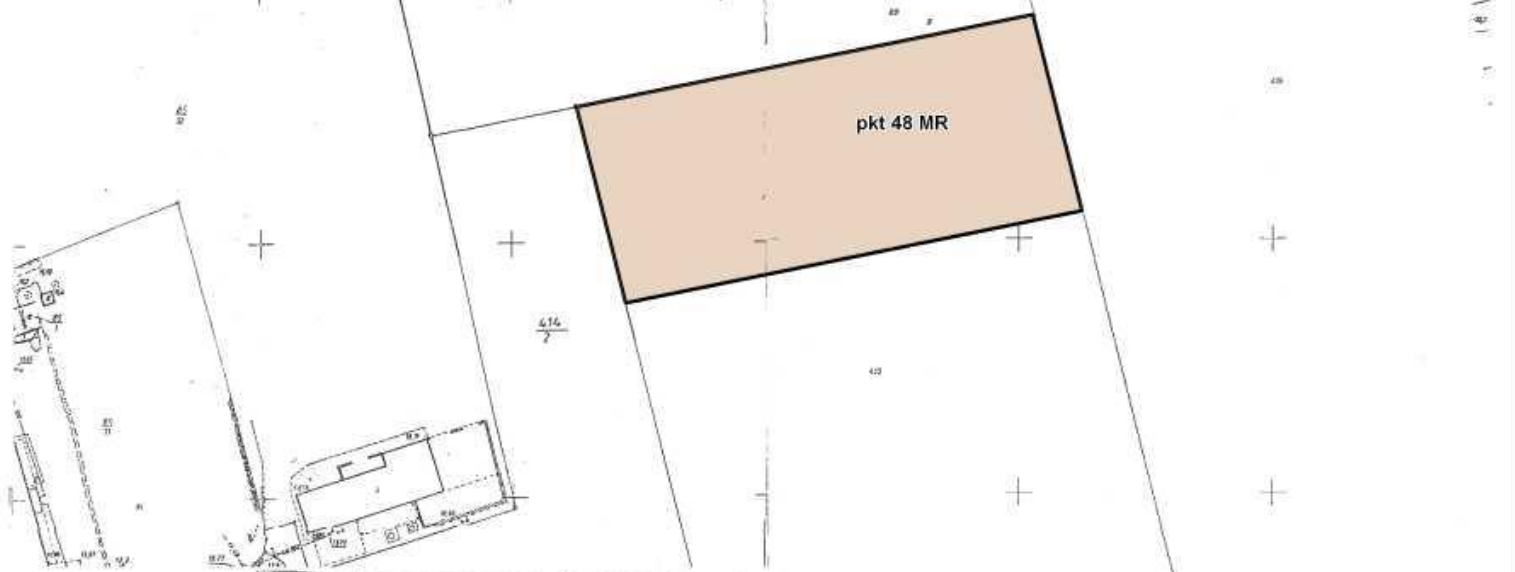

waj. zachodniopomorskie
Gmina USTRONIE MORSKIE
Obwód USTRONIE MORSKIE
dz. nr 12
MAPA
Sytuacyjno-tytułowa
SKALA 1:1000
wg stanu z 2005 r.

STAROSTA KOŁOBŻESKI
POWIATOWY OŚRODEK DOKUMENTACJI
PRÓDEZYJNEJ I KARTOGRAFICZNEJ
W KOŁOBŻEZU
Podlega do zarządku terenów, w tym terenów
do podziału, w tym terenów, w tym terenów
w dniu 12.09.2005 r.
I zawiadomienie pod nr 12/05/2005
Niniejsze zawiadomienie może być do celów
dokumentacji i kartograficznej

STAROSTA KOŁOBŻESKI
POWIATOWY OŚRODEK DOKUMENTACJI
PRÓDEZYJNEJ I KARTOGRAFICZNEJ
W KOŁOBŻEZU
Podlega do zarządku terenów, w tym terenów
do podziału, w tym terenów, w tym terenów
w dniu 12.09.2005 r.
I zawiadomienie pod nr 12/05/2005
Niniejsze zawiadomienie może być do celów
dokumentacji i kartograficznej

OZNACZENIA:

- linia rozgraniczająca działek
- MR zabudowa zagrodowa
- pkt 48 numer punktu zmiany planu
- MR symbol funkcji zmiany planu