


**ZMIANA MIEJSCOWEGO PLANU
ZAGOSPODAROWANIA PRZESTRZENNEGO
MIEJSCOWOŚCI USTRONIE MORSKIE I SIANOŻĘTY**

Rozdział II pkt 42, cz. dz. 436
Rozdział II pkt 49, cz. dz. 439
Rozdział II pkt 50, cz. dz. 436
Rozdział II pkt 51, cz. dz. 435/5

Skala 1:1000

PODZIAŁKA

0 10 20 40 60 m

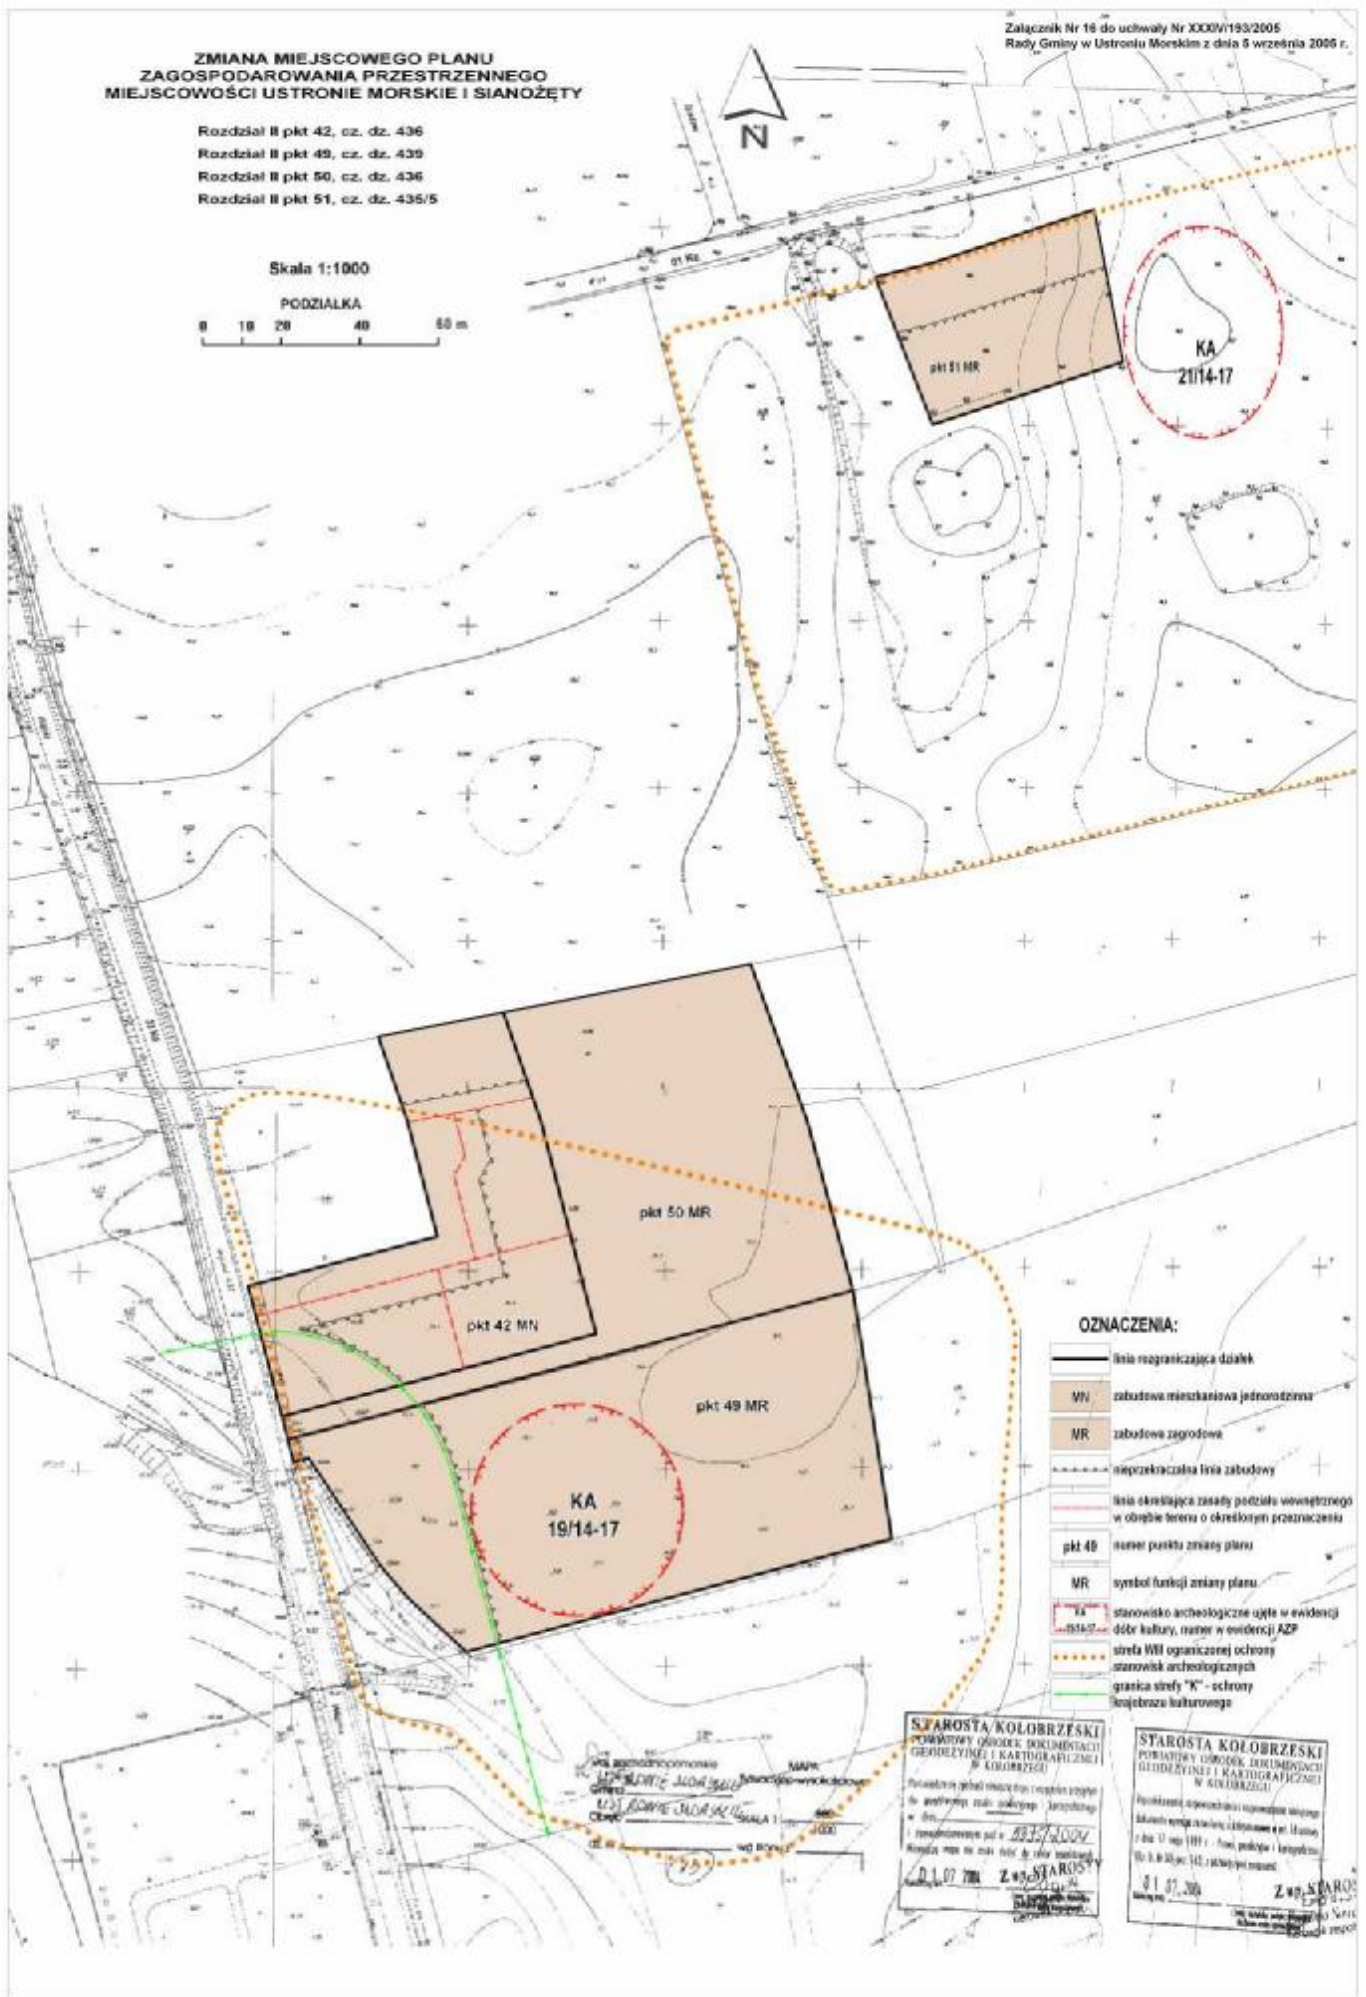

OZNACZENIA:

- linia rozgraniczająca działek
- MN zabudowa mieszkaniowa jednorodzinna
- MR zabudowa zagrodowa
- - - - - nieprzekraczalna linia zabudowy
- linia określająca zasady podziału wewnętrznego w obrębie terenu o określonym przeznaczeniu
- pkt 49 numer punktu zmiany planu
- MR symbol funkcji zmiany planu
- KA stanowisko archeologiczne ujęte w ewidencji dóbr kultury, raster w ewidencji AZP
- strefa IIII organizacji ochrony stanowisk archeologicznych
- granica strefy "K" - ochrony krajobrazu kulturowego

STAROSTA KOŁOBRZESKI
POMOCNIK GŁÓWNEJ DOKUMENTACJI
GEODEZYJNEJ I KARTOGRAFICZNEJ
W KOŁOBRZESZU
Przebieg linii rozgraniczającej teren...
w dniu...
Z 49 STAROSTY
01.07.2005

STAROSTA KOŁOBRZESKI
POMOCNIK GŁÓWNEJ DOKUMENTACJI
GEODEZYJNEJ I KARTOGRAFICZNEJ
W KOŁOBRZESZU
Przebieg linii rozgraniczającej teren...
w dniu...
Z 49 STAROSTY
01.07.2005