



**SCHEMAT UKŁADU
ZAŁĄCZNIKÓW DO UCHWAŁY**



drogi powiatowe
granica zmiany planu
 gminna droga zbiorcza
 projektowana
 droga krajowa
 Nr 11
 linia kolejowa
**numer załącznika
 do uchwały**

ZAŁĄCZNIK NR 1
 do uchwały Rady Gminy
 w Ustronie Morskim
 NR XI / 53 / 2003
 z dnia 8 września 2003 r.

SKALA 1 : 5 000

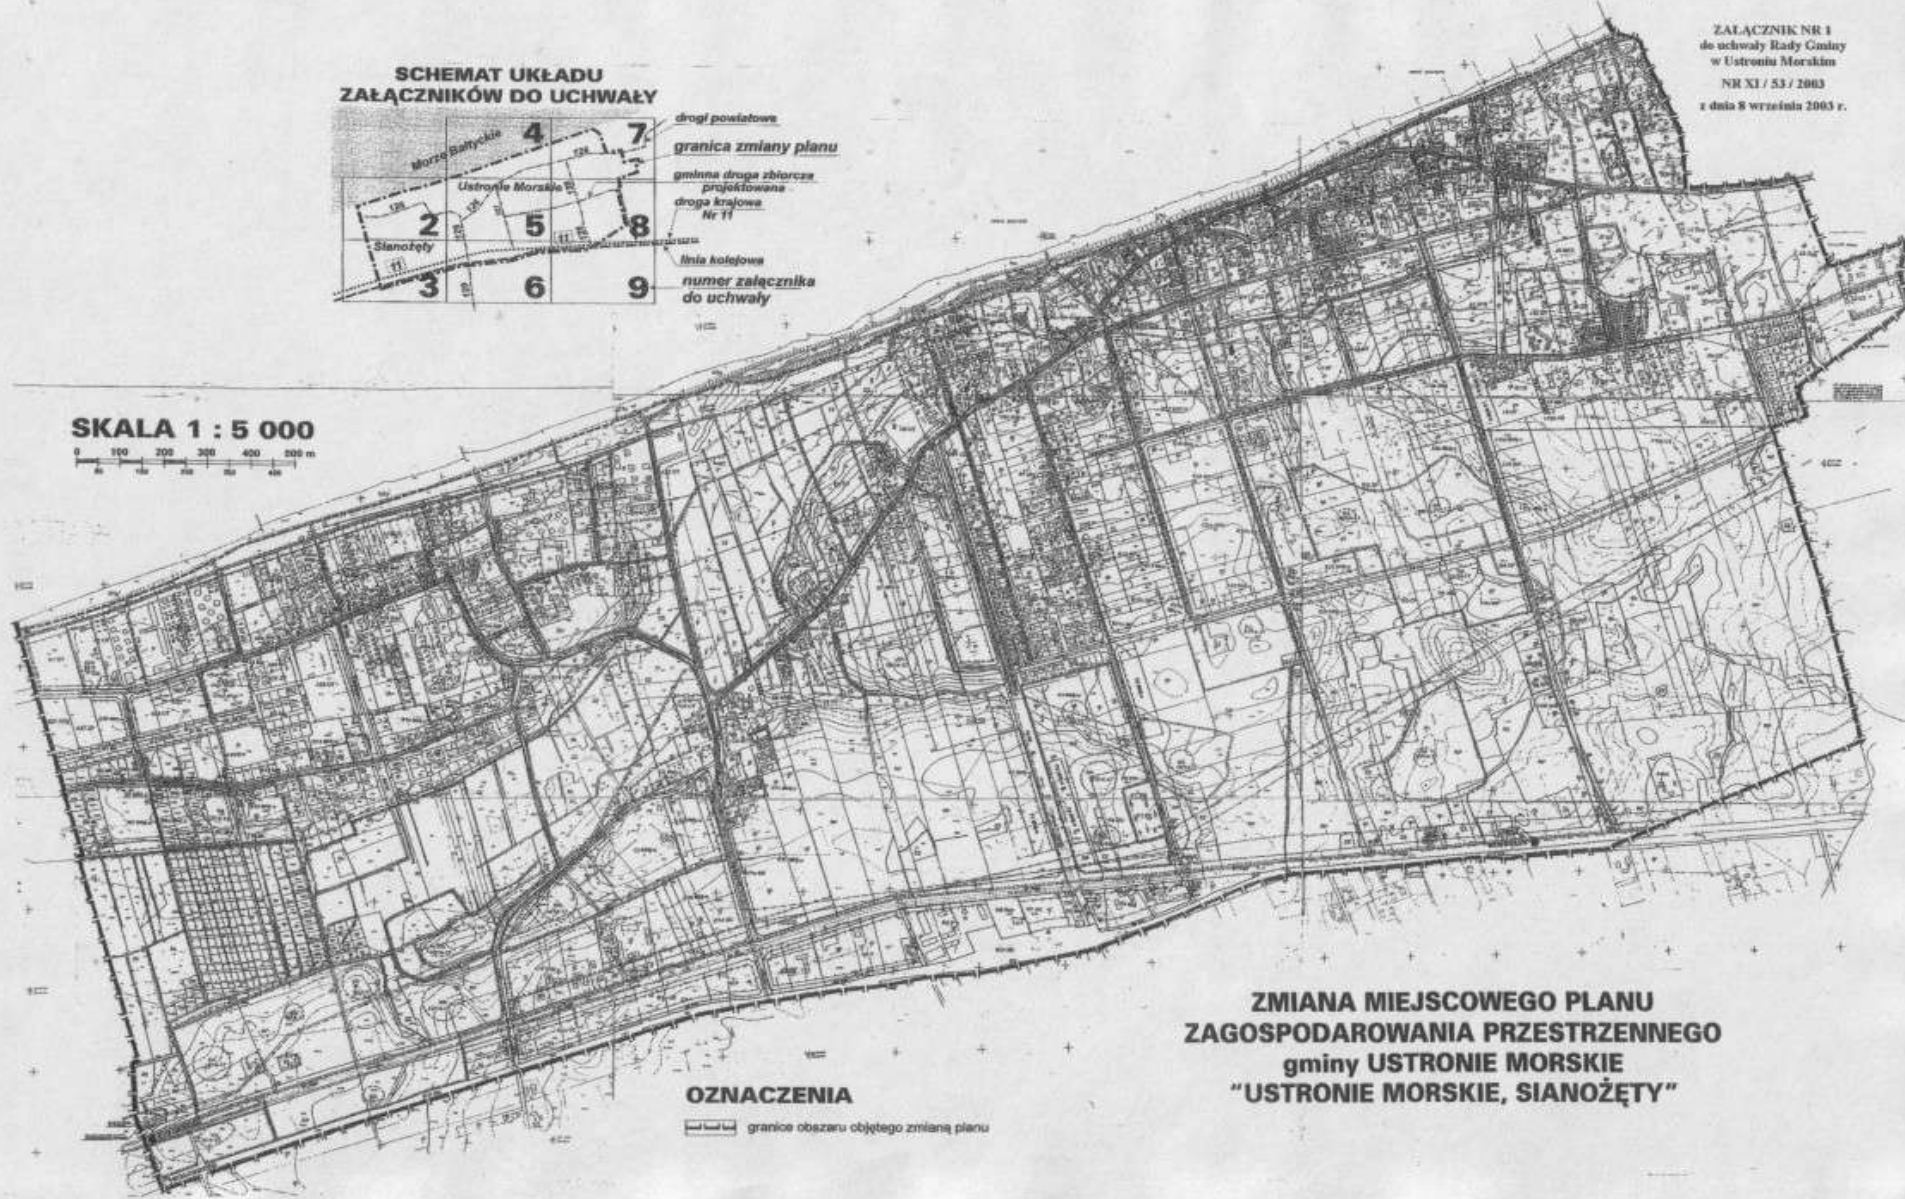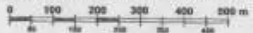

OZNACZENIA

granice obszaru objętego zmianą planu

**ZMIANA MIEJSCOWEGO PLANU
 ZAGOSPODAROWANIA PRZESTRZENNEGO
 gminy USTRONIE MORSKIE
 "USTRONIE MORSKIE, SIANOŻĘTY"**