
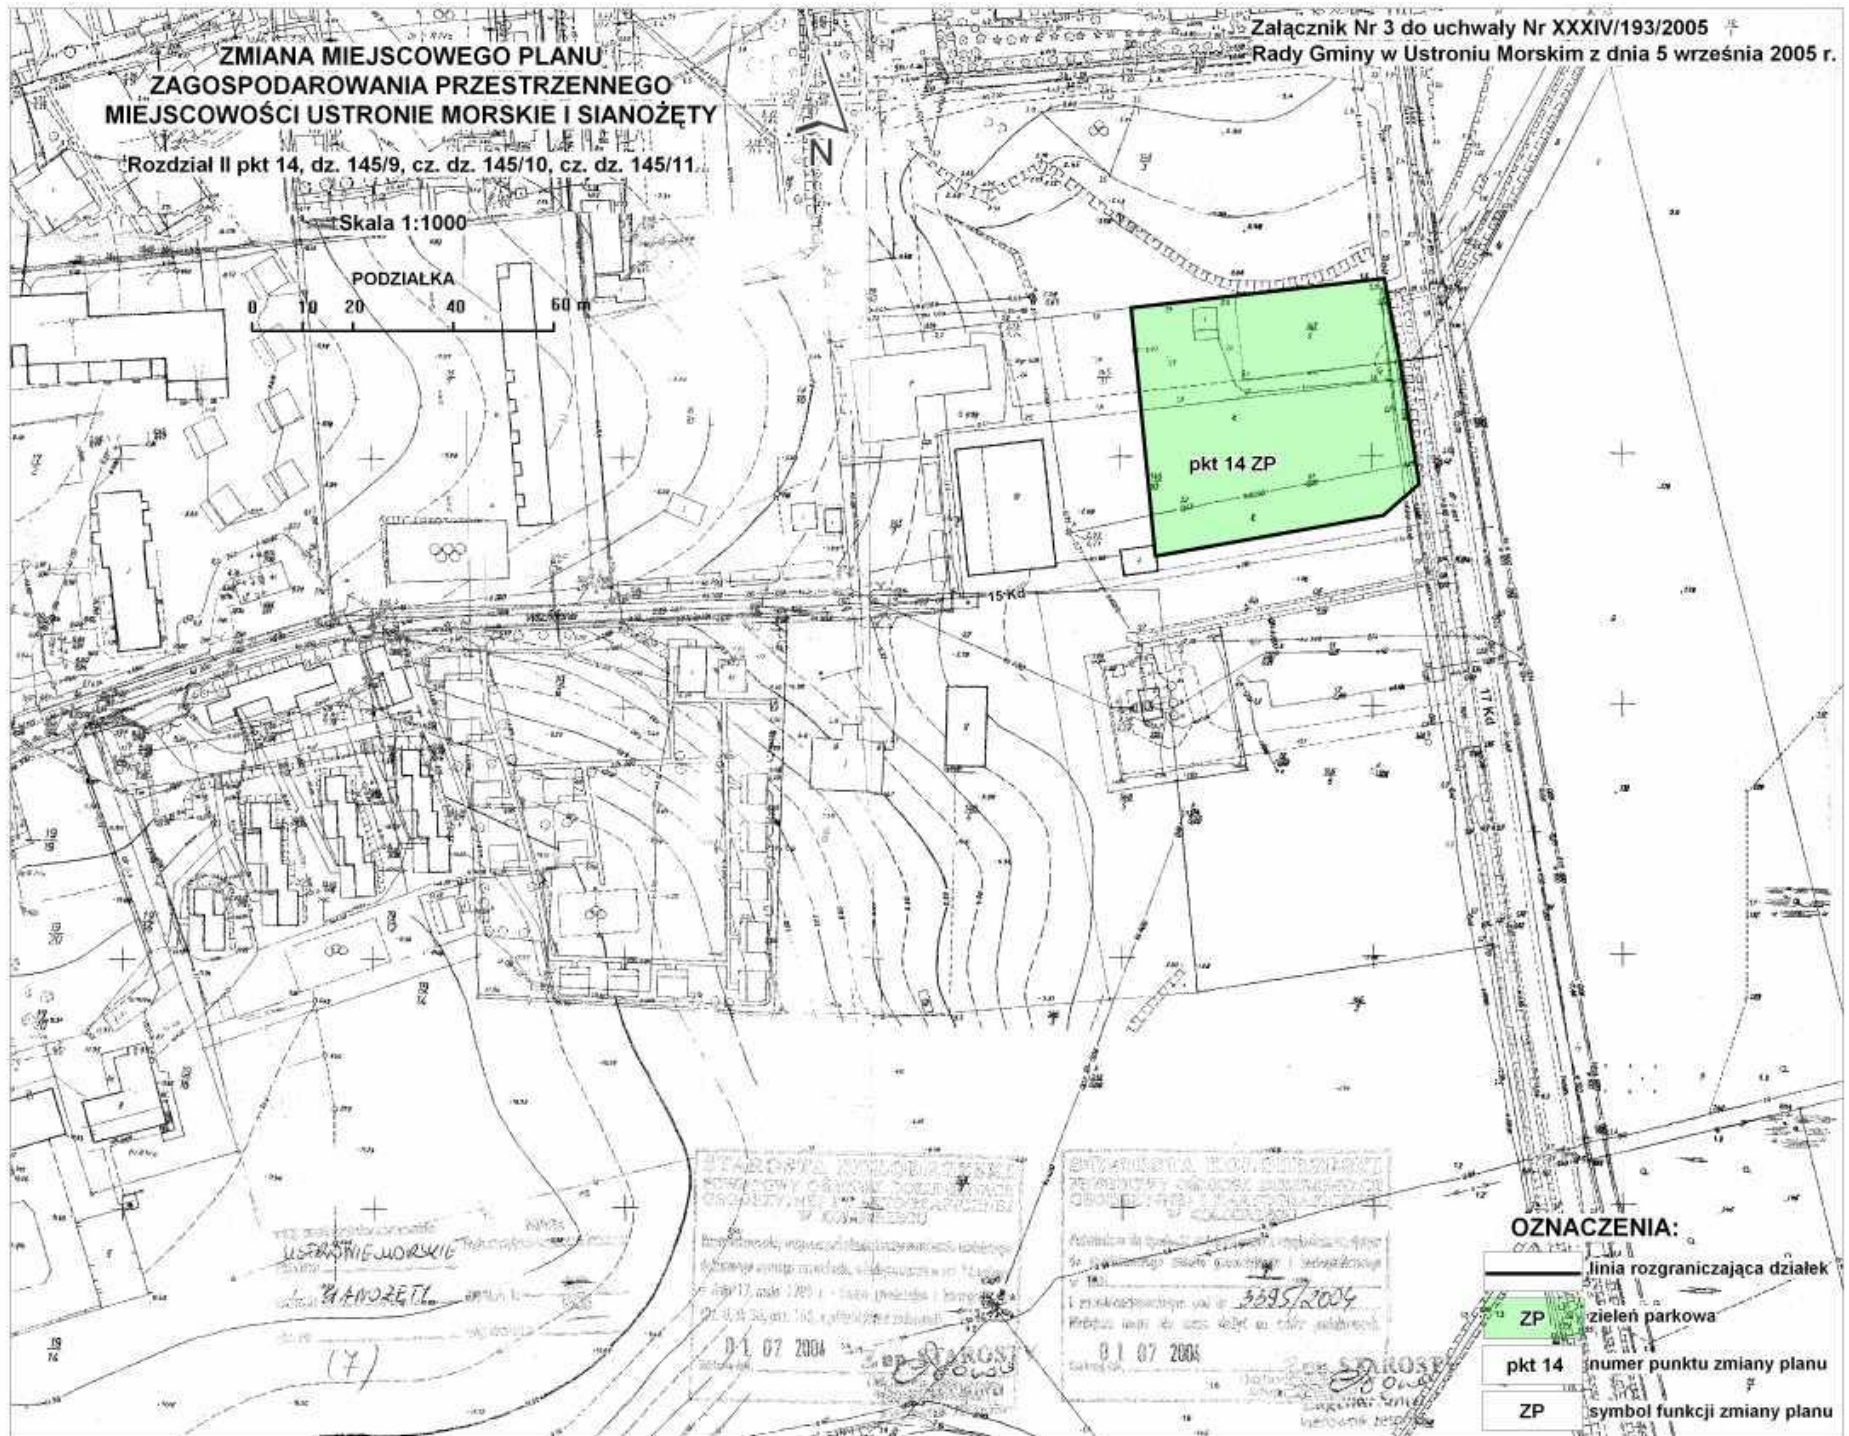


**ZMIANA MIEJSCOWEGO PLANU
ZAGOSPODAROWANIA PRZESTRZENNEGO
MIEJSCOWOŚCI USTRONIE MORSKIE I SIANOŻĘTY**

Rozdział II pkt 14, dz. 145/9, cz. dz. 145/10, cz. dz. 145/11

Skala 1:1000

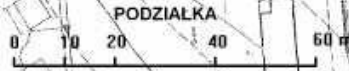

USTRONIE MORSKIE
SIANOŻĘTY

STANOWISKO WYKONAWCY
USTRONIE MORSKIE
01.07.2004

STANOWISKO WYKONAWCY
USTRONIE MORSKIE
01.07.2004

- OZNACZENIA:**
- linia rozgraniczająca działek
 - ZP zielen parkowa
 - pkt 14 numer punktu zmiany planu
 - ZP symbol funkcji zmiany planu