

**ZMIANA MIEJSCOWEGO PLANU  
ZAGOSPODAROWANIA PRZESTRZENNEGO  
MIEJSCOWOŚCI USTRONIE MORSKIE I SIANOŻĘTY**

Rozdział II pkt 15, dz. od 168/6 do 168/14, od 168/16 do 168/39,  
od 168/41 do 168/49 i od 168/51 do 168/54

Rozdział II pkt 16, dz. 168/50 (obecnie dz. 168/97 i 168/98)

Rozdział II pkt 17, dz. 168/51 i 168/52


Rozdział II pkt 18, dz. 171/27 i 171/28

Skala 1:1000

PODZIAŁKA

0 10 20 40 60 m

Załącznik Nr 4 do uchwały Nr XXXIV/193/2005  
Rady Gminy w Ustroniu Morskim z dnia 5 września 2005 r.

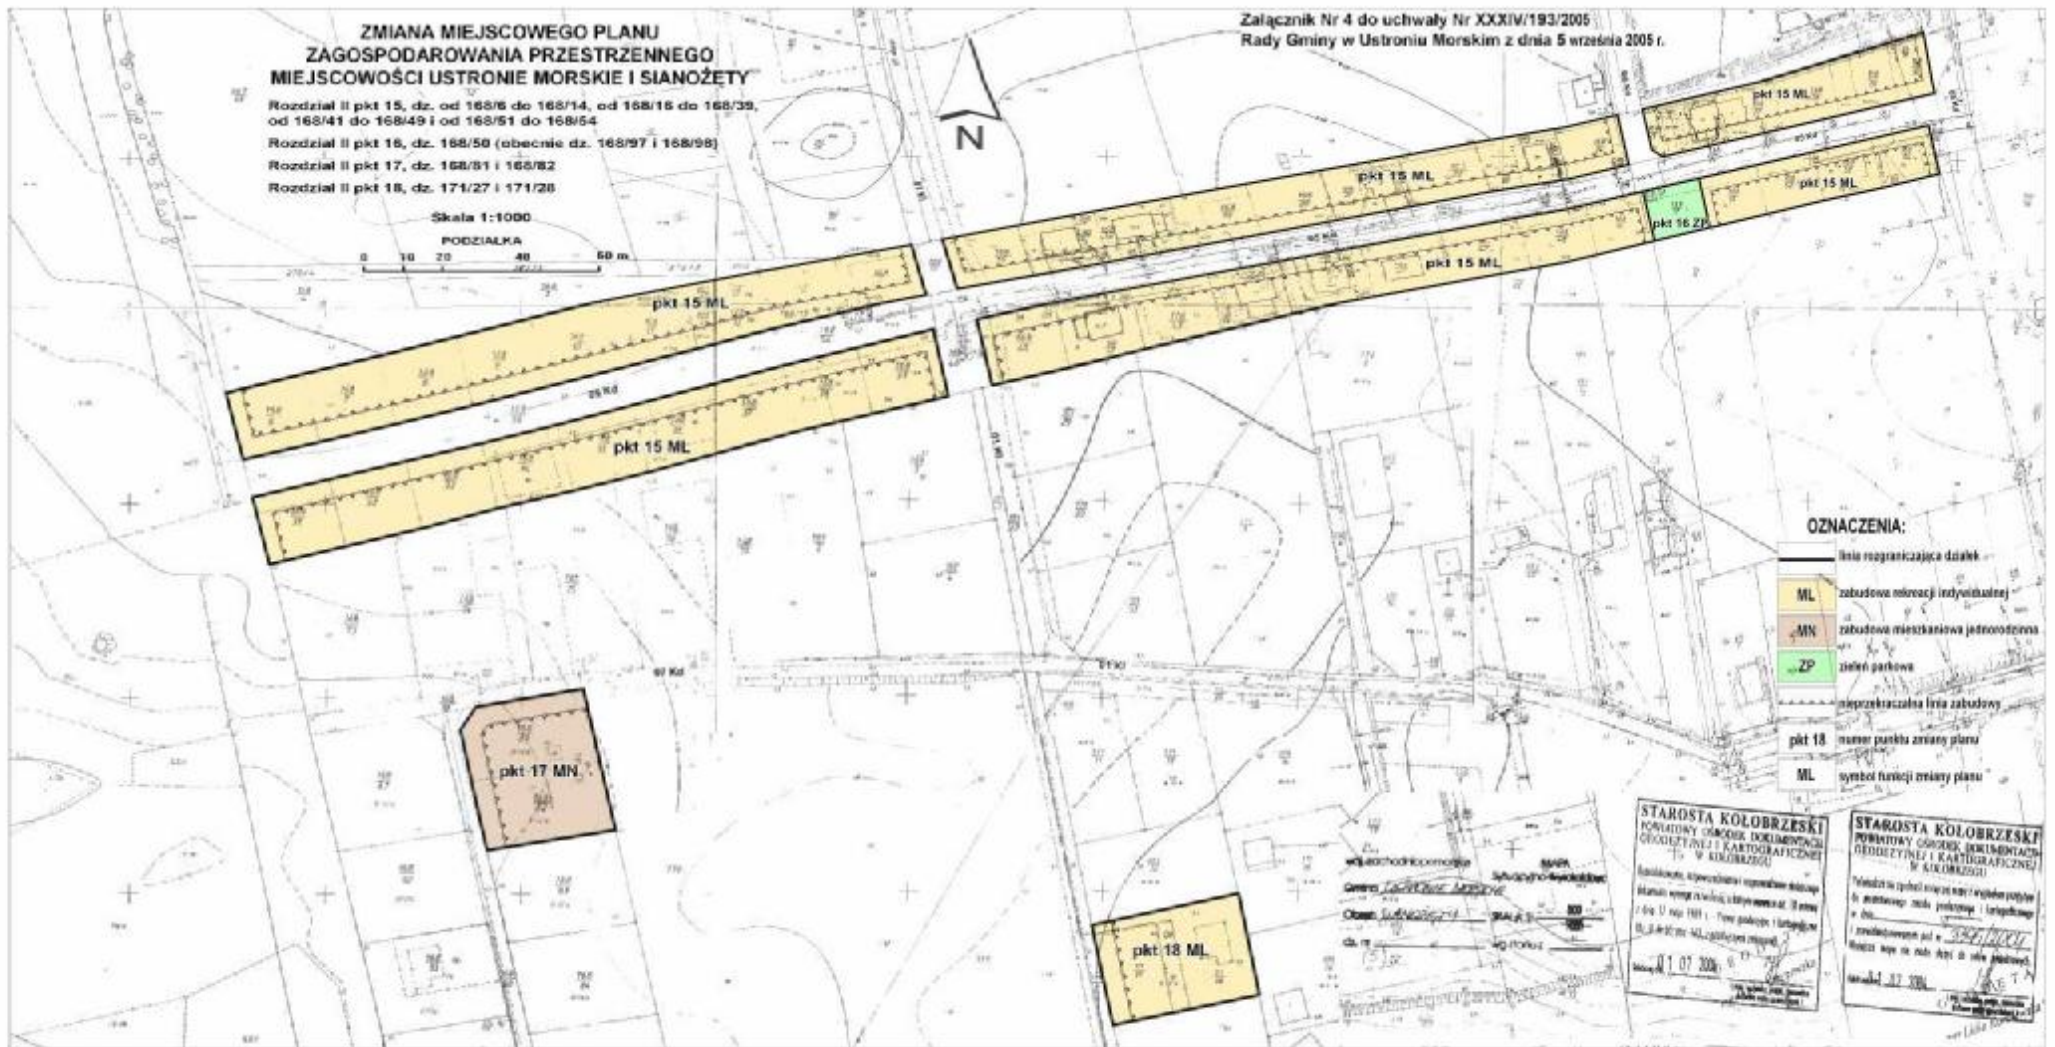

**OZNACZENIA:**

- linia rozgraniczająca działek
- ML zabudowa mieszkaniowa indywidualnej
- MN zabudowa mieszkaniowa jednorodzinna
- ZP zieleni parkowa
- nieprzekraczalna linia zabudowy
- pkt 18 numer punktu zmiany planu
- ML symbol funkcji zmiany planu

**STAROSTA KOŁOBRZEŃSKI**  
POWIATOWY BIURO GOSPODARSTWA  
GOSPODARSTWA I KARTOGRAFICZNEJ  
W KOŁOBRZEGU

**STAROSTA KOŁOBRZEŃSKI**  
POWIATOWY BIURO GOSPODARSTWA  
GOSPODARSTWA I KARTOGRAFICZNEJ  
W KOŁOBRZEGU

1 07 2006