


ZMIANA MIEJSCOWEGO PLANU
ZAGOSPODAROWANIA PRZESTRZENNEGO
MIEJSCOWOŚCI USTRONIE MORSKIE I SIANOŻĘTY

Załącznik Nr 7 do uchwały Nr XXXIV/193/2005
Rady Gminy w Ustroniu Morskim z dnia 5 września 2005 r.



Rozdział II pkt 29, dz. 64/2

Skala 1:1000

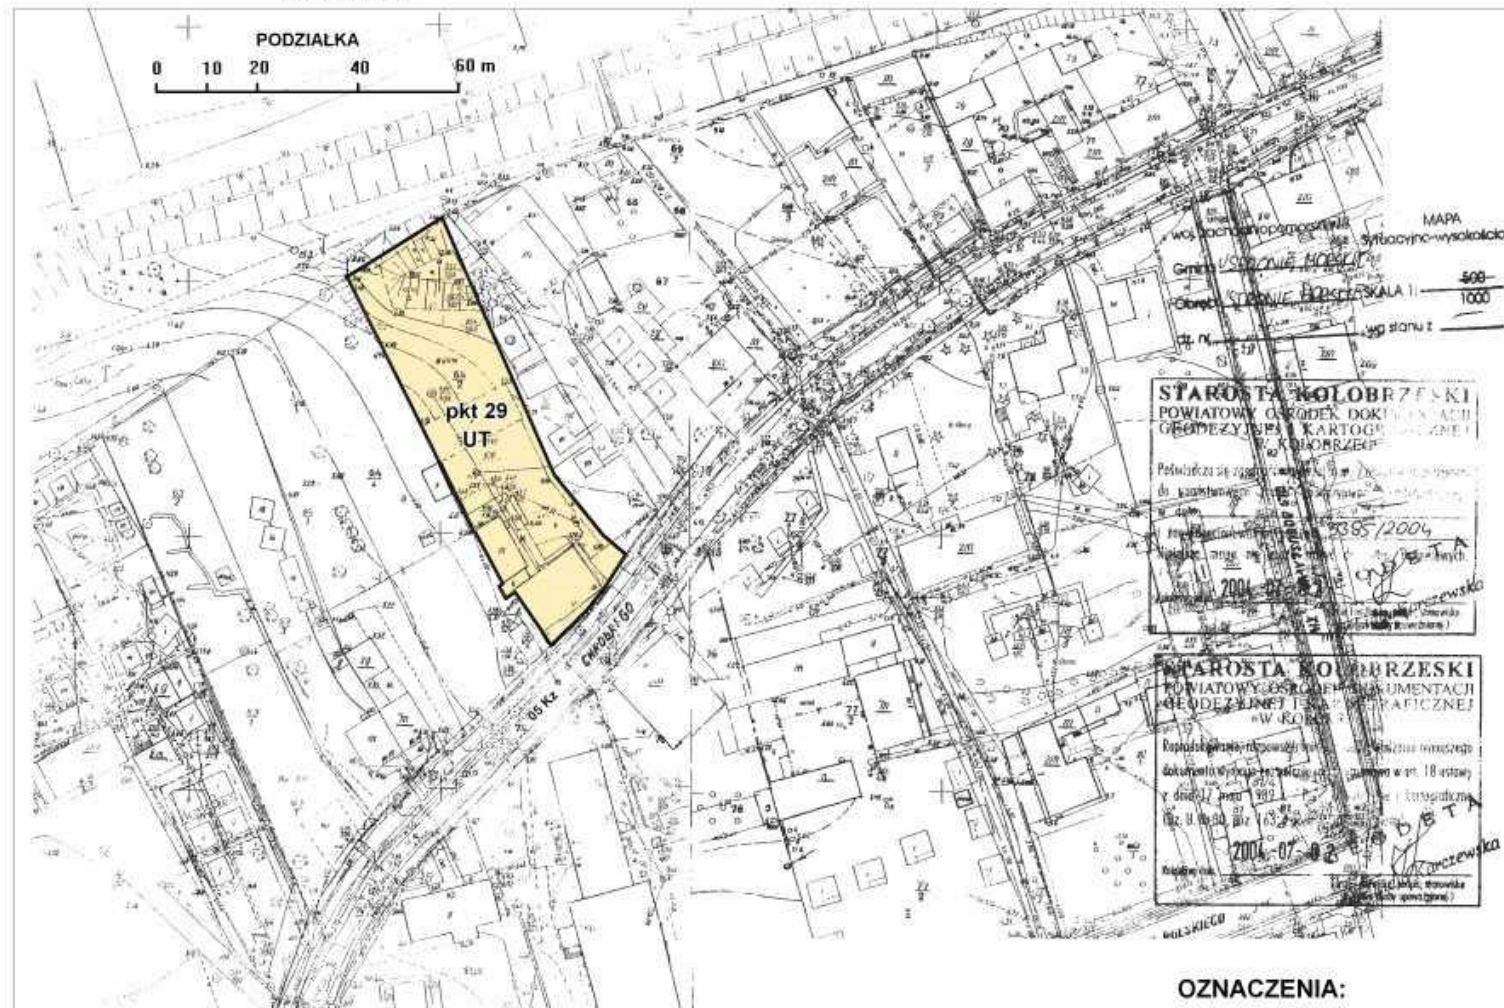

OZNACZENIA:

	linia rozgraniczająca działki
	UT usługi turystyczne
	pkt 29 numer punktu zmiany planu
	UT symbol funkcji zmiany planu