




PRZEKRÓJ B-B

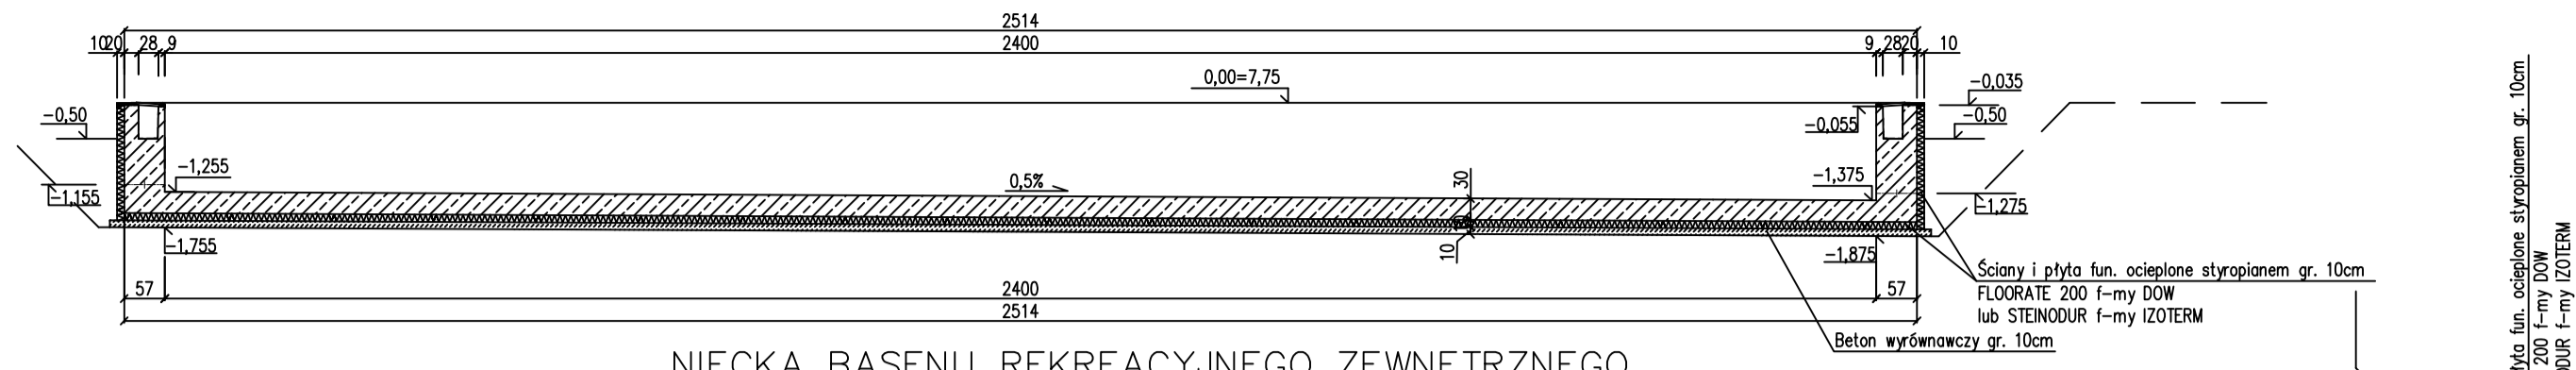

NIECKA BASENU REKREACYJNEGO ZEWNĘTRZNEGO  
WIDOK Z GÓRY.  
1:100

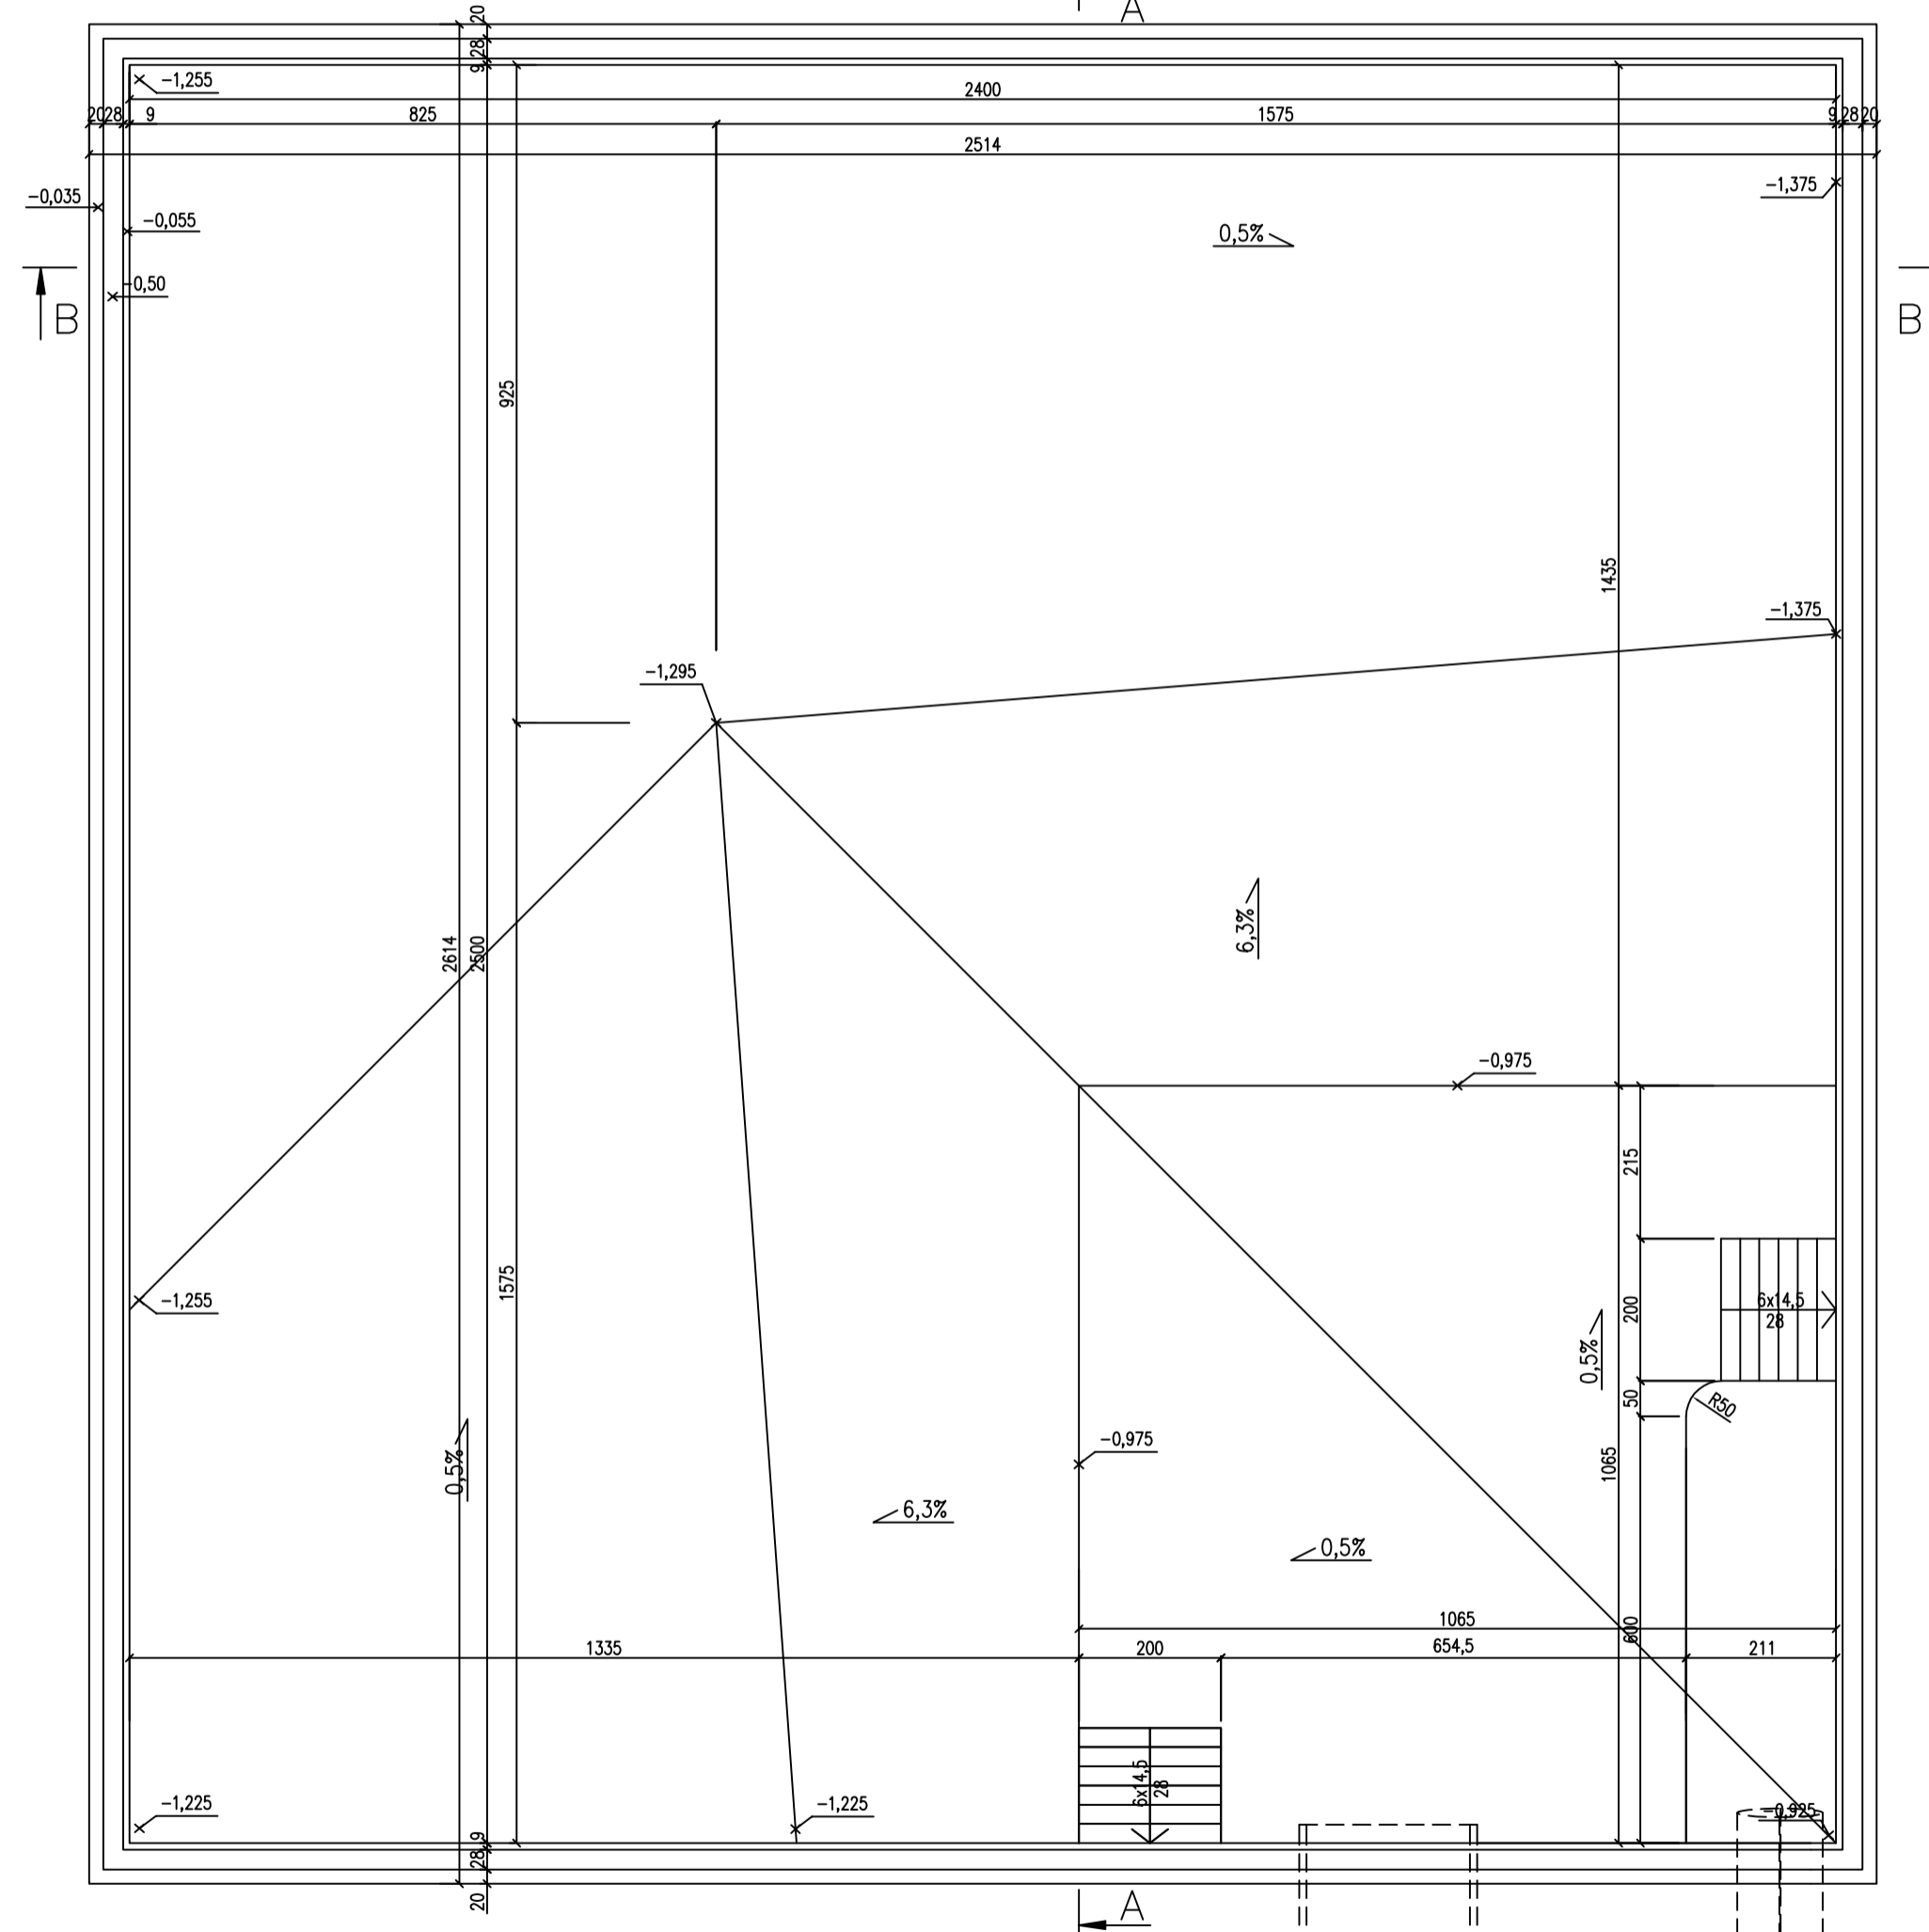

PRZEKRÓJ A-A

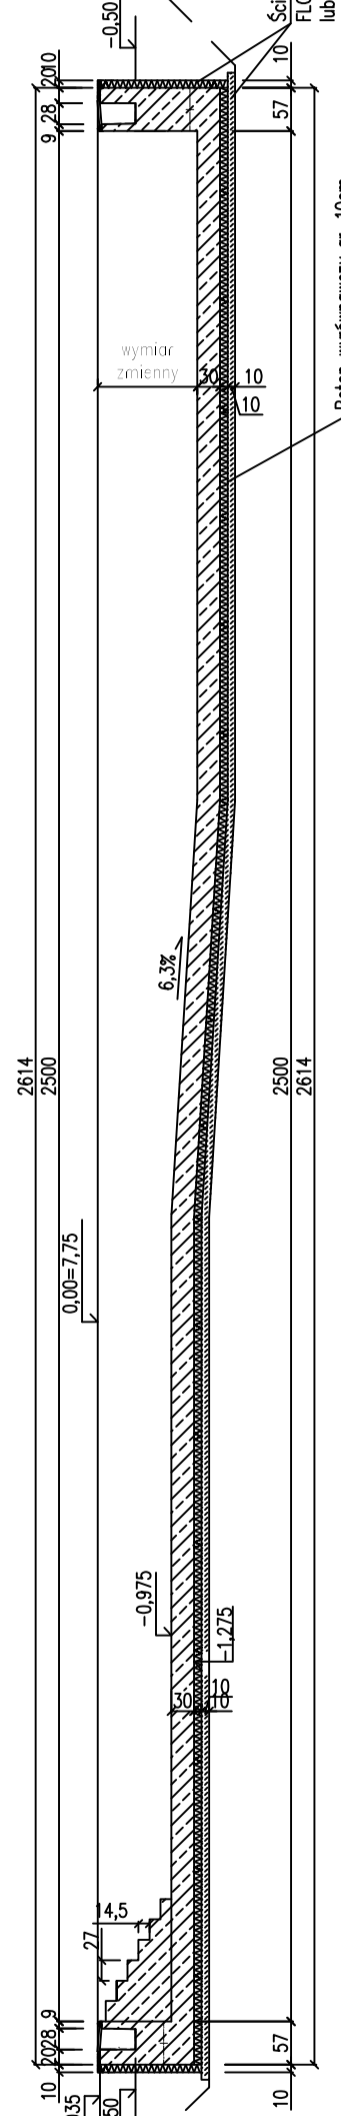

- BETON NIECKI HYDROTECHNICZNY WIBROWANY KLASY BH 30 O WODOSZCZELNOŚCI  $W=8$ , MROZOODPORNOŚCI F150
- SZWY ROBOCZE NIECKI MAŁOWAĆ OD ZEWNĄTRZ PREPARATEM XYPEX LUB MAXSEAL SUPER F-MY DRIZORO PASEM O SZEROKOŚCI 20 CM (PO 10 CM OD LINII SZWU)
- TAŚMA USZCZELNIAJĄCA SZWY ROBOCZE FIRMY "SIKA" LUB "TRICOSAL"
- USYTUŁOWANIE WG PROJ. BRANŻY ARCHITEKTONICZNEJ

