

Uchwała Nr
Rady Gminy Ustronie Morskie
z dnia/...../.....

**w sprawie uchwalenia miejscowego planu zagospodarowania przestrzennego dla części
obrębów ewidencyjnych Kukinia**

Działając na podstawie art. 18 ust. 2 pkt. 5 ustawy z dnia 8 marca 1990 r. o samorządzie gminnym (t.j. Dz. U. z 2022 r. poz. 559) i art. 20 ustawy z dnia 27 marca 2003 r. o planowaniu i zagospodarowaniu przestrzennym (t.j. Dz. U. z 2022 r. poz. 503) Rada Gminy Ustronie Morskie uchwała, co następuje:

Rozdział 1
Przepisy ogólne

§ 1.

1. Zgodnie z uchwałą XXII/174/2020 Rady Gminy Ustronie Morskie z dnia 25 czerwca 2020r., w sprawie przystąpienia do sporządzenia miejscowego planu zagospodarowania przestrzennego dla części obrębów ewidencyjnych Kukinia, zmienionej uchwałą nr XXIX/241/2021 Rady Gminy Ustronie Morskie z dnia 28 stycznia 2021r., po stwierdzeniu braku naruszenia ustaleń „*Studium uwarunkowań i kierunków zagospodarowania przestrzennego gminy Ustronie Morskie*”, uchwalonego uchwałą nr XLV/370/2018 z dnia 6 września 2018 r., uchwała się miejscowy plan zagospodarowania przestrzennego dla części obrębów ewidencyjnych Kukinia.
2. Miejscowy plan zagospodarowania przestrzennego dla części obrębów ewidencyjnych Kukinia, zwany dalej planem, obejmuje obszar o powierzchni około 39,5 ha, którego granice określono na załączniku nr 1 do niniejszej uchwały.

§ 2.

Integralnymi częściami uchwały są:

- 1) rysunek planu w skali 1:1000, wraz z wrysem ze studium uwarunkowań i kierunków zagospodarowania przestrzennego gminy, stanowiący załącznik nr 1;
- 2) rozstrzygnięcie o sposobie rozpatrzenia uwag wniesionych do wyłożonego do publicznego wglądu projektu planu, stanowiące załącznik nr 2;
- 3) rozstrzygnięcie o sposobie realizacji zapisanych w planie inwestycji z zakresu infrastruktury technicznej, które należą do zadań własnych gminy oraz zasadach ich finansowania, zgodnie z przepisami o finansach publicznych, stanowiące załącznik nr 3;
- 4) dane przestrzenne, o których mowa w art. 67a ustawy z dnia 27 marca 2003r. o planowaniu i zagospodarowaniu przestrzennym, stanowiące załącznik nr 4.

§ 3.

Na terenie objętym planem nie występują uwarunkowania wymagające ustaleń w zakresie:

- 1) ochrony dóbr kultury współczesnej;
- 2) granic i sposobów zagospodarowania terenów lub obiektów podlegających ochronie, ustalonych na podstawie odrębnych przepisów, obszarów osuwania się mas ziemnych oraz krajobrazów priorytetowych określonych w audycie krajobrazowym oraz w planach zagospodarowania przestrzennego województwa;
- 3) sposobu i terminu tymczasowego zagospodarowania, urządzania i użytkowania

terenów.

§ 4.

1. Plan zawiera dwustopniowy układ ustaleń:
 - 1) ustalenia ogólne, obowiązujące na całym obszarze planu, zawarte w rozdziałach 2-11;
 - 2) ustalenia szczegółowe, obowiązujące dla poszczególnych terenów, wydzielonych liniami rozgraniczającymi na rysunku planu, zawarte w rozdziale 12.
2. Dla każdego terenu wydzielonego liniami rozgraniczającymi obowiązują jednocześnie ustalenia ogólne i szczegółowe.

§ 5.

Ileokroć w dalszych przepisach uchwały jest mowa o:

- 1) **dachu płaskim** – należy przez to rozumieć dach o kącie nachylenia połaci do 12 stopni;
- 2) **dachu stromym** – należy przez to rozumieć dach o kącie nachylenia połaci powyżej 12 stopni;
- 3) **dachu symetrycznym** – należy przez to rozumieć dach, którego połacie są nachylone pod tym samym kątem względem płaszczyzny pionowej zawierającej kalenicę tego dachu;
- 4) **działaniach inwestycyjnych** – wszelkie działania w obrębie działki budowlanej wymagające uzyskania pozwolenia na budowę, zgłoszenia budowy lub wykonania innych robót budowlanych, a także uzyskania innych zgód wymaganych obowiązującymi przepisami prawa;
- 5) **działce siedliskowej** - należy przez to rozumieć część składową gospodarstwa rolnego w rozumieniu przepisów kodeksu cywilnego, obejmującą działkę gruntu, kilka sąsiadujących ze sobą działek gruntu albo ich części, w granicach której dopuszcza się lokalizację zabudowy związanej funkcjonalnie z prowadzonym gospodarstwem rolnym;
- 6) **miejscach parkingowych** – należy przez to rozumieć miejsca przeznaczone na postój pojazdów, wyznaczone w obrębie budynku lub na zewnątrz w obrębie działki budowlanej;
- 7) **nieprzekraczalnej linii zabudowy** – należy przez to rozumieć linię, poza którą wyklucza się lokalizację budynków i wiat. Linia ta nie dotyczy podziemnych części budynków. Dopuszcza się wysunięcie poza wyznaczone linie zabudowy elementów drugorzędnych takich jak:
 - a) balkony, werandy, wykusze, niezabudowane schody zewnętrzne, zadaszenia nad wejściami, markizy, rampy, pochylnie – do 1,5m poza wyznaczoną linię zabudowy,
 - b) gzymsy, okapy – do 0,6m poza wyznaczoną linię zabudowy.Na każdym terenie dopuszcza się dodatkowo wysunięcie elewacji budynku poza nieprzekraczalną linię zabudowy w przypadku realizacji zewnętrznej termomodernizacji do 0,3 m poza wyznaczoną linię zabudowy;
- 8) **obowiązującej linii zabudowy** – należy przez to rozumieć linię, przy której lokalizować należy minimum 60% długości ściany frontowej budynków mieszkalnych, o ile z ustaleń dotyczących ochrony konserwatorskiej nie wynika inaczej. Linia ta nie dotyczy podziemnych części budynków. Dopuszcza się wysunięcie poza wyznaczone linie zabudowy elementów drugorzędnych, takich jak:
 - a) balkony, werandy, wykusze, niezabudowane schody zewnętrzne, zadaszenia nad wejściami, rampy, pochylnie – do 1,5m poza wyznaczoną linię zabudowy,
 - b) gzymsy, okapy – do 0,6 m poza wyznaczoną linię zabudowy.

Na każdym terenie dopuszcza się dodatkowo wysunięcie elewacji budynku poza obowiązującą linię zabudowy w przypadku realizacji zewnętrznej termomodernizacji do 0,3 m poza wyznaczoną linię zabudowy;

- 9) **powierzchni biologicznie czynnej** – należy przez to rozumieć teren biologicznie czynny, którego definicja zawarta jest w przepisach dotyczących warunków technicznych jakim powinny odpowiadać budynki i ich usytuowanie;
- 10) **powierzchni zabudowy** – należy przez to rozumieć powierzchnię wyznaczoną przez rzut pionowy zewnętrznych krawędzi wszystkich budynków zlokalizowanych w granicach działki budowlanej na powierzchnię tej działki budowlanej lub siedliskowej. Do powierzchni zabudowy nie wlicza się: powierzchni obiektów budowlanych innych niż budynki, części budynków niewystających ponad powierzchnię terenu, tarasów, schodów zewnętrznych niezabudowanych, ramp zewnętrznych, daszków, markiz, występów dachowych i oświetlenia zewnętrznego. Powierzchnia zabudowy w ustaleniach szczegółowych określona jest w stosunku do powierzchni działki budowlanej lub siedliskowej;
- 11) **przestrzeni publicznej** – należy przez to rozumieć teren lub część terenu, którego cechą charakterystyczną jest powszechna dostępność, służąca nawiązywaniu relacji społecznych;
- 12) **urządzeniu fotowoltaicznym** – należy przez to rozumieć urządzenie składające się z połączonych ze sobą ogniw fotowoltaicznych, służące do wytwarzania energii elektrycznej poprzez konwersję promieni słonecznych;
- 13) **usługach nieuciążliwych** – należy przez to rozumieć rodzaje usług niekonfliktowych w stosunku do funkcji mieszkaniowej. Do usług nieuciążliwych nie zalicza się przedsięwzięć mogących potencjalnie i znacząco oddziaływać na środowisko, zgodnie z przepisami z zakresu ochrony środowiska, oraz takich, które mogą powodować negatywne oddziaływanie na otoczenie wynikające z przekroczenia standardów środowiskowych określonych przepisami prawa, powodowane między innymi emisją pyłów i gazów, odorów, hałasu, promieniowania, a także wynikające ze wzmożonego ruchu pojazdów, związanego z funkcjonowaniem obiektów i urządzeń generujących ten ruch, w szczególności warsztat mechaniki pojazdowej, warsztat wulkanizacyjny, usługi transportowe;
- 14) **usługach publicznych** – należy przez to rozumieć usługi realizowane lub zlecane przez podmioty publiczne w celu zaspokojenia potrzeb społeczeństwa;
- 15) **zapleczu działki** – należy przez to rozumieć część działki znajdująca się za budynkiem mieszkalnym lub mieszkalno-usługowym, patrząc od strony frontu tej działki, tj. części działki budowlanej, która przylega do drogi, z której odbywa się główny wjazd lub wejście na działkę;
- 16) **zieleni izolacyjnej** – należy przez to rozumieć pas zwartej zieleni wielopiętrowej, w tym wysokiej o szerokości dostosowanej do określonej sytuacji przestrzennej, lecz nie niższej niż 2m, złożony z gatunków drzew i krzewów rodzimych, z minimum 50% udziałem nasadzeń gatunków zimozielonych, oddzielający funkcjonalnie i optycznie obiekty uciążliwe lub wolnostojące urządzenia fotowoltaiczne od terenów sąsiednich, w tym dróg publicznych;
- 17) **zieleni wysokiej** – należy przez to rozumieć zadrzewienia liściaste i iglaste.

§ 6.

Następujące oznaczenia graficzne na rysunku planu, stanowią obowiązujące ustalenia planu:

- 1) granica obszaru objętego planem;
- 2) linie rozgraniczające tereny o różnym przeznaczeniu lub różnych zasadach zagospodarowania;
- 3) symbol cyfrowy oznaczający numer terenu;
- 4) symbol literowy oznaczający przeznaczenie terenu;
- 5) obowiązujące linie zabudowy;
- 6) nieprzekraczalne linie zabudowy;
- 7) strefa biologicznie czynna;
- 8) pas zieleni izolacyjnej;
- 9) drzewa do zachowania;
- 10) granica strefy "B" ochrony konserwatorskiej, ujętej w gminnej ewidencji zabytków, chronionej ustaleniami planu;
- 11) zabytki ujęte w gminnej ewidencji zabytków, chronione ustaleniami planu;
- 12) budynki o wysokich walorach historyczno-kulturowych, chronione ustaleniami planu;
- 13) granica strefy WIII ograniczonej ochrony konserwatorskiej stanowisk archeologicznych;
- 14) krzyż do zachowania.

Rozdział 2

Przeznaczenie terenów oraz linie rozgraniczające tereny o różnym przeznaczeniu lub różnych zasadach zagospodarowania

§ 7.

Obszar planu obejmuje łącznie **51** terenów wyznaczonych na rysunku planu liniami rozgraniczającymi tereny o różnym przeznaczeniu lub różnych zasadach zagospodarowania i oznaczonych następującymi symbolami literowymi i cyfrowymi:

- 1) tereny zabudowy mieszkaniowej jednorodzinnej oznaczone symbolami cyfrowymi od **1** do **8** oraz symbolem literowym **MN**;
- 2) tereny zabudowy mieszkaniowej jednorodzinnej lub usługowej oznaczone symbolami cyfrowymi od **9** do **17** oraz symbolem literowym **MN,U**;
- 3) teren zabudowy mieszkaniowej wielorodzinnej oznaczony symbolem cyfrowym **18** oraz symbolem literowym **MW**;
- 4) tereny zabudowy usługowej oznaczone symbolami cyfrowymi **19** i **20** oraz symbolem literowym **U**;
- 5) tereny usług publicznych oznaczone symbolami cyfrowymi **21** i **22** oraz symbolem literowym **UP**;
- 6) teren sportu i rekreacji oznaczony symbolem cyfrowym **23** oraz symbolem literowym **US**;
- 7) tereny zabudowy zagrodowej w gospodarstwach rolnych, hodowlanych i ogrodniczych oznaczone symbolami cyfrowymi od **24** do **31** oraz symbolem literowym **RM**;
- 8) tereny rolnicze oznaczone symbolami cyfrowymi **32** i **33** oraz symbolem literowym **R**;
- 9) teren zieleni urządzonej oznaczony symbolem cyfrowym **34** oraz symbolem literowym **ZP**;

- 10) tereny zieleni krajobrazowej oznaczone symbolami cyfrowymi od **35** do **37** oraz symbolem literowym **ZK**;
- 11) tereny wód powierzchniowych śródlądowych oznaczone symbolami cyfrowymi od **38** do **42** oraz symbolem literowym **WS**;
- 12) tereny obsługi komunikacji oznaczone symbolami cyfrowymi **43** i **44** oraz symbolem literowym **KS**;
- 13) teren infrastruktury technicznej oznaczony symbolem cyfrowym **45** oraz symbolem literowym **IT**;
- 14) tereny dróg publicznych klasy zbiorczej oznaczone symbolami cyfrowymi **01** i **02** oraz symbolem literowym **KDZ**;
- 15) teren drogi publicznej klasy dojazdowej oznaczony symbolem cyfrowym **03** oraz symbolem literowym **KDD**;
- 16) tereny dróg wewnętrznych oznaczone symbolami cyfrowymi od **04** do **07** oraz symbolem literowym **KDW**;
- 17) tereny ciągów pieszo-jezdnych oznaczone symbolami cyfrowymi od **08** do **011** oraz symbolem literowym **KDX**.

Rozdział 3

Zasady ochrony i kształtowania ład przestrzennego

§ 8.

1. W nowych budynkach zlokalizowanych w granicach jednej działki budowlanej na terenach oznaczonych symbolami **MN** oraz **MN,U**, ustala się nakaz zachowania jednakowego kąta nachylenia połaci dachowych, rodzaju materiału i kolorystyki pokrycia dachów oraz wykończenia elewacji, z uwzględnieniem ustaleń zawartych w rozdziale 5. Nakaz nie dotyczy budynków gospodarczych. W przypadku przebudowy, rozbudowy lub nadbudowy budynków istniejących, dopuszcza się stosowanie dotychczasowych materiałów i kolorystyki dachu i elewacji, a w przypadku rozbudowy lub przebudowy dopuszcza się dodatkowo zachowanie dotychczasowego kąta nachylenia połaci dachowych.
2. W granicach jednej działki budowlanej na terenach oznaczonych symbolami **MN** oraz **MN,U** obowiązuje zakaz lokalizacji więcej niż jednego budynku mieszkalnego lub mieszkalno-usługowego, z zastrzeżeniem ust. 3.
3. Na działkach zabudowanych w dniu wejścia w życie planu budynkiem mieszkalnym lub mieszkalno-usługowym dopuszcza się budowę drugiego budynku mieszkalnego, zgodnie z ustaleniami planu.
4. Na terenach oznaczonych symbolami **MN**, **MN,U**, obowiązuje zakaz sytuowania wolnostojących urządzeń fotowoltaicznych na działkach od strony eksponowanej z dróg publicznych bez uprzedniego nasadzenia zieleni izolacyjnej. Zakaz nie dotyczy nieruchomości posiadających żywoplot od strony drogi publicznej.
5. W granicach terenów oznaczonych symbolem **MN**, **MN,U** i **MW** ustala się zakaz lokalizacji blaszanych garaży oraz blaszanych budynków gospodarczych.

Rozdział 4

Zasady ochrony środowiska, przyrody i krajobrazu oraz zasady kształtowania krajobrazu

§ 9.

1. W granicach obszaru objętego planem ustala się następujący sposób klasyfikacji terenów pod względem dopuszczalnych poziomów hałasu, o których mowa w przepisach wykonawczych regulujących dopuszczalne poziomy hałasu w środowisku:
 - 1) tereny oznaczone symbolem **MN** zalicza się do terenów zabudowy mieszkaniowej jednorodzinnej;
 - 2) tereny oznaczone symbolem **MN,U** zalicza się do terenów zabudowy mieszkaniowo-usługowej;
 - 3) teren oznaczony symbolem **MW** zalicza się do terenów zabudowy mieszkaniowej wielorodzinnej i zamieszkania zbiorowego;
 - 4) tereny oznaczone symbolami **ZP, US** zalicza się do terenów rekreacyjno-wypoczynkowych;
 - 5) tereny oznaczone symbolem **RM** zalicza się do terenów zabudowy zagrodowej.
2. W granicach obszaru objętego planem ustala się nakaz:
 - 1) zagospodarowania powierzchni działki budowlanej w sposób zabezpieczający sąsiednie nieruchomości, w tym drogi, przed sływem wód opadowych i roztopowych;
 - 2) zachowania przepustowości i ciągłości rowów melioracyjnych istniejących w granicach planu, z dopuszczeniem ich przebudowy lub kanalizacji;
 - 3) stosowania przy zagospodarowywaniu terenów zróżnicowanych gatunków drzew i krzewów, zgodnych z lokalnymi warunkami siedliskowymi;
 - 4) zachowania i ochrony istniejących zadrzewień, z dopuszczeniem ich niezbędnej wycinki w miejscach kolizji z planowanym zainwestowaniem, z zastrzeżeniem pkt 5;
 - 5) zachowania i ochrony drzew do zachowania, oznaczonych na rysunku planu. W uzasadnionych przypadkach wynikających:
 - a) ze złego stanu zdrowotnego drzewa, zagrażającego bezpieczeństwu ludzi i mienia,
 - b) z zagrożenia bezpieczeństwa ruchu drogowego,
 - c) z braku możliwości zachowania drzewa przy przebudowie, odbudowie, rozbudowie czy remoncie drogi,dopuszcza się wycinkę drzew do zachowania, jednak braki te należy uzupełnić nasadzeniami gatunków rodzimych, z dopuszczeniem zmiany pierwotnej lokalizacji;
 - 6) zapewnienia ochrony dziko występujących roślin, zwierząt i grzybów, zgodnie z przepisami dotyczącymi ochrony przyrody.
3. W granicach obszaru objętego planem ustala się zakaz:
 - 1) lokalizacji przedsięwzięć mogących potencjalnie i zawsze znacząco oddziaływać na środowisko, zgodnie z przepisami wykonawczymi wskazującymi rodzaje przedsięwzięć znacząco oddziałujących na środowisko. Zakaz nie dotyczy inwestycji celu publicznego;
 - 2) użytkowania i zagospodarowania terenu, które:
 - a) może stanowić źródło przekraczających normy zanieczyszczeń dla środowiska wodno-gruntowego,

- b) powoduje zmianę stosunków wodnych na obszarze planu lub na terenach przyległych,
 - c) wpływa na pogorszenie stanu czystości powietrza na obszarze objętym planem lub na terenach przyległych;
 - d) generuje uciążliwości dla środowiska, powodowane przez hałas, wibracje, zakłócenia elektroenergetyczne i promieniowanie, przekraczające standardy jakości środowiska, odpowiednie dla przeznaczenia poszczególnych terenów zlokalizowanych w granicach planu lub na terenach przyległych.
4. W granicach stref biologicznie czynnych, oznaczonych na rysunku planu, ustala się:
- 1) nakaz zachowania oczek wodnych i rowów oraz wszelkich elementów ukształtowania terenu, wpływających na naturalny obieg wody w przyrodzie;
 - 2) nakaz zachowania min. 80% powierzchni jako biologicznie czynnej;
 - 3) nakaz zagospodarowania strefy zielenią, w tym zielenią średnią i wysoką;
 - 4) zakaz zabudowy kubaturowej.

Rozdział 5

Zasady ochrony dziedzictwa kulturowego i zabytków, w tym krajobrazów kulturowych

§ 10.

Część obszaru objętego planem zlokalizowana jest w granicach strefy B ochrony konserwatorskiej, ujętej w gminnej ewidencji zabytków, chronionej ustaleniami planu, oznaczonej na rysunku planu, dla której ustala się:

- 1) nakaz zachowania i ochrony historycznego układu przestrzennego, w tym: historycznego układu komunikacyjnego, historycznej struktury zabudowy, tj. zabytków ujętych w gminnej ewidencji zabytków, chronionych ustaleniami planu oraz budynków o wysokich walorach historyczno-kulturowych, chronionych ustaleniami planu, oznaczonych na rysunku planu, historycznej zieleni komponowanej (w tym zieleni związanej z historycznym przebiegiem dróg);
- 2) nakaz ochrony historycznego ukształtowania działki siedliskowej, ze szczególnym uwzględnieniem szerokości frontów poszczególnych parceli, rozplanowania zabudowy poszczególnych zagród i charakterystycznego usytuowania domu mieszkalnego;
- 3) nakaz ochrony historycznych ciągów widokowych i krajobrazowych;
- 4) nakaz zachowania i ochrony istniejących drzew, w tym w szczególności drzew wskazanych do zachowania, zgodnie z rysunkiem planu, z dopuszczeniem działań pielęgnacyjnych i z zastrzeżeniem § 9 ust. 2 pkt. 5. W przypadku wycinki drzewa z powodu złego stanu zdrowotnego obowiązuje nakaz sporządzenia dokumentacji potwierdzającej ten stan;
- 5) nakaz kształtowania nowej zabudowy na zasadzie nawiązania do historycznej tradycji budowlanej miejscowości i regionu w zakresie: usytuowania, gabarytów, proporcji budynków, szerokości elewacji frontowej wynikającej z kontekstu historycznej zabudowy, kształtu dachu, detalu architektonicznego, tradycyjnych materiałów budowlanych (kamień, cegła, drewno, tynk, matowa dachówka ceramiczna w odcieniach koloru naturalnej dachówki ceramicznej i brązu) i kolorystyki elewacji (tynk w odcieniach koloru białego, beżowego, ecru);

- 6) zakaz montowania na elewacjach frontowych budynków urządzeń fotowoltaicznych, kolektorów słonecznych, urządzeń technicznych, przewodów wentylacyjnych, spalinowych, kabli oraz rur;
- 7) zakaz lokalizowania nowoprojektowanych okien połaciowych, lukarn oraz urządzeń fotowoltaicznych w zabytkach ujętych w gminnej ewidencji zabytków, chronionych ustaleniami planu;
- 8) dopuszczenie lokalizacji okien połaciowych i lukarn, z zastrzeżeniem pkt. 7, z zachowaniem zasady, że nie mogą zajmować więcej niż 20% powierzchni dachu, przy czym w budynkach o wysokich walorach historyczno-kulturowych, chronionych ustaleniami planu, lokalizować je można wyłącznie od strony nieekspozowanej z dróg;
- 9) dopuszczenie lokalizacji urządzeń fotowoltaicznych na połaci dachowej wyłącznie od strony nieekspozowanej z dróg, z zastrzeżeniem pkt. 7;
- 10) dopuszczenie lokalizacji zabudowy gospodarczo-garażowej wyłącznie na zapleczu działki;
- 11) nakaz stosowania przepisów odrębnych dotyczących ochrony zabytków i opieki nad zabytkami podczas realizacji wszelkich działań inwestycyjnych w obrębie strefy.

§ 11.

W granicach obszaru objętego planem, na terenach **1-MN, 2-MN, 5-MN, 8-MN, 14-MN,U, 22-UP, 27-RM, 30-RM, 31-RM**, zlokalizowane są zabytki ujęte w gminnej ewidencji zabytków, chronione ustaleniami planu, oznaczone na rysunku planu, tj. dom mieszkalny – Kukinia 3-3a, dom mieszkalny – Kukinia 4, dom mieszkalny – Kukinia 6, dom mieszkalny – Kukinia 7, świetlica wiejska – Kukinia 16a, dom mieszkalny – Kukinia 16, szkoła, obecnie dom mieszkalny – Kukinia 19, dom mieszkalny – Kukinia 29, dom mieszkalny – Kukinia 31, dom mieszkalny – Kukinia 40, dom mieszkalny – Kukinia 41, dla których ustala się:

- 1) nakaz ochrony i zachowania cech historycznej zabudowy, takich jak: lokalizacja, forma i bryła budynków, w tym w szczególności ich obrysy zewnętrzne, kształt dachu, kąt nachylenia połaci dachu, pokrycie dachu, dyspozycja ścian (rozmieszczenie i kształt otworów okiennych i drzwiowych, podziały architektoniczne elewacji), układ kalenic, detal architektoniczny (w tym kształt, wielkość okien, podziały stolarki okiennej i drzwiowej, obramienia otworów okiennych i drzwiowych itp.), materiał i kolorystyka elewacji;
- 2) nakaz odtworzenia historycznej zabudowy w przypadku jej częściowego lub całkowitego zniszczenia w zakresie cech określonych w pkt 1, na podstawie dokumentacji, źródeł archiwalnych oraz ikonograficznych;
- 3) zakaz ocieplania i tynkowania od zewnątrz budynków z zachowanymi elewacjami deskowanymi, kamiennymi i z cegły, elewacjami posiadającymi wystrój sztukatorski, boniowanie, gzymsy, opaski, napisy i inne formy detalu architektonicznego;
- 4) zakaz nadbudowy i rozbudowy budynków;
- 5) dopuszczenie adaptacji poddaszy na cele użytkowe oraz adaptację budynków na inne cele, zgodnie z ustaleniami szczegółowymi;
- 6) dopuszczenie rozbiórki zabytków ujętych w gminnej ewidencji zabytków, chronionych ustaleniami planu, wyłącznie w przypadku złego stanu technicznego budynku potwierdzonego ekspertyzą techniczną. Przed uzyskaniem zgody na rozbiórkę, właściciel zobowiązany jest wykonać inwentaryzację pomiarową i fotograficzną

budynku przeznaczonego do rozbioru i przekazać ją gminie oraz organowi ds. ochrony zabytków;

- 7) nakaz stosowania przepisów odrębnych dotyczących ochrony zabytków i opieki nad zabytkami podczas realizacji wszelkich działań inwestycyjnych.

§ 12.

W granicach obszaru objętego planem, na terenach **1-MN, 2-MN, 7-MN, 8-MN, 9-MN,U, 10-MN,U, 11-MN,U, 16-MN,U, 28-RM, 29-RM, 30-RM, 31-RM**, zlokalizowane są budynki o wysokich walorach historyczno-kulturowych, chronione ustaleniami planu, oznaczone na rysunku planu, dla których ustala się:

- 1) nakaz ochrony i zachowania cech historycznej zabudowy, takich jak: lokalizacja, forma i bryła budynków, w tym w szczególności ich obrysy zewnętrzne, kształt dachu, kąt nachylenia połaci dachu, pokrycie dachu, dyspozycja ścian (rozmieszczenie i kształt otworów okiennych i drzwiowych, podziały architektoniczne elewacji), układ kalenic, detal architektoniczny (w tym kształt, wielkość okien, podziały stolarki okiennej i drzwiowej, obramienia otworów okiennych i drzwiowych itp.), materiał i kolorystyka elewacji;
- 2) nakaz odtworzenia historycznej zabudowy w przypadku jej częściowego lub całkowitego zniszczenia w zakresie cech określonych w pkt 1, na podstawie dokumentacji, źródeł archiwalnych oraz ikonograficznych;
- 3) zakaz ocieplania i tynkowania od zewnątrz budynków z zachowanymi elewacjami deskowanymi i z cegły, elewacjami posiadającymi wystrój sztukatorski, boniowanie, gzymsy, opaski, napisy i inne formy detalu architektonicznego;
- 4) zakaz nadbudowy budynków;
- 5) dopuszczenie adaptacji poddaszy na cele użytkowe oraz adaptację budynków na inne cele, zgodnie z ustaleniami szczegółowymi;
- 6) dopuszczenie rozbudowy budynków wyłącznie od strony nieekspozowanej z dróg publicznych;
- 7) dopuszczenie rozbioru budynków o wysokich walorach historyczno-kulturowych, chronionych ustaleniami planu, wyłącznie w przypadku złego stanu technicznego budynku potwierdzonego opinią techniczną. Przed uzyskaniem zgody na rozbiorę, właściciel zobowiązany jest wykonać inwentaryzację pomiarową i fotograficzną budynku przeznaczonego do rozbioru i przekazać ją gminie oraz organowi ds. ochrony zabytków.

§ 13.

W granicach obszaru objętego planem, zgodnie z rysunkiem planu, zlokalizowane jest stanowisko archeologiczne, objęte strefą VIII ograniczonej ochrony konserwatorskiej stanowisk archeologicznych, dla której ustala się:

- 1) nakaz współdziałania w zakresie działań inwestycyjnych i innych związanych z pracami ziemnymi z odpowiednim organem ds. ochrony zabytków;
- 2) nakaz przeprowadzenia archeologicznych badań ratunkowych na terenie objętym realizacją prac ziemnych, na zasadach określonych przepisami szczególnymi dot. ochrony zabytków.

§ 14.

W granicach obszaru objętego planem, na terenie **5-MN**, zlokalizowany jest krzyż do zachowania, oznaczony na rysunku planu. Ustala się nakaz zachowania istniejącego krzyża w zakresie jego lokalizacji.

Rozdział 6

Wymagania wynikające z potrzeb kształtowania przestrzeni publicznych

§ 15.

1. W granicach obszaru objętego planem nie występują obszary przestrzeni publicznych w rozumieniu przepisów z zakresu planowania i zagospodarowania przestrzennego.
2. Przestrzeń publiczną w granicach obszaru objętego planem stanowią drogi publiczne, a także tereny oznaczone symbolami **ZP** oraz **US**.
3. Dopuszcza się urządzenie przestrzeni publicznych na pozostałych terenach, niewymienionych w ust. 2.
4. Dla nowych przestrzeni publicznych ustala się nakaz:
 - 1) zagospodarowania minimum 40% powierzchni, jako powierzchni biologicznie czynnej, z uwzględnieniem nasadzeń zieleni wysokiej. Nakaz nie dotyczy dróg, ciągów pieszo-jezdnych, pieszych i pieszo-rowerowych;
 - 2) zagospodarowania terenu w sposób zapewniający dostępność osobom ze szczególnymi potrzebami.
5. W granicach przestrzeni publicznych, poza terenami dróg, dopuszcza się urządzenia rekreacyjne i sportowe oraz place zabaw dla dzieci.

Rozdział 7

Zasady kształtowania zabudowy oraz wskaźniki zagospodarowania terenu

§ 16.

1. Zasady kształtowania zabudowy i zagospodarowania terenu określone w ustaleniach szczegółowych obowiązują dla:
 - a) budowy nowych budynków,
 - b) przebudowy, rozbudowy, nadbudowy i zmiany sposobu użytkowania budynków istniejących.
2. Zasady i wskaźniki, o których mowa w ust. 1, nie obowiązują dla działek budowlanych wydzielanych wyłącznie dla obiektów i urządzeń infrastruktury technicznej oraz dojść i dojazdów do działek budowlanych, a także ścieżek pieszych i rowerowych.
3. Parametr dotyczący minimalnej powierzchni nowo wydzielonej działki budowlanej określony w ustaleniach szczegółowych obowiązuje wyłącznie przy podziale nieruchomości na działki budowlane, co nie wyklucza możliwości zabudowy istniejących w dniu wejścia w życie planu działek o mniejszej powierzchni lub wydzielenia mniejszej działki gruntu w celu regulacji granic pomiędzy sąsiednimi nieruchomościami, poprawy funkcjonowania działki sąsiedniej czy regulacji stanów prawnych.
4. Dla budynków z dachem stromym maksymalna wysokość zabudowy określona w ustaleniach szczegółowych niniejszej uchwały dotyczy wysokości mierzonej od naturalnej rzędnej terenu przed najniższym położonym wejściem do budynku do najwyższej położonej kalenicy budynku.

5. W granicach obszaru objętego planem, dla terenów, dla których w ustaleniach szczegółowych określone zostały zasady lokalizacji nowych budynków na działce budowlanej, ustala się następujące zasady ogólne:
 - 1) w przypadku nieregularnego przebiegu linii zabudowy na działce, podstawą do ustalenia kierunku głównej kalenicy budynku jest najdłuższy prosty odcinek linii zabudowy, przy którym zlokalizowany ma zostać dany budynek;
 - 2) w przypadku wtórnego podziału nieruchomości obowiązująca linia zabudowy dotyczy wyłącznie nieruchomości bezpośrednio graniczących z drogą publiczną, od której została wyznaczona przedmiotowa linia zabudowy;
 - 3) w przypadku, gdy w ustaleniach szczegółowych dla danego terenu oznaczonego symbolem dopuszczone są różne sposoby lokalizacji budynków gospodarczych i garażowych na działce, wszystkie nowe budynki gospodarcze i garażowe w granicach jednej działki należy lokalizować względem tej samej linii odniesienia (np. względem granicy działki albo linii zabudowy);
 - 4) w przypadku wydzielenia dodatkowych dojazdów do działek budowlanych zabudowę należy lokalizować w minimalnej odległości 6m od granic ewidencyjnych terenu wydzielonego pod dojazd.
6. W granicach każdej działki budowlanej na terenach oznaczonych symbolami **MN** i **MN,U**, dopuszcza się dodatkowo, tj. ponad maksymalny wskaźnik powierzchni zabudowy ustalony w ustaleniach szczegółowych dla danego terenu, lokalizację wiat o łącznej powierzchni nieprzekraczającej 30m².
7. Przy wydzielaniu nowych działek budowlanych dopuszcza się tolerancję do 2% w stosunku do powierzchni wskazanej w ustaleniach szczegółowych.
8. Za zgodną z planem uznaje się funkcję budynków istniejących przed wejściem w życie planu oraz budynków, zrealizowanych na podstawie pozwoleń na budowę, uzyskanych przed wejściem w życie planu lub zgłoszeń budowy i robót budowlanych, dokonanych przed wejściem w życie planu.
9. Dla budynków istniejących przed wejściem w życie planu oraz budynków, zrealizowanych na podstawie pozwoleń na budowę, uzyskanych przed wejściem w życie planu lub zgłoszeń budowy i robót budowlanych, dokonanych przed wejściem w życie planu, zlokalizowanych niezgodnie z wyznaczoną na rysunku planu linią zabudowy, dopuszcza się przebudowę w granicach wyznaczonych przez obrys ich ścian zewnętrznych, z możliwością zachowania dotychczasowych wskaźników zabudowy i zagospodarowania terenu.
10. Dla budynków istniejących przed wejściem w życie planu oraz budynków, zrealizowanych na podstawie pozwoleń na budowę, uzyskanych przed wejściem w życie planu lub zgłoszeń budowy i robót budowlanych, dokonanych przed wejściem w życie planu, posiadających inny rodzaj dachu niż ustalony w niniejszym planie, zezwala się na ich przebudowę, rozbudowę i nadbudowę zgodnie z ustaleniami planu, z możliwością zachowania dotychczasowej geometrii dachu.

Rozdział 8

Szczegółowe zasady i warunki scalania i podziału nieruchomości objętych planem miejscowym

§ 17.

- 1) Nie wyznacza się obszarów wymagających przeprowadzenia scaleń i podziałów nieruchomości.
- 2) W zakresie warunków scalania i podziału działek ustala się:
 - 1) minimalną powierzchnię dla nowo wydzielonych działek:
 - a) w granicach terenów oznaczonych symbolami **MN, MN,U**, za wyjątkiem terenów **3-MN, 5-MN**: 1500m²,
 - b) w granicach terenów oznaczonych symbolami **3-MN, 5-MN, 18-MW, 21-UP, 22-UP**: w liniach rozgraniczających terenów;
 - 2) minimalną szerokość frontu dla nowo wydzielanych działek:
 - a) na terenach **MN, MN,U**: 20m,
 - b) dopuszcza się mniejszą szerokość frontu pod warunkiem, że przeciwległa granica do frontu działki będzie miała długość nie mniejszą niż ustalona w lit. a,
 - c) na pozostałych terenach: nie ustala się;
 - 3) kąt położenia granic działek, w stosunku do pasa drogowego: przynajmniej jedna z bocznych granic działki musi być zlokalizowana pod kątem 90 stopni w stosunku do pasa drogowego, z dopuszczalną tolerancją do 10 stopni.
- 3) Ustalenia ust. 2 nie dotyczą działek wydzielanych dla stacji transformatorowych, przepompowni ścieków lub innych tego typu obiektów i urządzeń infrastruktury technicznej oraz dojazdów i dojazdów.

Rozdział 9

Szczególne warunki zagospodarowania terenów oraz ograniczenia w ich użytkowaniu, w tym zakaz zabudowy

§ 18.

1. W granicach obszaru objętego planem, zgodnie z rysunkiem planu, przebiegają dystrybucyjne napowietrzne linie elektroenergetyczne SN wraz z pasami ochrony funkcyjnej o szerokości 15m (po 7,5 m od osi), w granicach których należy uwzględnić ograniczenia w zabudowie i zagospodarowaniu terenu, wynikające z przebiegu tych linii, zgodnie z przepisami odrębnymi w zakresie dopuszczalnych poziomów pól elektromagnetycznych w środowisku, przepisami regulującymi poziom dopuszczalnych stężeń i natężeń czynników szkodliwych w środowisku pracy oraz ogólnymi przepisami dotyczącymi bezpieczeństwa i higieny pracy.
2. W przypadku skablowania linii, ograniczenia wynikające ust. 1 tracą moc.

Rozdział 10

Zasady modernizacji, rozbudowy i budowy systemów komunikacji

§ 19.

1. Obsługę komunikacyjną ustala się z dróg publicznych oraz dróg wewnętrznych przebiegających w granicach planu, zgodnie z rysunkiem planu, a także z dróg wewnętrznych przebiegających w bezpośrednim sąsiedztwie obszaru objętego planem.

2. Powiązanie komunikacyjne obszaru objętego planem z istniejącym, zewnętrznym układem komunikacyjnym, zapewniają przebiegające w granicach planu: droga powiatowa nr P3327Z oraz droga powiatowa nr P3324Z.
3. Dopuszcza się wydzielenie działek pełniących funkcję dojazdów do nowo wydzielonych działek budowlanych, o minimalnej szerokości 8m, zakończonych, w przypadku dojazdu nieprzelotowego, placem do zawracania o wymiarach co najmniej 12,5m x 12,5m.
4. W przypadku gdy długość dojazdu, o którym mowa w ust. 6 nie przekracza 50 metrów, a służy on do obsługi komunikacyjnej nie więcej niż 4 działek budowlanych, dopuszcza się zmniejszenie szerokości dojazdu do 6m i odstąpienie od wykonania placu do zawracania.
5. Dopuszcza się lokalizację ścieżek rowerowych, ścieżek pieszych i pieszo-rowerowych na każdym terenie, w sposób niekolidujący z ich podstawowym przeznaczeniem.
6. W zakresie zapewnienia miejsc parkingowych ustala się:
 - 1) minimalną liczbę miejsc parkingowych w liczbie:
 - a) dla budynków mieszkalnych jednorodzinnych: 2 miejsca parkingowe/1 mieszkanie,
 - b) dla budynków mieszkalnych wielorodzinnych: 1,5 miejsca parkingowe/1 mieszkanie,
 - c) dla lokali usługowych: 1 miejsce parkingowe na każde rozpoczęte 50m² powierzchni użytkowej lokalu usługowego;
 - 2) dla każdego obiektu wymagana jest sumaryczna liczba miejsc wynikająca z pkt 1;
 - 3) należy zapewnić 1 miejsce parkingowe dla pojazdów zaopatrzonych w kartę parkingową jeżeli ogólna liczba miejsc parkingowych, wynikająca z pkt. 1 będzie równa lub wyższa niż 4;
 - 4) miejsca parkingowe należy przewidzieć w granicach działki budowlanej lub terenu wyznaczonego liniami rozgraniczającymi;
 - 5) zakaz lokalizacji miejsc parkingowych na terenach oznaczonych symbolami **US, ZK, ZP i R**;
 - 6) nie dopuszcza się bilansowania miejsc parkingowych, o których mowa w pkt. 1, w granicach terenów oznaczonych symbolami **KDZ, KDW, KDX**;
 - 7) wymagany wskaźnik miejsc parkingowych obowiązuje także dla przebudowy, rozbudowy, nadbudowy, a także zmiany sposobu użytkowania istniejących obiektów w granicach obszaru objętego planem, które ze względu na swój charakter lub rozmiar może powodować zwiększenie potrzeb parkingowych.

Rozdział 11

Zasady modernizacji, rozbudowy i budowy systemów infrastruktury technicznej

§ 20.

1. W zakresie zaopatrzenia w wodę ustala się nakaz:
 - 1) zaopatrzenia w wodę z sieci wodociągowej;
 - 2) zapewnienia wody dla celów p.poż. w ilości zgodnej z obowiązującymi przepisami prawa z sieci wodociągowej, uzbrojonej w hydranty lub z innych źródeł zgodnie z przepisami odrębnymi dotyczącymi przeciwpożarowego zaopatrzenia w wodę oraz dróg pożarowych.
2. W zakresie zaopatrzenia w energię elektryczną ustala się nakaz:
 - 1) zasilania energetycznego terenów objętych planem z sieci elektroenergetycznych. Dopuszcza się zaopatrzenie w energię ze źródeł odnawialnych z uwzględnieniem ustaleń planu;

- 2) budowy, przebudowy i rozbudowy sieci elektroenergetycznych niskich i średnich napięć wyłącznie jako sieci kablowych.
3. W zakresie zaopatrzenia w energię ciepłą ustala się nakaz zasilania w ciepło z systemów grzewczych na paliwa charakteryzujące się zerowymi lub niskimi wskaźnikami emisji. Dopuszcza się zaopatrzenie w ciepło ze źródeł odnawialnych za wyjątkiem przydomowych elektrowni wiatrowych, z uwzględnieniem ustaleń zawartych w § 8 ust. 4 oraz w rozdziale 5.
4. W zakresie zaopatrzenia w gaz ustala się nakaz:
 - 1) zaopatrzenia w gaz z sieci gazowej lub ze źródeł indywidualnych;
 - 2) zachowania normatywnych odległości projektowanych urządzeń i obiektów od sieci gazowej na podstawie przepisów odrębnych.
5. W zakresie odprowadzenia ścieków sanitarnych ustala się nakaz odprowadzenia ścieków sanitarnych do sieci kanalizacji sanitarnej. Nakaz ten nie dotyczy działek z istniejącymi, na dzień wejścia w życie planu, przydomowymi oczyszczalniami ścieków. Dopuszcza się indywidualne, szczelne, bezodpływowe zbiorniki na ścieki do czasu rozbudowy kanalizacji sanitarnej.
6. W zakresie odprowadzenia wód opadowych i roztopowych ustala się nakaz:
 - 1) odprowadzenia wód opadowych i roztopowych zgodnie z przepisami odrębnymi z zakresu prawa wodnego;
 - 2) zagospodarowania wód opadowych i roztopowych z dachów obiektów budowlanych w granicach działki. Dopuszcza się gromadzenie wód opadowych w celu późniejszego wykorzystania do nawodnienia trawników, zieleńców, do prac porządkowych lub celów ppoż.;
 - 3) stosowania rozwiązań technicznych, technologicznych i organizacyjnych gwarantujących zabezpieczenie przed zanieczyszczeniem warstwy wodonośnej;
 - 4) zabezpieczenia odpływu wód opadowych w sposób chroniący teren przed erozją wodną oraz zaleganiem wód opadowych.
7. W zakresie infrastruktury telekomunikacyjnej ustala nakaz uzbrojenia obszaru w zakresie usług telekomunikacyjnych w oparciu o sieć telekomunikacyjną.
8. W zakresie gospodarowania odpadami stałymi: zgodnie z przepisami odrębnymi z zakresu prawa o odpadach.

§ 21.

1. Dopuszcza się budowę, przebudowę, rozbudowę i modernizację sieci i urządzeń infrastruktury technicznej, z zastrzeżeniem § 20 ust. 2 pkt 2.
2. Lokalizację urządzeń wytwarzających energię z odnawialnych źródeł energii dopuszcza się wyłącznie w formie mikroinstalacji, o których mowa w przepisach odrębnych dotyczących odnawialnych źródeł energii. Dopuszczenie nie dotyczy elektrowni wiatrowych i biogazowni.
3. Nowe sieci infrastruktury technicznej należy realizować w liniach rozgraniczających dróg, zgodnie z przepisami odrębnymi, dotyczącymi dróg publicznych.
4. W przypadku braku możliwości realizacji sieci infrastruktury technicznej w liniach rozgraniczających dróg, dopuszcza się realizację tych sieci na pozostałych terenach wydzielonych liniami rozgraniczającymi z uwzględnieniem istniejącej i projektowanej zabudowy oraz w sposób nieograniczający podstawowego przeznaczenia tych terenów.

Rozdział 12

Ustalenia szczegółowe

§ 22.

Dla terenów **1-MN** (o powierzchni ok. 3,37ha), **2-MN** (o powierzchni ok. 0,41ha), **3-MN** (o powierzchni ok. 0,18ha), **4-MN** (o powierzchni ok. 0,95ha), **5-MN** (o powierzchni ok. 0,30ha), **6-MN** (o powierzchni ok. 0,65ha), **7-MN** (o powierzchni ok. 0,44ha), **8-MN** (o powierzchni ok. 0,80ha), oznaczonych na rysunku planu, obowiązują następujące ustalenia:

1. Przeznaczenie terenu: tereny zabudowy mieszkaniowej jednorodzinnej. Dopuszcza się lokalizację usług wyłącznie nieuciążliwych w budynkach mieszkalnych jednorodzinnych, zgodnie z obowiązującymi przepisami z zakresu prawa budowlanego.
2. Zasady kształtowania zabudowy oraz wskaźniki zagospodarowania terenu, z zastrzeżeniem § 11 i § 12:
 - 1) forma zabudowy: wolnostojąca;
 - 2) linie zabudowy: zgodnie z rysunkiem planu;
 - 3) maksymalna powierzchnia zabudowy (dla działki budowlanej): 25%;
 - 4) maksymalny wskaźnik intensywności zabudowy (dla działki budowlanej): 0,75, w tym dla kondygnacji nadziemnych 0,5;
 - 5) minimalny wskaźnik intensywności zabudowy (dla działki budowlanej): 0;
 - 6) minimalna powierzchnia nowo wydzielonej działki budowlanej:
 - a) dla terenów **3-MN**, **5-MN**: w liniach rozgraniczających terenu,
 - b) dla pozostałych terenów: 1500m²;
 - 7) minimalny udział procentowy powierzchni biologicznie czynnej (dla działki budowlanej): 55%;
 - 8) maksymalna liczba kondygnacji nadziemnych:
 - a) dla budynków mieszkalnych: 2, w tym poddasze,
 - b) dla budynków gospodarczych i garażowych: 1;
 - 9) dopuszcza się 1 kondygnację podziemną;
 - 10) maksymalna wysokość zabudowy:
 - a) dla budynków mieszkalnych: 9,5m,
 - b) dla budynków gospodarczych i garażowych: 6m,
 - c) dla pozostałych obiektów budowlanych: 9m;
 - 11) maksymalny poziom posadowienia posadzki parteru: 0,5m ponad poziom terenu, mierzony przed głównym wejściem do budynku;
 - 12) geometria połaci, pokrycie i kolorystyka dachu:
 - a) dach symetryczny dwuspadowy o kącie nachylenia 25-45 stopni,
 - b) dopuszcza się dachy naczółkowe i lukarny,
 - c) w wolnostojących budynkach gospodarczych dopuszcza się symetryczne dachy dwuspadowe o kącie nachylenia poniżej 25 stopni,
 - d) pokrycie i kolorystyka dachów: dachówka ceramiczna, cementowa, materiał dachówkopodobny; w odcieniach: grafitu, brązu, naturalnej dachówki ceramicznej. Dopuszcza się blachę na rąbek stojący w odcieniach grafitu;
 - 13) materiał i kolorystyka elewacji: tynk w kolorze białym, beżowym, écru, szarym. Dopuszcza się cegłę, płytkę elewacyjną, drewno lub materiał drewnopodobny, kamień, szkło.

3. Zasady lokalizacji budynków na działce:
- 1) W granicach terenów **1-MN, 3-MN, 6-MN** ustala się następujące zasady lokalizacji budynków na działce:
 - a) budynki należy lokalizować kalenicą równolegle lub prostopadłe do linii zabudowy, wyznaczonej od strony głównego wjazdu na działkę. Dopuszcza się lokalizację budynków kalenicą prostopadłe lub równolegle do jednej z bocznych granic danej działki,
 - b) budynki gospodarcze należy lokalizować na zapleczu działki,
 - c) przy lokalizowaniu budynków na działce obowiązują także ogólne zasady ustalone w § 16 ust. 5.
 - 2) W granicach pozostałych terenów zasad lokalizacji budynków na działce nie ustala się.
 4. W granicach terenów **1-MN, 4-MN, 8-MN** zgodnie z rysunkiem planu, ustala się strefę biologicznie czynną, dla której obowiązują ustalenia § 9 ust. 4.
 5. Tereny **1-MN, 5-MN, 6-MN, 7-MN, 8-MN**, zgodnie z rysunkiem planu, zlokalizowane są w granicach strefy B ochrony konserwatorskiej, ujętej w gminnej ewidencji zabytków, chronionej ustaleniami planu, dla której obowiązują ustalenia zawarte w §10.
 6. W granicach terenów **1-MN, 2-MN, 5-MN, 8-MN**, zgodnie z rysunkiem planu, zlokalizowane są zabytki ujęte w gminnej ewidencji zabytków, chronione ustaleniami planu, dla których obowiązują ustalenia zawarte w §11.
 7. W granicach terenów **1-MN, 2-MN, 7-MN, 8-MN**, zgodnie z rysunkiem planu, zlokalizowane są budynki o wysokich walorach historyczno-kulturowych, chronione ustaleniami planu, dla których obowiązują ustalenia zawarte w §12.
 8. Tereny **4-MN, 5-MN**, zgodnie z rysunkiem planu, zlokalizowane są w granicach strefy WIII ograniczonej ochrony konserwatorskiej stanowiska archeologicznego, dla której obowiązują ustalenia zawarte w § 13.
 9. W granicach obszaru objętego planem, na terenie **5-MN**, zlokalizowany jest krzyż przydrożny, oznaczony na rysunku planu, dla którego obowiązują ustalenia zawarte w §14.
 10. Przez teren **1-MN**, zgodnie z rysunkiem planu, przebiega napowietrzna linia elektroenergetyczna SN 15kV wraz z pasami ochrony funkcyjnej, dla której obowiązują ustalenia zawarte w §18 ust. 1.
 11. Zasady obsługi komunikacyjnej: zgodnie z § 19.
 12. Zasady modernizacji, rozbudowy i budowy systemów infrastruktury technicznej: zgodnie z § 20.
 13. Ustala się stawkę procentową, na podstawie której ustala się opłatę, o której mowa w art. 36 ust. 4 ustawy, w wysokości 30%.

§ 23.

Dla terenów **9-MN,U** (o powierzchni ok. 0,87ha), **10-MN,U** (o powierzchni ok. 0,88ha), **11-MN,U** (o powierzchni ok. 1,70ha), **12-MN,U** (o powierzchni ok. 1,08ha), **13-MN,U** (o powierzchni ok. 0,30ha), **14-MN,U** (o powierzchni ok. 0,47ha), **15-MN,U** (o powierzchni ok. 0,80ha), **16-MN,U** (o powierzchni ok. 0,56ha), **17-MN,U** (o powierzchni ok. 0,33ha), oznaczonych na rysunku planu, obowiązują następujące ustalenia:

1. Przeznaczenie terenu: tereny zabudowy mieszkaniowej jednorodzinnej lub usługowej. Nie ustala się proporcji pomiędzy ww. funkcjami. Dopuszcza się samodzielne wystąpienie jednej z ww. funkcji.

2. Zasady kształtowania zabudowy oraz wskaźniki zagospodarowania terenu, z zastrzeżeniem § 11 i § 12:

- 1) linie zabudowy: zgodnie z rysunkiem planu;
- 2) maksymalna powierzchnia zabudowy dla działki budowlanej:
 - a) przeznaczonych wyłącznie pod zabudowę mieszkaniową lub mieszkaniowo-usługową: 25%,
 - b) przeznaczonych wyłącznie pod zabudowę usługową: 30%;
- 3) maksymalny wskaźnik intensywności zabudowy dla działki budowlanej:
 - a) przeznaczonych wyłącznie pod zabudowę mieszkaniową lub mieszkaniowo-usługową: 0,75, w tym dla kondygnacji nadziemnych 0,5,
 - b) przeznaczonych wyłącznie pod zabudowę usługową: 0,9, w tym dla kondygnacji nadziemnych 0,6;
- 4) minimalny wskaźnik intensywności zabudowy (dla działki budowlanej): 0;
- 5) minimalna powierzchnia nowo wydzielonej działki budowlanej: 1500m²;
- 6) minimalny udział procentowy powierzchni biologicznie czynnej dla działki budowlanej:
 - a) przeznaczonych wyłącznie pod zabudowę mieszkaniową lub mieszkaniowo-usługową: 55%,
 - b) przeznaczonych wyłącznie pod zabudowę usługową: 30%;
- 7) maksymalna liczba kondygnacji nadziemnych:
 - a) dla budynków mieszkalnych, mieszkalno-usługowych: 2, w tym poddasze,
 - b) dla budynków usługowych: 2,
 - c) dla budynków gospodarczych i garażowych: 1;
- 8) dopuszcza się 1 kondygnację podziemną;
- 9) maksymalna wysokość zabudowy:
 - a) dla budynków mieszkalnych, mieszkalno-usługowych i usługowych: 9,5m,
 - b) dla budynków gospodarczych i garażowych: 6m,
 - c) dla pozostałych obiektów budowlanych: 9m;
- 10) geometria połaci, pokrycie i kolorystyka dachu:
 - a) dach symetryczny dwuspadowy o kącie nachylenia 25-45 stopni,
 - b) dopuszcza się dachy naczółkowe i lukarny,
 - c) w wolnostojących budynkach gospodarczych dopuszcza się symetryczne dachy dwuspadowe o kącie nachylenia poniżej 25 stopni,
 - d) pokrycie i kolorystyka dachów: dachówka ceramiczna, cementowa lub materiał dachówkopodobny, w odcieniach: grafitu, brązu, naturalnej dachówki ceramicznej. Dopuszcza się blachę na rąbek stojący w odcieniach grafitu;
- 11) materiał i kolorystyka elewacji: tynk w kolorze białym, beżowym, écru, szarym. Dopuszcza się cegłę, płytkę elewacyjną, drewno lub materiał drewnopodobny, kamień, szkło.

3. Zasady lokalizacji budynków na działce:

- 1) W granicach terenów **11-MN,U, 12-MN,U, 15-MN,U, 17-MN,U** ustala się następujące zasady lokalizacji budynków na działce:
 - a) budynki należy lokalizować kalenicą równoległą lub prostopadłą do linii zabudowy, wyznaczonej od strony głównego wjazdu na działkę. Dopuszcza się lokalizację budynków kalenicą prostopadłą lub równoległą do jednej z bocznych granic danej działki,

- b) budynki gospodarcze należy lokalizować na zapleczu działki,
 - c) przy lokalizowaniu budynków na działce obowiązują także ogólne zasady ustalone w § 16 ust. 5;
- 2) W granicach pozostałych terenów zasad lokalizacji budynków na działce nie ustala się.
 4. W granicach terenu **10-MN,U** obowiązują nakaz zachowania drzew, oznaczonych na rysunku planu.
 5. W granicach terenu **10-MN,U** zgodnie z rysunkiem planu, ustala się strefę biologicznie czynną, dla której obowiązują ustalenia § 9 ust. 4.
 6. W granicach terenu **9-MN,U**, zgodnie z rysunkiem planu, ustala się obowiązek realizacji pasa zieleni izolacyjnej.
 7. Tereny **9-MN,U**, **10-MN,U**, **11-MN,U**, **14-MN,U**, **15-MN,U**, **16-MN,U** zgodnie z rysunkiem planu, zlokalizowane są w granicach strefy B ochrony konserwatorskiej, ujętej w gminnej ewidencji zabytków, chronionej ustaleniami planu, dla której obowiązują ustalenia zawarte w §10.
 8. W granicach terenu **14-MN,U**, zgodnie z rysunkiem planu, zlokalizowany jest zabytek ujęty w gminnej ewidencji zabytków, chroniony ustaleniami planu, dla którego obowiązują ustalenia zawarte w §11.
 9. W granicach terenów **9-MN,U**, **10-MN,U**, **11-MN,U**, **16-MN,U**, zgodnie z rysunkiem planu, zlokalizowane są budynki o wysokich walorach historyczno-kulturowych, chronione ustaleniami planu, dla których obowiązują ustalenia zawarte w §12.
 10. Tereny **13-MN,U**, **14-MN,U**, zgodnie z rysunkiem planu, zlokalizowane są w granicach strefy VIII ograniczonej ochrony konserwatorskiej stanowiska archeologicznego, dla której obowiązują ustalenia zawarte w § 13.
 11. Przez tereny **11-MN,U**, **12-MN,U**, zgodnie z rysunkiem planu, przebiega napowietrzna linia elektroenergetyczna SN 15kV wraz z pasami ochrony funkcyjnej, dla której obowiązują ustalenia zawarte w §18 ust. 1.
 12. Zasady obsługi komunikacyjnej: zgodnie z § 19.
 13. Zasady modernizacji, rozbudowy i budowy systemów infrastruktury technicznej: zgodnie z § 20.
 14. Ustala się stawkę procentową, na podstawie której ustala się opłatę, o której mowa w art. 36 ust. 4 ustawy, w wysokości 30%.

§ 24.

Dla terenu **18-MW** (o powierzchni ok. 0,25ha), oznaczonego na rysunku planu, obowiązują następujące ustalenia:

1. Przeznaczenie terenu: teren zabudowy mieszkaniowej wielorodzinnej.
2. Zasady kształtowania zabudowy oraz wskaźniki zagospodarowania terenu:
 - 1) linie zabudowy: zgodnie z rysunkiem planu;
 - 2) maksymalna powierzchnia zabudowy dla działki budowlanej: 25%;
 - 3) maksymalny wskaźnik intensywności zabudowy dla działki budowlanej: 0,75, w tym dla kondygnacji nadziemnych 0,5;
 - 4) minimalny wskaźnik intensywności zabudowy (dla działki budowlanej): 0;
 - 5) minimalna powierzchnia nowo wydzielonej działki budowlanej: w liniach rozgraniczających terenu;

- 6) minimalny udział procentowy powierzchni biologicznie czynnej dla działki budowlanej: 40%;
 - 7) maksymalna liczba kondygnacji nadziemnych:
 - a) dla budynków mieszkalnych: 2,
 - b) dla budynków gospodarczych i garażowych: 1;
 - 8) dopuszcza się 1 kondygnację podziemną;
 - 9) maksymalna wysokość zabudowy:
 - a) dla budynków mieszkalnych: 8m,
 - b) dla budynków gospodarczych i garażowych: 6m,
 - c) dla pozostałych obiektów budowlanych: 9m;
 - 10) geometria połaci, pokrycie i kolorystyka dachu:
 - a) dach symetryczny dwuspadowy o kącie nachylenia 25-45 stopni. Dopuszcza się dach płaski,
 - b) dopuszcza się dachy naczółkowe i lukarny,
 - c) pokrycie i kolorystyka dachów, za wyjątkiem dachów płaskich: dachówka ceramiczna, cementowa lub materiał dachówkopodobny, w odcieniach: grafitu, brązu, naturalnej dachówki ceramicznej. Dopuszcza się blachę na rąbek stojący w odcieniach grafitu;
 - 11) materiał i kolorystyka elewacji: tynk w kolorze białym, beżowym, écru, szarym. Dopuszcza się cegłę, płytkę elewacyjną, drewno lub materiał drewnopodobny, kamień, szkło.
3. Zasady lokalizacji budynków na działce: nie ustala się.
 4. Zasady obsługi komunikacyjnej: zgodnie z § 19.
 5. Zasady modernizacji, rozbudowy i budowy systemów infrastruktury technicznej: zgodnie z § 20.
 6. Ustala się stawkę procentową, na podstawie której ustala się opłatę, o której mowa w art. 36 ust. 4 ustawy, w wysokości 30%.

§ 25.

Dla terenów **19-U** (o powierzchni ok. 0,43ha), **20-U** (o powierzchni ok. 0,87ha), oznaczonych na rysunku planu, obowiązują następujące ustalenia:

1. Przeznaczenie terenu: tereny zabudowy usługowej.
2. Zasady kształtowania zabudowy oraz wskaźniki zagospodarowania terenu:
 - 1) linie zabudowy: zgodnie z rysunkiem planu;
 - 2) maksymalna powierzchnia zabudowy dla działki budowlanej: 30%;
 - 3) maksymalny wskaźnik intensywności zabudowy dla działki budowlanej: 0,9, w tym dla kondygnacji nadziemnych 0,6;
 - 4) minimalny wskaźnik intensywności zabudowy (dla działki budowlanej): 0;
 - 5) minimalna powierzchnia nowo wydzielonej działki budowlanej: 1500m²;
 - 6) minimalny udział procentowy powierzchni biologicznie czynnej dla działki budowlanej: 40%;
 - 7) maksymalna liczba kondygnacji nadziemnych:
 - a) dla budynków usługowych: 2,
 - b) dla budynków gospodarczych: 1;
 - 8) dopuszcza się 1 kondygnację podziemną;

- 9) maksymalna wysokość zabudowy:
 - a) dla budynków usługowych: 9,5m,
 - b) dla budynków gospodarczych: 6m;
 - 10) geometria połaci, pokrycie i kolorystyka dachu:
 - a) dach symetryczny dwuspadowy o kącie nachylenia 25-45 stopni,
 - b) dopuszcza się dachy naczółkowe i lukarny,
 - c) w wolnostojących budynkach gospodarczych dopuszcza się symetryczne dachy dwuspadowe o kącie nachylenia poniżej 25 stopni,
 - d) pokrycie i kolorystyka dachów: dachówka ceramiczna, cementowa lub materiał dachówkopodobny, w odcieniach: grafitu, brązu, naturalnej dachówki ceramicznej.
Dopuszcza się blachę na rąbek stojący w odcieniach grafitu;
 - 11) materiał i kolorystyka elewacji: tynk w kolorze białym, beżowym, écru, szarym.
Dopuszcza się cegłę, płytkę elewacyjną, drewno lub materiał drewnopodobny, kamień, szkło.
3. Zasady lokalizacji budynków na działce:
- a) budynki należy lokalizować kalenicą równoległą lub prostopadłą do linii zabudowy, wyznaczonej od strony głównego wjazdu na działkę. Dopuszcza się lokalizację budynków kalenicą prostopadłą lub równoległą do jednej z bocznych granic danej działki,
 - b) budynki gospodarcze należy lokalizować na zapleczu działki,
 - c) przy lokalizowaniu budynków na działce obowiązują także ogólne zasady ustalone w § 16 ust. 5.
4. W granicach terenu **19-U**, zgodnie z rysunkiem planu, ustala się strefę biologicznie czynną, dla której obowiązują ustalenia § 9 ust. 4.
5. Zasady obsługi komunikacyjnej: zgodnie z § 19.
6. Zasady modernizacji, rozbudowy i budowy systemów infrastruktury technicznej: zgodnie z § 20.
7. Ustala się stawkę procentową, na podstawie której ustala się opłatę, o której mowa w art. 36 ust. 4 ustawy, w wysokości 30%.

§ 26.

Dla terenu **21-UP** (o powierzchni ok. 0,14ha), oznaczonego na rysunku planu, obowiązują następujące ustalenia:

1. Przeznaczenie terenu: teren zabudowy usług publicznych.
2. Zasady kształtowania nowej zabudowy oraz wskaźniki zagospodarowania terenu:
 - 1) linie zabudowy: zgodnie z rysunkiem planu;
 - 2) maksymalna powierzchnia zabudowy (dla działki budowlanej): 20%;
 - 3) maksymalny wskaźnik intensywności zabudowy (dla działki budowlanej): 0,6, w tym dla kondygnacji nadziemnych 0,4;
 - 4) minimalny wskaźnik intensywności zabudowy (dla działki budowlanej): 0;
 - 5) minimalna powierzchnia nowo wydzielonej działki budowlanej: w liniach rozgraniczających terenu;
 - 6) minimalny udział procentowy powierzchni biologicznie czynnej (dla działki budowlanej): 50%;
 - 7) maksymalna liczba kondygnacji nadziemnych:

- a) dla budynków usługowych: 2,
 - b) dla budynków gospodarczych lub garażowych: 1;
 - 8) dopuszcza się 1 kondygnację podziemną;
 - 9) maksymalna wysokość zabudowy: 8m;
 - 10) maksymalny poziom posadowienia posadzki parteru: 0,5m ponad poziom terenu, mierzony przed głównym wejściem do budynku;
 - 11) geometria połaci, pokrycie i kolorystyka dachu:
 - a) dach symetryczny dwuspadowy o kącie nachylenia 25-45 stopni lub dach płaski,
 - b) dopuszcza się dachy naczółkowe i lukarny,
 - c) pokrycie i kolorystyka dachów, za wyjątkiem dachów płaskich: dachówka ceramiczna, cementowa lub materiał dachówko podobny, w odcieniach: grafitu, brązu, naturalnej dachówki ceramicznej;
 - 12) materiał i kolorystyka elewacji: tynk w kolorze białym, beżowym, écru, szarym. Dopuszcza się cegłę, płytkę elewacyjną, drewno lub materiał drewnopodobny, kamień, szkło.
3. Zasady lokalizacji budynków na działce: nie ustala się.
4. Teren, zgodnie z rysunkiem planu, zlokalizowany jest w granicach strefy B ochrony konserwatorskiej, ujętej w gminnej ewidencji zabytków, chronionej ustaleniami planu, dla której obowiązują ustalenia zawarte w §10.
5. Zasady obsługi komunikacyjnej: zgodnie z § 19.
6. Zasady modernizacji, rozbudowy i budowy systemów infrastruktury technicznej: zgodnie z § 20.
7. Ustala się stawkę procentową, na podstawie której ustala się opłatę, o której mowa w art. 36 ust. 4 ustawy, w wysokości 0%.

§ 27.

Dla terenu **22-UP** (o powierzchni ok. 0,03ha), oznaczonego na rysunku planu, obowiązują następujące ustalenia:

- 1. Przeznaczenie terenu: teren zabudowy usług publicznych.
- 2. Zasady kształtowania nowej zabudowy oraz wskaźniki zagospodarowania terenu:
 - 1) linie zabudowy: zgodnie z rysunkiem planu;
 - 2) minimalna powierzchnia nowo wydzielonej działki budowlanej: w liniach rozgraniczających terenu;
 - 3) pokrycie i kolorystyka dachu, materiał i kolorystyka elewacji: zgodnie z §11.
- 3. Teren, zgodnie z rysunkiem planu, zlokalizowany jest w granicach strefy B ochrony konserwatorskiej, ujętej w gminnej ewidencji zabytków, chronionej ustaleniami planu, dla której obowiązują ustalenia zawarte w §10.
- 4. W granicach terenu, zgodnie z rysunkiem planu, zlokalizowany jest zabytek ujęty w gminnej ewidencji zabytków, chroniony ustaleniami planu, dla którego obowiązują ustalenia zawarte w §11.
- 5. Zasady lokalizacji budynków na działce: nie ustala się.
- 6. Zasady obsługi komunikacyjnej: zgodnie z § 19.
- 7. Zasady modernizacji, rozbudowy i budowy systemów infrastruktury technicznej: zgodnie z § 20.

8. Ustala się stawkę procentową, na podstawie której ustala się opłatę, o której mowa w art. 36 ust. 4 ustawy, w wysokości 30%.

§ 28.

Dla terenu **23-US** (o powierzchni ok. 0,23ha), oznaczonego na rysunku planu, obowiązują następujące ustalenia:

1. Przeznaczenie terenu: teren sportu i rekreacji (plac zabaw dla dzieci, siłownia zewnętrzna).
2. Zasady kształtowania nowej zabudowy oraz wskaźniki zagospodarowania terenu: zakaz zabudowy kubaturowej.
3. Teren, zgodnie z rysunkiem planu, zlokalizowany jest w granicach strefy B ochrony konserwatorskiej, ujętej w gminnej ewidencji zabytków, chronionej ustaleniami planu, dla której obowiązują ustalenia zawarte w §10.
4. Zasady obsługi komunikacyjnej: zgodnie z § 19.
5. Zasady modernizacji, rozbudowy i budowy systemów infrastruktury technicznej: zgodnie z § 20.
6. Ustala się stawkę procentową, na podstawie której ustala się opłatę, o której mowa w art. 36 ust. 4 ustawy, w wysokości 30%.

§ 29.

Dla terenów **24-RM** (o powierzchni ok. 0,18ha), **25-RM** (o powierzchni ok. 0,62ha), **26-RM** (o powierzchni ok. 0,41ha), oznaczonych obowiązują następujące ustalenia:

1. Przeznaczenie terenu: tereny zabudowy zagrodowej w gospodarstwach rolnych, hodowlanych i ogrodniczych.
2. Zasady kształtowania zabudowy oraz wskaźniki zagospodarowania terenu:
 - 1) linie zabudowy: zgodnie z rysunkiem planu;
 - 2) maksymalna powierzchnia zabudowy (dla działki siedliskowej): 20%;
 - 3) maksymalny wskaźnik intensywności zabudowy (dla działki siedliskowej): 0,6, w tym dla kondygnacji nadziemnych 0,4;
 - 4) minimalny wskaźnik intensywności zabudowy (dla działki siedliskowej): 0;
 - 5) minimalny udział procentowy powierzchni biologicznie czynnej (dla działki siedliskowej): 60%;
 - 6) maksymalna liczba kondygnacji nadziemnych:
 - a) dla budynków mieszkalnych: 2, w tym poddasze,
 - b) dla budynków gospodarczych i inwentarskich: 2,
 - c) dla budynków garażowych: 1;
 - 7) dopuszcza się 1 kondygnację podziemną;
 - 8) maksymalna wysokość zabudowy:
 - a) dla budynków mieszkalnych: 9,5m,
 - b) dla budynków gospodarczych, inwentarskich, budowli rolniczych: 9m,
 - c) dla budynków garażowych, wiat: 6m,
 - d) dla pozostałych obiektów budowlanych: 9m;
 - 9) geometria połaci, pokrycie i kolorystyka dachu:
 - a) dach symetryczny dwuspadowy o kącie nachylenia 30-45 stopni,
 - b) w budynkach gospodarczych, związanych z produkcją rolniczą i budynkach inwentarskich dopuszcza się symetryczne dachy dwuspadowe o kącie nachylenia poniżej 30 stopni,

- c) dopuszcza się dachy naczółkowe i lukarny,
 - d) pokrycie i kolorystyka dachów: dachówka ceramiczna, cementowa lub materiał dachówko podobny, w odcieniach: grafitu, brązu, naturalnej dachówki ceramicznej;
- 10) materiał i kolorystyka elewacji: tynk w kolorze białym, beżowym, écru, szarym. Dopuszcza się cegłę, drewno, kamień, szkło.
3. Zasady lokalizacji budynków na działce:
- a) budynki należy lokalizować kalenicą równolegle lub prostopadle do jednej z granic danego terenu lub do linii zabudowy od strony wjazdu na działkę,
 - b) przy lokalizowaniu budynków na działce obowiązują także ogólne zasady ustalone w § 16 ust. 5.
4. W granicach terenów **25-RM**, **26-RM** zgodnie z rysunkiem planu, ustala się strefę biologicznie czynną, dla której obowiązują ustalenia § 9 ust. 4.
5. Przez teren **26-RM**, zgodnie z rysunkiem planu, przebiega napowietrzna linia elektroenergetyczna SN 15kV wraz z pasami ochrony funkcyjnej, dla której obowiązują ustalenia zawarte w §18 ust. 1.
6. Zasady obsługi komunikacyjnej: zgodnie z § 19.
7. Zasady modernizacji, rozbudowy i budowy systemów infrastruktury technicznej: zgodnie z § 20.
8. Ustala się stawkę procentową, na podstawie której ustala się opłatę, o której mowa w art. 36 ust. 4 ustawy, w wysokości 30%.

§ 30.

Dla terenów **27-RM** (o powierzchni ok. 0,41ha), **28-RM** (o powierzchni ok. 0,37ha), **29-RM** (o powierzchni ok. 0,53ha), **30-RM** (o powierzchni ok. 1,80ha), **31-RM** (o powierzchni ok. 0,51ha), oznaczonych na rysunku planu, obowiązują następujące ustalenia:

- 1. Przeznaczenie terenu: tereny zabudowy zagrodowej w gospodarstwach rolnych, hodowlanych i ogrodniczych.
- 2. Zasady kształtowania zabudowy oraz wskaźniki zagospodarowania terenu, z zastrzeżeniem § 11 i § 12:
 - 1) linie zabudowy: zgodnie z rysunkiem planu;
 - 2) maksymalna powierzchnia zabudowy (dla działki siedliskowej): 25%;
 - 3) maksymalny wskaźnik intensywności zabudowy (dla działki siedliskowej): 0,75, w tym dla kondygnacji nadziemnych 0,5;
 - 4) minimalny wskaźnik intensywności zabudowy (dla działki siedliskowej): 0;
 - 5) minimalny udział procentowy powierzchni biologicznie czynnej (dla działki siedliskowej): 50%;
 - 6) maksymalna liczba kondygnacji nadziemnych:
 - a) dla budynków mieszkalnych: 2, w tym poddasze,
 - b) dla budynków gospodarczych i inwentarskich: 2,
 - c) dla budynków garażowych: 1;
 - 7) dopuszcza się 1 kondygnację podziemną;
 - 8) maksymalna wysokość zabudowy:
 - a) dla budynków mieszkalnych: 9,5m,
 - b) dla budynków gospodarczych, inwentarskich, budowli rolniczych: 10m,
 - c) dla budynków garażowych, wiat: 6m,

- d) dla pozostałych obiektów budowlanych: 9m;
 - 9) geometria połaci, pokrycie i kolorystyka dachu:
 - a) dach symetryczny dwuspadowy o kącie nachylenia 25-45 stopni,
 - b) w budynkach gospodarczych, związanych z produkcją rolniczą i budynkach inwentarskich dopuszcza się symetryczne dachy dwuspadowe o kącie nachylenia poniżej 25 stopni,
 - c) dopuszcza się dachy naczółkowe,
 - d) pokrycie i kolorystyka dachów: dachówka ceramiczna, cementowa lub materiał dachówko podobny, w odcieniach: brązu, naturalnej dachówki ceramicznej grafitu;
 - 10) materiał i kolorystyka elewacji: tynk w kolorze białym, beżowym, écru, szarym. Dopuszcza się cegłę, płytkę elewacyjną, drewno lub materiał drewnopodobny, kamień, szkło.
3. Zasady lokalizacji budynków na działce: nie ustala się.
 4. W granicach terenów **28-RM, 30-RM** zgodnie z rysunkiem planu, ustala się strefę biologicznie czynną, dla której obowiązują ustalenia § 9 ust. 4.
 5. Tereny **30-RM, 31-RM**, zgodnie z rysunkiem planu, zlokalizowane są w granicach strefy B ochrony konserwatorskiej, ujętej w gminnej ewidencji zabytków, chronionej ustaleniami planu, dla której obowiązują ustalenia zawarte w §10.
 6. W granicach terenów **27-RM, 30-RM, 31-RM**, zgodnie z rysunkiem planu, zlokalizowane są zabytki ujęte w gminnej ewidencji zabytków, chronione ustaleniami planu, dla których obowiązują ustalenia zawarte w §11.
 7. W granicach terenów **28-RM, 29-RM, 30-RM, 31-RM**, zgodnie z rysunkiem planu, zlokalizowane są budynki o wysokich walorach historyczno-kulturowych, chronione ustaleniami planu, dla których obowiązują ustalenia zawarte w §12.
 8. Teren **29-RM**, zgodnie z rysunkiem planu, zlokalizowany jest w granicach strefy VIII ograniczonej ochrony konserwatorskiej stanowiska archeologicznego, dla której obowiązują ustalenia zawarte w § 13.
 9. Zasady obsługi komunikacyjnej: zgodnie z § 19.
 10. Zasady modernizacji, rozbudowy i budowy systemów infrastruktury technicznej: zgodnie z § 20.
 11. Ustala się stawkę procentową, na podstawie której ustala się opłatę, o której mowa w art. 36 ust. 4 ustawy, w wysokości 30%.

§ 31.

Dla terenów **32-R** (o powierzchni ok. 14,38ha), **33-R** (o powierzchni ok. 0,80ha),znaczonych na rysunku planu, obowiązują następujące ustalenia:

1. Przeznaczenie terenu: tereny rolnicze. Obowiązuje zakaz realizacji wszelkiej zabudowy kubaturowej.
2. Zasady kształtowania zabudowy oraz wskaźniki zagospodarowania terenu: nie dotyczy.
3. Przez teren **32-R**, zgodnie z rysunkiem planu, przebiega napowietrzna linia elektroenergetyczna SN 15kV wraz z pasami ochrony funkcyjnej, dla której obowiązują ustalenia zawarte w §18 ust. 1.
4. Zasady obsługi komunikacyjnej: zgodnie z § 19.
5. Zasady modernizacji, rozbudowy i budowy systemów infrastruktury technicznej: zgodnie z § 20.

6. Ustala się stawkę procentową, na podstawie której ustala się opłatę, o której mowa w art. 36 ust. 4 ustawy, w wysokości 0%.

§ 32.

Dla terenu **34-ZP** (o powierzchni ok. 0,18ha), oznaczonego na rysunku planu, obowiązują następujące ustalenia:

1. Przeznaczenie terenu: tereny zieleni urządzonej.
2. Zasady kształtowania nowej zabudowy oraz wskaźniki zagospodarowania terenu: zakaz zabudowy kubaturowej.
3. Teren, zgodnie z rysunkiem planu, zlokalizowany jest w granicach strefy B ochrony konserwatorskiej, ujętej w gminnej ewidencji zabytków, chronionej ustaleniami planu, dla której obowiązują ustalenia zawarte w §10.
4. Zasady obsługi komunikacyjnej: zgodnie z § 19.
5. Zasady modernizacji, rozbudowy i budowy systemów infrastruktury technicznej: zgodnie z § 20.
6. Ustala się stawkę procentową, na podstawie której ustala się opłatę, o której mowa w art. 36 ust. 4 ustawy, w wysokości 0%.

§ 33.

Dla terenów **35-ZK** (o pow. ok. 0,10ha), **36-ZK** (o pow. ok. 0,15ha), **37-ZK** (o pow. ok. 0,10ha), oznaczonych na rysunku planu, obowiązują następujące ustalenia:

1. Przeznaczenie terenu: tereny zieleni krajobrazowej. Obowiązuje zakaz zabudowy kubaturowej.
2. Zasady kształtowania zabudowy oraz wskaźniki zagospodarowania terenu: nie dotyczy.
3. W granicach terenu **36-ZK** obowiązuje nakaz zachowania drzewa, oznaczonego na rysunku planu.
4. Tereny, zgodnie z rysunkiem planu, zlokalizowane są w granicach strefy B ochrony konserwatorskiej, ujętej w gminnej ewidencji zabytków, chronionej ustaleniami planu, dla której obowiązują ustalenia zawarte w §10.
5. Ustala się stawkę procentową, na podstawie której ustala się opłatę, o której mowa w art. 36 ust. 4 ustawy, w wysokości 0%.

§ 34.

Dla terenów **38-WS** (o powierzchni ok. 0,07ha), **39-WS** (o powierzchni ok. 0,10ha), **40-WS** (o powierzchni ok. 0,13ha), **41-WS** (o powierzchni ok. 0,05ha), **42-WS** (o powierzchni ok. 0,03ha), oznaczonych na rysunku planu, obowiązują następujące ustalenia:

1. Przeznaczenie terenu: tereny wód powierzchniowych śródlądowych. Obowiązuje zakaz lokalizacji zabudowy.
2. Zasady kształtowania zabudowy oraz wskaźniki zagospodarowania terenu: nie dotyczy.
3. Tereny **40-WS**, **41-WS**, zgodnie z rysunkiem planu, zlokalizowane są w granicach strefy B ochrony konserwatorskiej, ujętej w gminnej ewidencji zabytków, chronionej ustaleniami planu, dla której obowiązują ustalenia zawarte w §10.
4. Ustala się stawkę procentową, na podstawie której ustala się opłatę, o której mowa w art. 36 ust. 4 ustawy, w wysokości 0%.

§ 35.

Dla terenów **43-KS** (o powierzchni ok. 0,001ha), **44-KS** (o powierzchni ok. 0,003ha), oznaczonych na rysunku planu, obowiązują następujące ustalenia:

1. Przeznaczenie terenu: tereny obsługi komunikacji.
2. Zasady kształtowania nowej zabudowy oraz wskaźniki zagospodarowania terenu: dopuszcza się lokalizację wyłącznie wiaty przystankowej wraz z jej niezbędnym wyposażeniem o parametrach wynikających z jej specyfikacji technicznej.
3. Teren **43-KS**, zgodnie z rysunkiem planu, zlokalizowany jest w granicach strefy B ochrony konserwatorskiej, ujętej w gminnej ewidencji zabytków, chronionej ustaleniami planu, dla której obowiązują ustalenia zawarte w §10.
4. Zasady obsługi komunikacyjnej: zgodnie z § 19.
5. Ustala się stawkę procentową, na podstawie której ustala się opłatę, o której mowa w art. 36 ust. 4 ustawy, w wysokości 0%.

§ 36.

Dla terenu **45-IT** (o powierzchni ok. 0,01ha), oznaczonego na rysunku planu, obowiązują następujące ustalenia:

1. Przeznaczenie terenu: tereny infrastruktury technicznej.
2. Zasady kształtowania zabudowy oraz wskaźniki zagospodarowania terenu: dopuszcza się lokalizację obiektów i urządzeń infrastruktury technicznej o parametrach wynikających z ich specyfikacji technicznej.
3. Zasady obsługi komunikacyjnej: zgodnie z § 19.
4. Zasady modernizacji, rozbudowy i budowy systemów infrastruktury technicznej: zgodnie z § 20.
5. Ustala się stawkę procentową, na podstawie której ustala się opłatę, o której mowa w art. 36 ust. 4 ustawy, w wysokości 0%.

§ 37.

Dla terenów **01-KDZ**, **02-KDZ**, oznaczonych na rysunku planu, obowiązują następujące ustalenia:

1. Przeznaczenie terenu: tereny dróg publicznych klasy zbiorczej.
2. Szerokość w liniach rozgraniczających terenu: zgodnie z rysunkiem planu.
3. Miejsca postojowe dla pojazdów zaopatrzonych w kartę parkingową, zgodnie z przepisami odrębnymi z zakresu dróg publicznych.
4. W granicach terenu **01-KDZ** obowiązuje nakaz zachowania drzew, oznaczonych na rysunku planu.
5. Tereny, zgodnie z rysunkiem planu, zlokalizowane są w granicach strefy B ochrony konserwatorskiej, ujętej w gminnej ewidencji zabytków, chronionej ustaleniami planu, dla której obowiązują ustalenia zawarte w §10.
6. Ustala się stawkę procentową, na podstawie której ustala się opłatę, o której mowa w art. 36 ust. 4 ustawy, w wysokości 0%.

§ 38.

Dla terenu **03-KDD**, oznaczonego na rysunku planu, obowiązują następujące ustalenia:

1. Przeznaczenie terenu: teren drogi publicznej klasy dojazdowej.
2. Szerokość w liniach rozgraniczających terenu: zgodnie z rysunkiem planu.

3. Miejsca postojowe dla pojazdów zaopatrzonych w kartę parkingową, zgodnie z przepisami odrębnymi z zakresu dróg publicznych.
4. W granicach terenu obowiązuje nakaz zachowania drzew, oznaczonych na rysunku planu.
5. Teren, zgodnie z rysunkiem planu, zlokalizowany jest w granicach strefy B ochrony konserwatorskiej, ujętej w gminnej ewidencji zabytków, chronionej ustaleniami planu, dla której obowiązują ustalenia zawarte w §10.
6. Przez teren, zgodnie z rysunkiem planu, przebiega napowietrzna linia elektroenergetyczna SN 15kV wraz z pasami ochrony funkcyjnej, dla której obowiązują ustalenia zawarte w §18 ust. 1.
7. Ustala się stawkę procentową, na podstawie której ustala się opłatę, o której mowa w art. 36 ust. 4 ustawy, w wysokości 0%.

§ 39.

Dla terenów **04-KDW, 05-KDW, 06-KDW, 07-KDW**, oznaczonych na rysunku planu, obowiązują następujące ustalenia:

1. Przeznaczenie terenu: tereny dróg wewnętrznych.
2. Szerokość w liniach rozgraniczających terenu: zgodnie z rysunkiem planu.
3. Tereny **04-KDW, 06-KDW** zgodnie z rysunkiem planu, zlokalizowane są w granicach strefy B ochrony konserwatorskiej, ujętej w gminnej ewidencji zabytków, chronionej ustaleniami planu, dla której obowiązują ustalenia zawarte w §10.
4. Ustala się stawkę procentową, na podstawie której ustala się opłatę, o której mowa w art. 36 ust. 4 ustawy, w wysokości 0%.

§ 40.

Dla terenów **08-KDX, 09-KDX, 010-KDX, 011-KDX**, oznaczonych na rysunku planu, obowiązują następujące ustalenia:

1. Przeznaczenie terenu: tereny ciągów pieszo-jezdných.
2. Szerokość w liniach rozgraniczających terenu: zgodnie z rysunkiem planu.
3. Tereny **09-KDX, 010-KDX**, zgodnie z rysunkiem planu, zlokalizowane są w granicach strefy B ochrony konserwatorskiej, ujętej w gminnej ewidencji zabytków, chronionej ustaleniami planu, dla której obowiązują ustalenia zawarte w §10.
4. Ustala się stawkę procentową, na podstawie której ustala się opłatę, o której mowa w art. 36 ust. 4 ustawy, w wysokości 0%.

Rozdział 13

Ustalenia końcowe

§ 41.

Wykonanie uchwały powierza się Wójtowi Gminy Ustronie Morskie.

§ 42.

Niniejsza uchwała wchodzi w życie po upływie 14 dni od dnia ogłoszenia jej w Dzienniku Urzędowym Województwa Zachodniopomorskiego.

WÓJT/GMINY
mgr Bernadeta Borkowska

Przewodniczący Rady Gminy Ustronie Morskie

.....

UZASADNIENIE

**do Uchwały Nr Rady Gminy Ustronie Morskie, z dnia...../...../.....
w sprawie uchwalenia miejscowego planu zagospodarowania przestrzennego dla części
obrębu ewidencyjnego Kukinia**

Podstawą prawną do sporządzenia niniejszego uzasadnienia jest art. 15 ust. 1 ustawy o planowaniu i zagospodarowaniu przestrzennym (t.j. Dz. U. z 2022 r. poz. 503), zwanej dalej „upizp”.

Na części obszaru objętego planem obowiązywał uprzednio miejscowy plan zagospodarowania przestrzennego, uchwalony *Uchwałą Nr XXX/174/97 Rady Gminy w Ustroniu Morskim z dnia 2 kwietnia 1997 roku w sprawie zmiany miejscowego ogólnego planu zagospodarowania przestrzennego gminy Ustronie Morskie*. Obowiązujący uprzednio akt prawa miejscowego dopuszcza na obszarze planu m.in. realizację zabudowy mieszkalnej z dopuszczeniem funkcji usługowych i produkcyjnych, zabudowy mieszkalno-usługowej oraz boiska sportowego.

Zgodnie z rysunkiem Studium uwarunkowań i kierunków zagospodarowania przestrzennego gminy Ustronie Morskie, dla przedmiotowego obszaru planu przewiduje się realizację funkcji terenów zabudowy zagrodowej i mieszkaniowej oraz towarzyszącej im funkcji usługowej, w tym usług rzemieślniczych i agroturystycznych, obszarów lokalizacji usług publicznych i obiektów użyteczności publicznej oraz szeroko pojętych funkcji rolniczych, terenów zieleni oraz wód płynących i stojących. Zgodnie z zapisami Studium, na gruntach ornych, pastwiskach i łąkach dopuszcza się realizację zabudowy zagrodowej. Ustalenia planu nie są zatem sprzeczne z ustaleniami obowiązującego Studium.

Obszar objęty planem zlokalizowany jest w sąsiedztwie farmy wiatrowej. W związku z wejściem w życie Ustawy z dnia 20 maja 2016 r. o inwestycjach w zakresie elektrowni wiatrowych (t.j. Dz. U. z 2021 r. poz. 724) zmieniły się minimalne odległości, jakie należy zachować pomiędzy budynkami mieszkalnymi, a elektrowniami wiatrowymi. Po uwzględnieniu tych odległości znaczna część obszaru objętego opracowaniem znalazła się w oddziaływaniu elektrowni wiatrowych i zgodnie z obowiązującymi przepisami powinna zostać wyłączona z zabudowy. Na mocy art. 15 ust. 8 „w ciągu 72 miesięcy od dnia wejścia w życie ustawy dopuszcza się uchwalanie planów miejscowych przewidujących lokalizację budynku mieszkalnego albo budynku o funkcji mieszanej, w skład której wchodzi funkcja mieszkaniowa, na podstawie przepisów dotychczasowych”. Skorzystanie z tych przepisów pozwoli zachować prawo do zabudowy w granicach terenów objętych planem i przeznaczonych pod zabudowę, co jest głównym celem niniejszego opracowania.

Procedura sporządzenia *miejscowego planu zagospodarowania przestrzennego dla części obrębu ewidencyjnego Kukinia*, prowadzona była na podstawie art. 18 ust. 2 pkt 5 i art. 40 ust. 1 ustawy z dnia 8 marca 1990 r. o samorządzie gminnym (t.j. Dz. U. z 2022 r. poz. 559), art. 20 *upizp* oraz w związku z *Uchwałą XXII/174/2020 Rady Gminy Ustronie Morskie z dnia 25 czerwca 2020r., w sprawie przystąpienia do sporządzenia miejscowego planu zagospodarowania przestrzennego dla części obrębu ewidencyjnego Kukinia, zmienionej uchwałą nr XXIX/241/2021 Rady Gminy Ustronie Morskie z dnia 28 stycznia 2021r.*

Projekt planu został uzgodniony i pozytywnie zaopiniowany, zgodnie z *art. 17 pkt 6 upizp*.

Projekt planu wyłożony był do publicznego wglądu, w dniach od 14.02.2022 r. do 07.03.2022 r., w trakcie którego została przeprowadzona dyskusja publiczna, w dniu 01.03.2022 r. Uwagi do projektu planu można było składać do dnia 21.03.2021 r. Do projektu planu wyłożonego do publicznego wglądu nie wpłynęły żadne uwagi.

Zakres sporządzonego miejscowego planu odpowiada problematyce wyszczególnionej w art. 15 ust. 2 i 3 *upizp*. Treść merytoryczna uwzględnia wymogi obowiązujących przepisów, zamierzenia inwestycyjne względem terenu objętego planem, ale również wnioski składane w toku prowadzonej procedury planistycznej.

Ustalenia miejscowego planu uwzględniają wymogi wynikające z art. 1 ust 2 pkt. 1-5 *upizp* poprzez ustalenie zasad ochrony i kształtowania ładu przestrzennego, zasad ochrony środowiska, przyrody i krajobrazu oraz zasad kształtowania krajobrazu (§ 8-9 planu). Wpływ ustaleń planu na poszczególne komponenty środowiska został poddany ocenie w prognozie oddziaływania na środowisko sporządzonej w toku trwania procedury planistycznej. Zapisy planu zostały także poddane ocenie m.in. pod względem wpływu na zdrowie i bezpieczeństwo ludzi. Poszczególne ustalenia planu, jak i prognoza oddziaływania na środowisko zostały zaopiniowane przez Regionalną Dyрекcję Ochrony Środowiska w Szczecinie oraz Państwowy Powiatowy Inspektorat Sanitarny w Kołobrzegu.

Zgodnie z art. 1 ust. 2 pkt 6 *upizp* plan uwzględnia walory ekonomiczne przestrzeni i różnicowanie wartości nieruchomości, czego odzwierciedleniem jest ustalenie w planie stawki procentowej od wzrostu wartości nieruchomości.

Przy ustalaniu funkcji terenu, a także parametrów zabudowy brano pod uwagę prawo własności zgodnie z art. 1 ust. 2 pkt 7 *upizp*. Ponadto, przy pracy projektowej uwzględniono wnioski osób prywatnych.

W celu weryfikacji wpływu ustaleń planu na potrzeby obronności i bezpieczeństwa państwa (art. 1 ust. 2 pkt 8 *upizp*), plan został uzgodniony z właściwymi organami wojskowymi, ochrony granic oraz bezpieczeństwa Państwa, zgodnie z art. 17 pkt. 6 lit. b.

Zgodnie z art. 1 ust. 2 pkt 9 *upizp* w planowaniu i zagospodarowaniu przestrzennym należy uwzględnić potrzeby interesu publicznego. W granicach planu zostały wyznaczone tereny ogólnodostępne. Ustalenia planu nie będą miały negatywnego wpływu na interes publiczny.

W § 20 planu zawarte są ustalenia dotyczące modernizacji, rozbudowy i budowy systemów infrastruktury technicznej. Zapisy planu regulują kwestię zabezpieczenia ludności w wodę, energię elektryczną, energię ciepłą, gaz, łącza telefoniczne. Ustalenia § 20 dotyczą również kwestii odprowadzenia ścieków sanitarnych, technologicznych oraz wód opadowych i roztopowych. Wypełniają one wymogi zawarte w art. 1 ust. 2 pkt 10 i 13 *upizp*.

Zgodnie z art. 1 ust. 2 pkt 11 i 12 *upizp* procedura sporządzenia planu była przeprowadzona w sposób jawny i przejrzysty z wykorzystaniem środków komunikacji elektronicznej. Udział społeczeństwa był zapewniony w zakresie wynikającym z obowiązujących przepisów prawa, w tym przepisów dotyczących dostępności dla osób ze szczególnymi potrzebami.

Przy ustalaniu przeznaczenia terenu i zasad jego zagospodarowania wzięto pod uwagę dotychczasowe jego przeznaczenie, uwarunkowania funkcjonalno-przestrzenne, interes publiczny i prywatny, a także wnioski zebrane w toku prowadzonej procedury planistycznej.

Podjęcie uchwały w sprawie przystąpienia do sporządzenia przedmiotowego planu jest wyrazem efektywnego gospodarowania przestrzenią, zmierzającego do lepszego

wykorzystania terenów poprzez wprowadzanie spójnego układu funkcjonalno-przestrzennego. Ustalenia planu poprzez wprowadzenie terenów ciągów pieszych i pieszo-jezdnych oraz odpowiednich parametrów dróg publicznych, uwzględniają potrzeby transportowe oraz pieszych i rowerzystów.

Przedmiotowa uchwała jest zgodna z wynikami analizy, o której mowa w art. 32 ust. 1 *upizp*, przyjętej *Uchwałą nr XVII/137/2020 Rady Gminy Ustronie Morskie z dnia 31 stycznia 2020 r. w sprawie przyjęcia „Analizy zmian w zagospodarowaniu przestrzennym Gminy Ustronie Morskie, oceny postępów w opracowaniu planów miejscowych, wieloletnich programów sporządzania planów miejscowych w nawiązaniu do ustaleń studium”*.

Uchwalenie przedmiotowego planu uznaje się za korzystne dla gminy. Głównym składnikiem dochodu gminy z tytułu miejscowego planu będą wpływy z podatku od prowadzonej działalności gospodarczej, a także podatku od nieruchomości. Oceniając wpływ niniejszego planu na finanse publiczne, w tym budżet gminy należy podkreślić, że koszty związane z realizacją jego ustaleń będą relatywnie niskie w stosunku do korzyści, jakie będą wynikały z realizacji jego ustaleń.

Załącznik nr 2
do Uchwały Nr
Rady Gminy Ustronie Morskie
z dnia 2022 roku

Rozstrzygnięcie o sposobie rozpatrzenia uwag do projektu planu

Do projektu planu nie wpłynęły uwagi w trybie art. 17 pkt 11 i art. 18 ustawy z dnia 27 marca 2003 r. o planowaniu i zagospodarowaniu przestrzennym (t.j. Dz. U. z 2022 r. poz. 503).

Załącznik nr 3

do Uchwały Nr

Rady Gminy Ustronie Morskie

z dnia 2022 roku

Rozstrzygnięcie o sposobie realizacji zapisanych w planie inwestycji z zakresu infrastruktury technicznej oraz zasad ich finansowania

SPOSOBY REALIZACJI INWESTYCJI Z ZAKRESU INFRASTRUKTURY TECHNICZNEJ DLA TERENU OBJĘTEGO PLANEM

Na części obszaru objętego planem obowiązuje obecnie miejscowy plan zagospodarowania przestrzennego, uchwalony *Uchwałą Nr XXX/174/97 Rady Gminy w Ustroniu Morskim z dnia 2 kwietnia 1997 roku w sprawie zmiany miejscowego ogólnego planu zagospodarowania przestrzennego gminy Ustronie Morskie*. Obowiązujący akt prawa miejscowego dopuszcza na obszarze projektu planu m.in. realizację zabudowy mieszkalnej z dopuszczeniem funkcji usługowych i produkcyjnych, zabudowy mieszkalno-usługowej oraz boiska sportowego.

W granicach objętych planem występuje sieć elektroenergetyczna, wodociągowa, kanalizacji sanitarnej, telekomunikacyjna oraz gazowa. W związku z uchwaleniem planu może wystąpić konieczność rozbudowy sieci infrastruktury technicznej. Na terenie objętym planem nie przewiduje się wydzielenia nowych dróg publicznych.

1. Zagospodarowanie obszaru objętego planem powinno być realizowane w sposób umożliwiający spójne przygotowanie poszczególnych terenów w zakresie obsługi komunikacyjnej i infrastrukturalnej. Oznacza to:
 - dzielenie obszarów rozwojowych na fragmenty pozwalające na skoordynowany rozwój zabudowy i wykonanie infrastruktury technicznej i komunikacyjnej,
 - wyznaczanie terenów do zainwestowania winno być oparte o ocenę dostępności do infrastruktury i obsługi komunikacyjnej, zaczynając od terenów już uzbrojonych, następnie przeznaczając do zainwestowania tereny w bezpośrednim sąsiedztwie uzbrojonych obszarów istniejącej zabudowy, w dalszej kolejności tereny w sąsiedztwie dróg i terenów już zabudowanych, do których doprowadzenie infrastruktury jest możliwe w przewidywanej perspektywie zagospodarowania przedmiotowego terenu,
 - terminy dopuszczania terenów do zainwestowania powinny być zgodne z etapowaniem rozwoju infrastruktury technicznej i możliwościami budżetowymi właściwych organów administracji publicznej, zgodnie z przepisami o finansach publicznych.
2. Zaleca się bieżące koordynowanie realizacji programów budowy i modernizacji infrastruktury technicznej.
3. Zaleca się stosowanie zasady realizacji przedsięwzięć kompleksowych, łączących wykonawstwo robót drogowych oraz urządzeń technicznych związanych z drogą z innymi branżami infrastruktury technicznej, co pozwala uzyskać oszczędności na części wspólnej

robót oraz rozwiązać problem kolizji technicznych. Podejmując decyzje o budowie infrastruktury, trzeba się jednak kierować rachunkiem ekonomicznym i uruchamiać takie programy, które zapewniają uzyskiwanie określonego potencjału infrastruktury przy możliwie najniższych nakładach jednostkowych. W związku z tym zaleca się wybór takich rozwiązań i programów budowy, udoskonalen lub rozbudowy infrastruktury, które dają gwarancję możliwie szybkiej realizacji całego zamierzenia i stworzenie korzystnej sytuacji lokalizacyjnej.

ZASADY FINANSOWANIA INWESTYCJI Z ZAKRESU INFRASTRUKTURY TECHNICZNEJ

Źródła finansowania inwestycji z zakresu infrastruktury mogą stanowić: środki pochodzące z budżetu Gminy (środki własne), środki pomocowe, partycypacja inwestorów w kosztach budowy. Będzie to realizowane za pomocą montażu finansowych, ogólnie przyjętej metody konstruowania budżetu projektów.

Programy realizujące poszczególne cele powinny zostać podzielone na projekty realizujące zamknięte zadania, w ramach których jednoznacznie można skalkulować koszty oraz ściśle zdefiniować efekty na poszczególnych etapach realizacji. Dla tak skonstruowanych projektów można ubiegać się o dofinansowanie ze środków pomocowych (UE, Narodowego Funduszu Ochrony Środowiska, Ekofunduszu).

Finansowanie inwestycji z zakresu infrastruktury technicznej (rozbudowa/modernizacja):

- I. Opracowanie wieloletniego planu finansowego zapewniającego realizację inwestycji z zakresu infrastruktury technicznej, stanowiącego podstawę konstruowania budżetów rocznych.
- II. Wynegocjowanie i zawarcie z partnerami publicznymi i prywatnymi umów na współfinansowanie zapisanych w wieloletnim planie finansowym przedsięwzięć będących podstawą budowy montażu finansowych niezbędnych do realizacji inwestycji.
- III. Zapewnienie finansowania programów lokalnych, w takim stopniu, aby gmina posiadała udział własny niezbędny do ubiegania się o środki pomocowe.
- IV. Wsparcie finansów gminy środkami zewnętrznymi (kredytami, pożyczkami, dotacjami, emisją obligacji), w celu zapewnienia środków na szczególnie kosztowne w realizacji projekty, np. w zakresie infrastruktury technicznej i drogownictwa.

Zasady prowadzenia polityki finansowej:


- I. Konstruowanie rocznych budżetów powinno odbywać się w kontekście wieloletniej polityki finansowej gminy, nastawionej na realizację inwestycji z zakresu infrastruktury technicznej.
- II. Źródła finansowe związane z korzyściami opracowanego miejscowego planu zagospodarowania przestrzennego powinny być przeznaczone na rozwój przestrzenny i infrastrukturalny.

Załącznik nr 4
do Uchwały nr
Rady Gminy Ustronie Morskie
z dnia2022 roku

Rada Gminy Ustronie Morskie na podstawie art. 67a ust. 3 i 5, ustawy z dnia 27 marca 2003r. o planowaniu i zagospodarowaniu przestrzennym (t.j. Dz. U. z 2022 r. poz. 503) przygotowała dane przestrzenne dla planu, które stanowią załącznik w postaci cyfrowej do uchwały.

MIEJSOWY PLAN ZAGOSPODAROWANIA PRZESTRZENNEGO DLA CZĘŚCI OBRĘBU EWIDENCYJNEGO KUKINIA

Załącznik nr 1
do Uchwały Nr
Rady Gminy Ustronie Morskie
z dnia

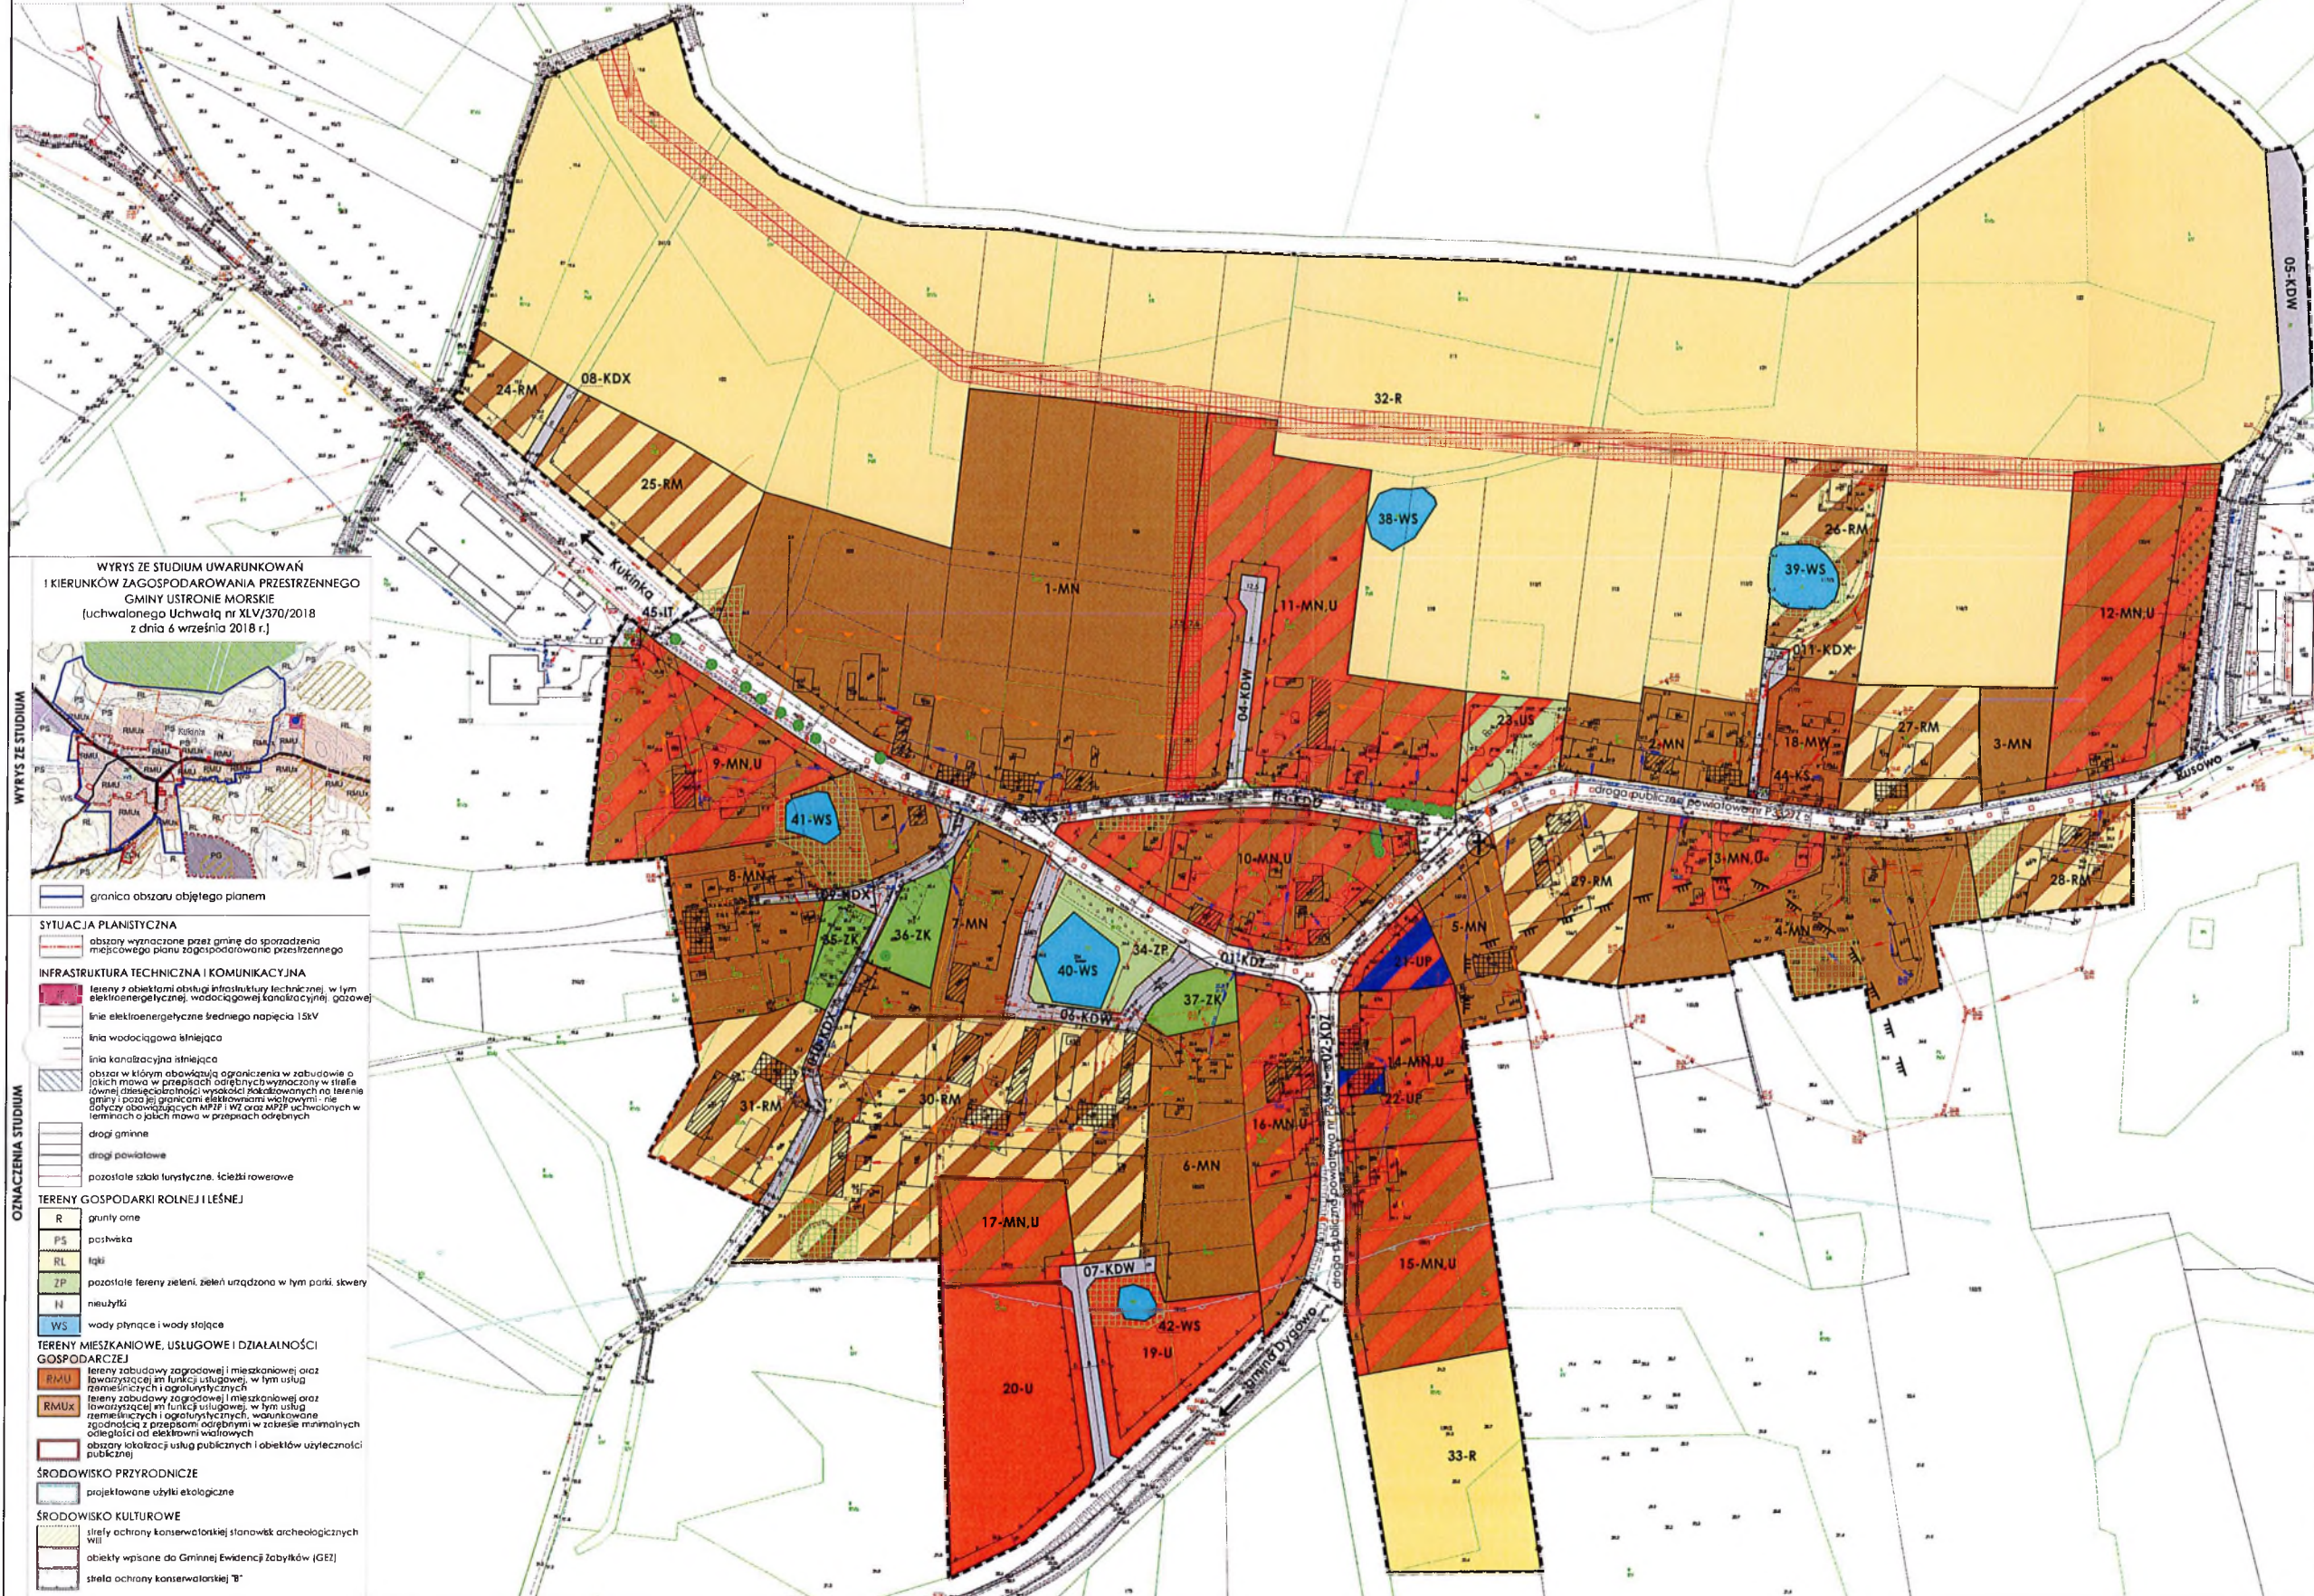

**WYRYS ZE STUDIUM UWARUNKOWAŃ
I KIERUNKÓW ZAGOSPODAROWANIA PRZESTRZENNEGO
GMINY USTRONIE MORSKIE**
(uchwałonej Uchwałą nr XLV/370/2018
z dnia 6 września 2018 r.)

granica obszaru objętego planem

SYTUACJA PLANISTYCZNA
obszary wyznaczone przez granicę do sporządzenia miejscowego planu zagospodarowania przestrzennego

INFRASTRUKTURA TECHNICZNA I KOMUNIKACYJNA
tereny z obiektami obsługi infrastruktury technicznej, w tym elektroenergetycznej, wodociągowej, kanalizacyjnej, gazowej
linie elektroenergetyczne średniego napięcia 15kV
linia wodociągowa istniejąca
linia kanalizacyjna istniejąca
obszary w którym obowiązują ograniczenia w zabudowie o jakich mowa w przepisach o bezpieczeństwie wyznaczonych w strefie objętej ochroną konserwatorską i w których granicami elektroenergetycznymi nie dotyczą obowiązujących art. 17 i 18 oraz art. 19 Uchwały z dnia 6 września 2018 r. w sprawie miejscowego planu zagospodarowania przestrzennego gminy Ustronie Morskie

OZNACZENIA STUDIUM
drogi gminne
drogi powiatowe
pozostałe szlaki turystyczne, ścieżki rowerowe

TERENY GOSPODARKI ROLNEJ I LEŚNEJ
R gminy ome
PS pastwiska
RL łąki
ZP pozostałe tereny zieleni, zieleni urządzonej w tym parki, skwery
N nieużytki
WS wody płynące i wody stojące

TERENY MIESZKANIOWE, USŁUGOWE I DZIAŁALNOŚCI GOSPODARCZEJ
RM tereny zabudowy zagrodowej i mieszkaniowej oraz lawandzkiej w funkcji usługowej, w tym usług rekreacyjnych i ogólnokształcących
RMU tereny zabudowy zagrodowej i mieszkaniowej oraz lawandzkiej w funkcji usługowej, w tym usług rekreacyjnych i ogólnokształcących, warunkowane zgodnością z przepisami odrębnymi w zakresie minimalnych odległości od elektrowni wiatrowych
RMUx obszary rekreacji i usług publicznych i obiektów użyteczności publicznej

ŚRODOWISKO PRZYRODNICZE
projektowane użytki ekologiczne

ŚRODOWISKO KULTUROWE
strefa ochrony konserwatorskiej stanowisk archeologicznych III
obiekty wpisane do Gminnej Ewidencji Zabytków (GEZ)
strefa ochrony konserwatorskiej B

I. OZNACZENIA OGÓLNE, BĘDĄCE USTALENIAMI OBOWIAZUJĄCYMI PLANU:

1. Oznaczenia ogólne
granica obszaru objętego planem
linie rozgraniczające tereny o różnym przeznaczeniu lub różnych zasadach zagospodarowania
symbol literowy - numer terenu
symbol literowy - przeznaczenie terenu

2. Oznaczenia określające warunki, zasady i standardy kształtowania zabudowy i zagospodarowania terenu
obowiązujące linie zabudowy
nieprzekraczalne linie zabudowy
strefa biologicznie czynna
pas zieleni izolacyjnej
drzewa do zachowania

3. Oznaczenia określające zasady ochrony dziedzictwa kulturowego i zabytków, w tym krajobrazów kulturowych oraz dóbr kultury współczesnej
granica strefy B ochrony konserwatorskiej, ujętej w gminnej ewidencji zabytków, chronione ustaleniami planu
zabytki ujęte w gminnej ewidencji zabytków, chronione ustaleniami planu
budynki o wysokich wartościach historyczno-kulturowych, chronione ustaleniami planu
granice strefy III ograniczonej ochrony konserwatorskiej stanowisk archeologicznych
krzyż do zachowania

4. Przeznaczenie terenu
MN tereny zabudowy mieszkaniowej jednorodzinnej
MN.U tereny zabudowy mieszkaniowej jednorodzinnej lub usługowej
MW tereny zabudowy mieszkaniowej wielorodzinnej
U tereny zabudowy usługowej
UP tereny usług publicznych
US tereny sportu i rekreacji
RM tereny zabudowy zagrodowej w gospodarstwach rolnych, hodowlanych i ogrodniczych
R tereny rekreacyjne
ZP tereny zieleni urządzonej
ZK tereny zieleni krajobrazowej
WS tereny wód powierzchniowych śródlądowych
KS tereny obsługi komunikacji
IT tereny infrastruktury technicznej
KDZ tereny dróg publicznych klasy zbiorczej
KDD tereny dróg publicznej klasy dojazdowej
KDW tereny dróg wewnętrznych
KDX tereny ciągów pieszo-jedynych

II. OZNACZENIA INFORMACYJNE, NIEBĄDĄCE USTALENIAMI OBOWIAZUJĄCYMI PLANU:
granica oddziaływania akustycznego od elektrowni wiatrowych powyżej 40dB
przebieg ogólnodostępnych ścieżek pieszych i pieszo-rowerowych wymiar w metrach
przebieg dystrybucyjnych napowietrznych linii elektroenergetycznych SN 15kV wraz z pasami ochrony funkccyjnej
proponowane linie podziału działek

UZAMIAJĄCY
Gmina Ustronie Morskie
ul. Rolna 2
78-111 Ustronie Morskie

mgr Filip Sokolowski - główny projektant, uprawniony projektant w planowaniu przestrzennym /Dz.U. z 2022r. poz. 503 art. 5 pkt 3/
mgr Anna Łączkowska-Sokolowska - planowanie przestrzenne uprawniony projektant w planowaniu przestrzennym /Dz.U. z 2022 r. poz. 503 art. 5 pkt 3/
mgr Kamila Szmytkowska - planowanie przestrzenne
mgr inż. Katarzyna Chlebowska - planowanie przestrzenne
mgr Patrycja Budnik - prognoza oddziaływania na środowisko
mgr Marek Zuchowski - prognoza skutków finansowych

ZESPÓŁ PROJEKTOWY
URBAN CONSULTING

ETAPE
UCHWALENI

SKALA
SKALA 1:1000
0 20 40 60 80 100m