



oświetlenie bram awar. ewak.

YAKY5x70mm2 - dł. 21/30m

T1..T5

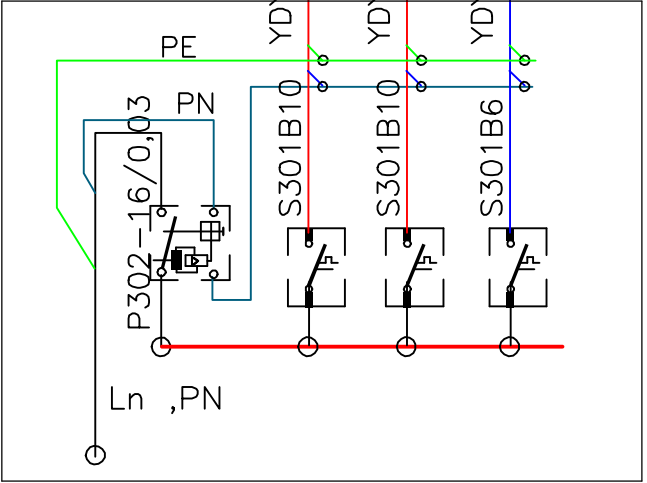


TK

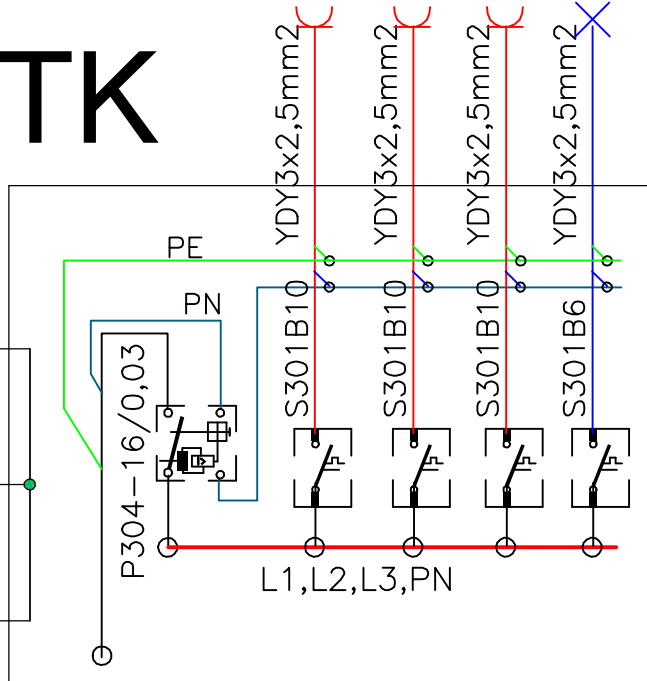

ZKos1

YDY4x2,5mm2 - ośw. ewak. scena

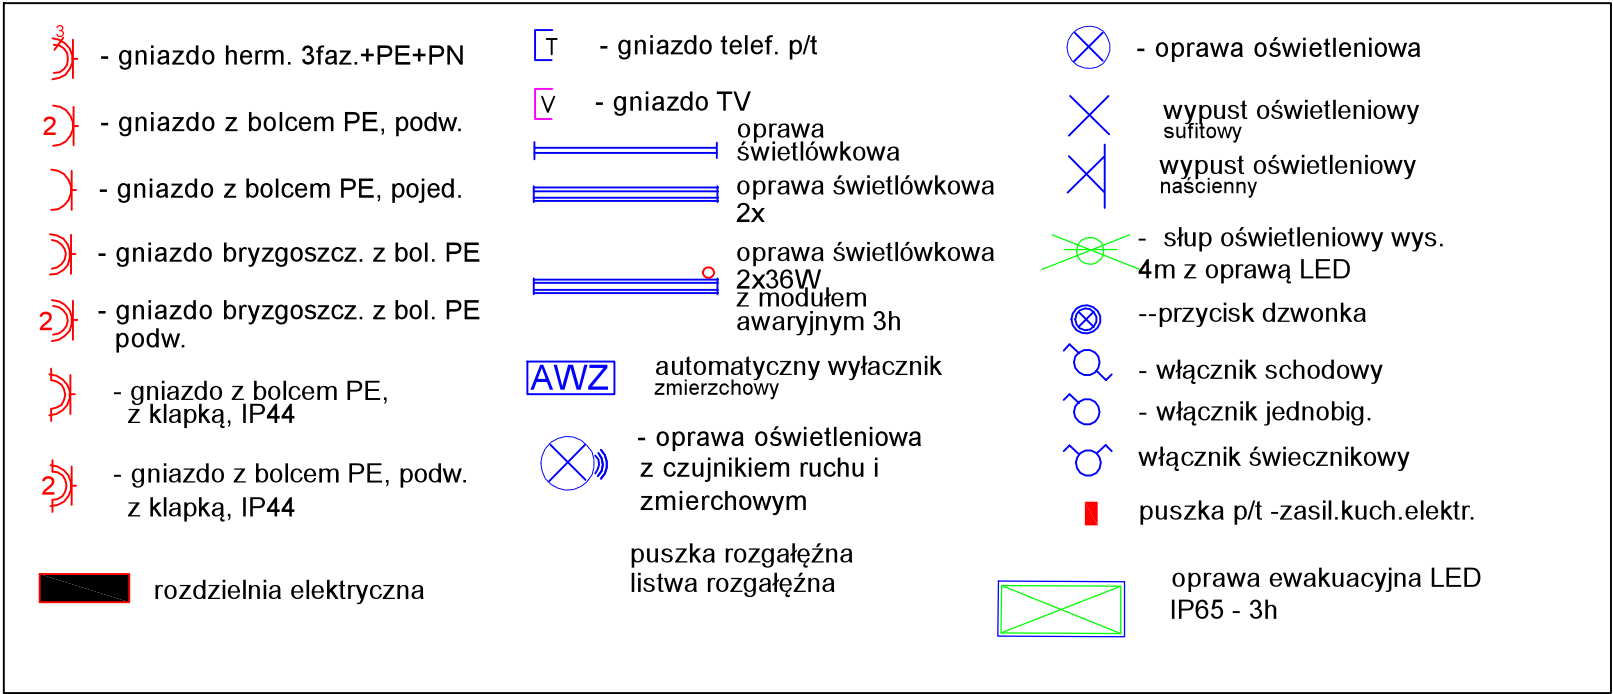

0.12 Scena  
140,6 m²  
deska

Podłoga sceny według rysunku szczegółowego

TS2

YKY5x16mm2 16/20m

PRACOWNIA PROJEKTOWA BUD PROJEKT HONORATA KADŁUBEK

78-123 Siemyśl, ul. Kołobrzeska 2

OBIEKT AMFITEATR w Ustroniu Morskim

Zamierzenie budowlane Przebudowa wraz z rozbudową amfiteatru w Ustroniu morskim

Tytuł rysunku Rzut ZAPLECZA SCENY - instalacje elektryczne

Data:01.03.2020

Adres budowy : dz. nr 260/6, Obręb Ustronie morskie, Gmina Ustrone Morskie

Skala rysunku  
1: 50

A2

Projektował:

podpis

tech. elektr. W.Każmierski

upr. Nr UAN-N-7210185/84

Sprawdzający

podpis

mgr inż. Jacek Jędrzejewski

upr. nr UAN-U-7342/36/91

Nr

arkusza:

3