
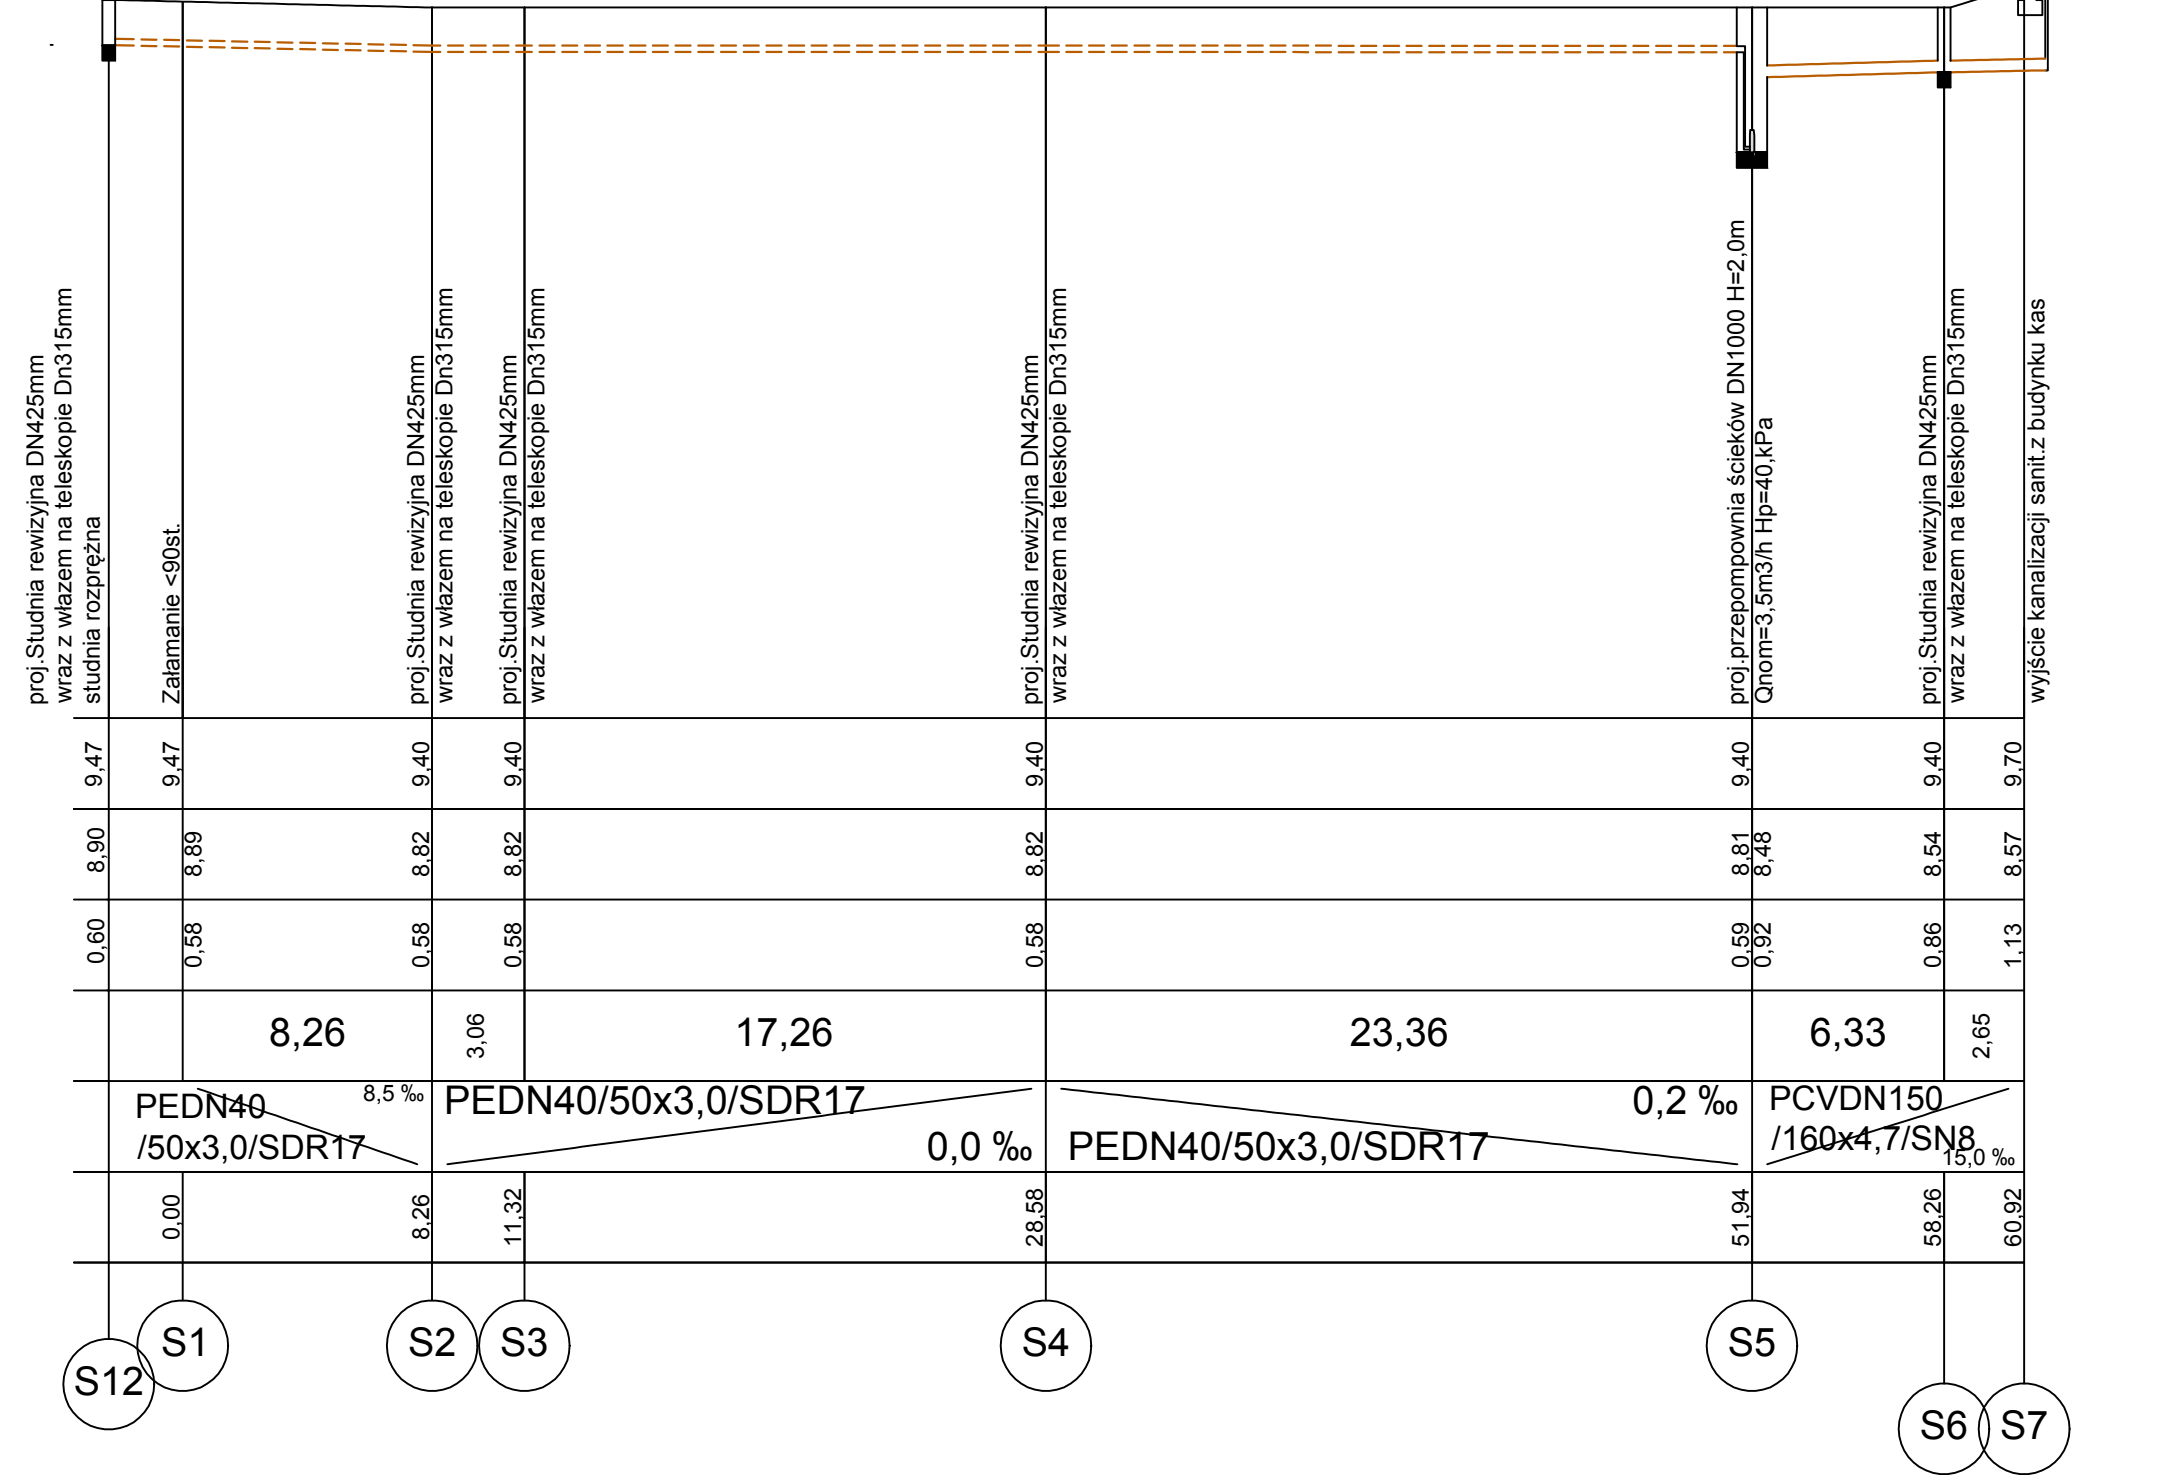
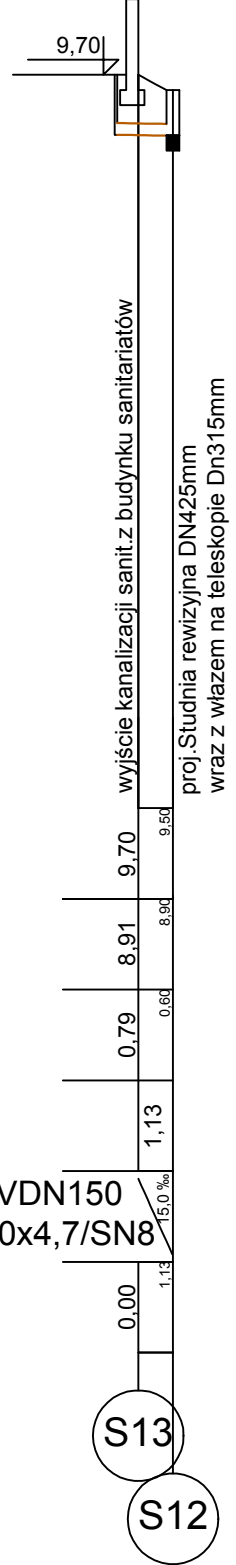
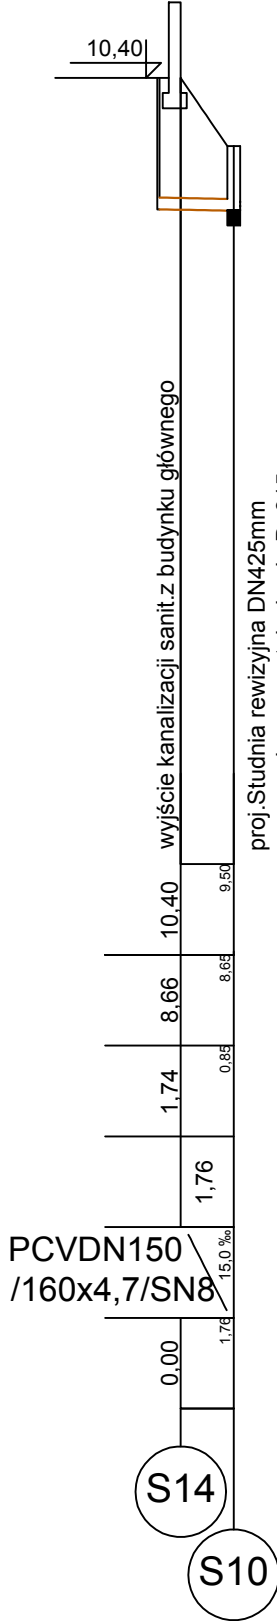
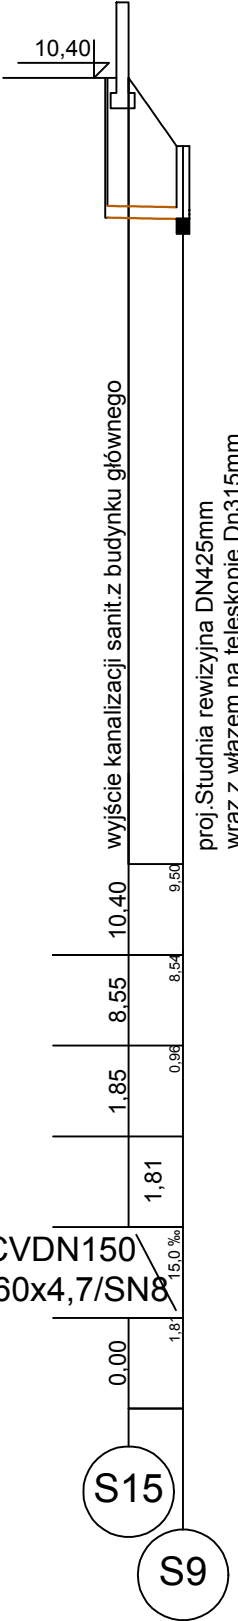
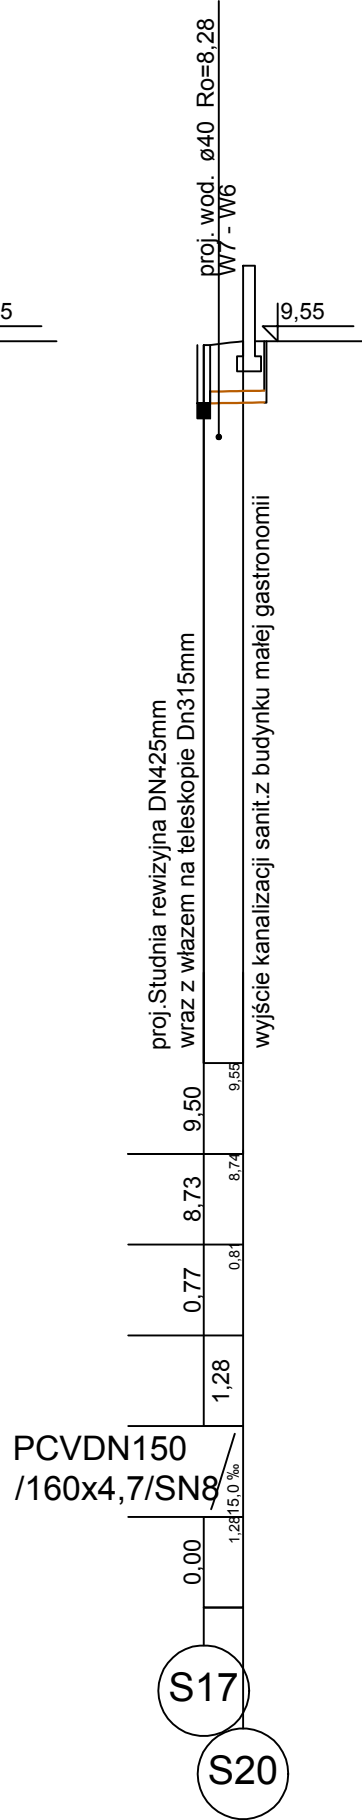
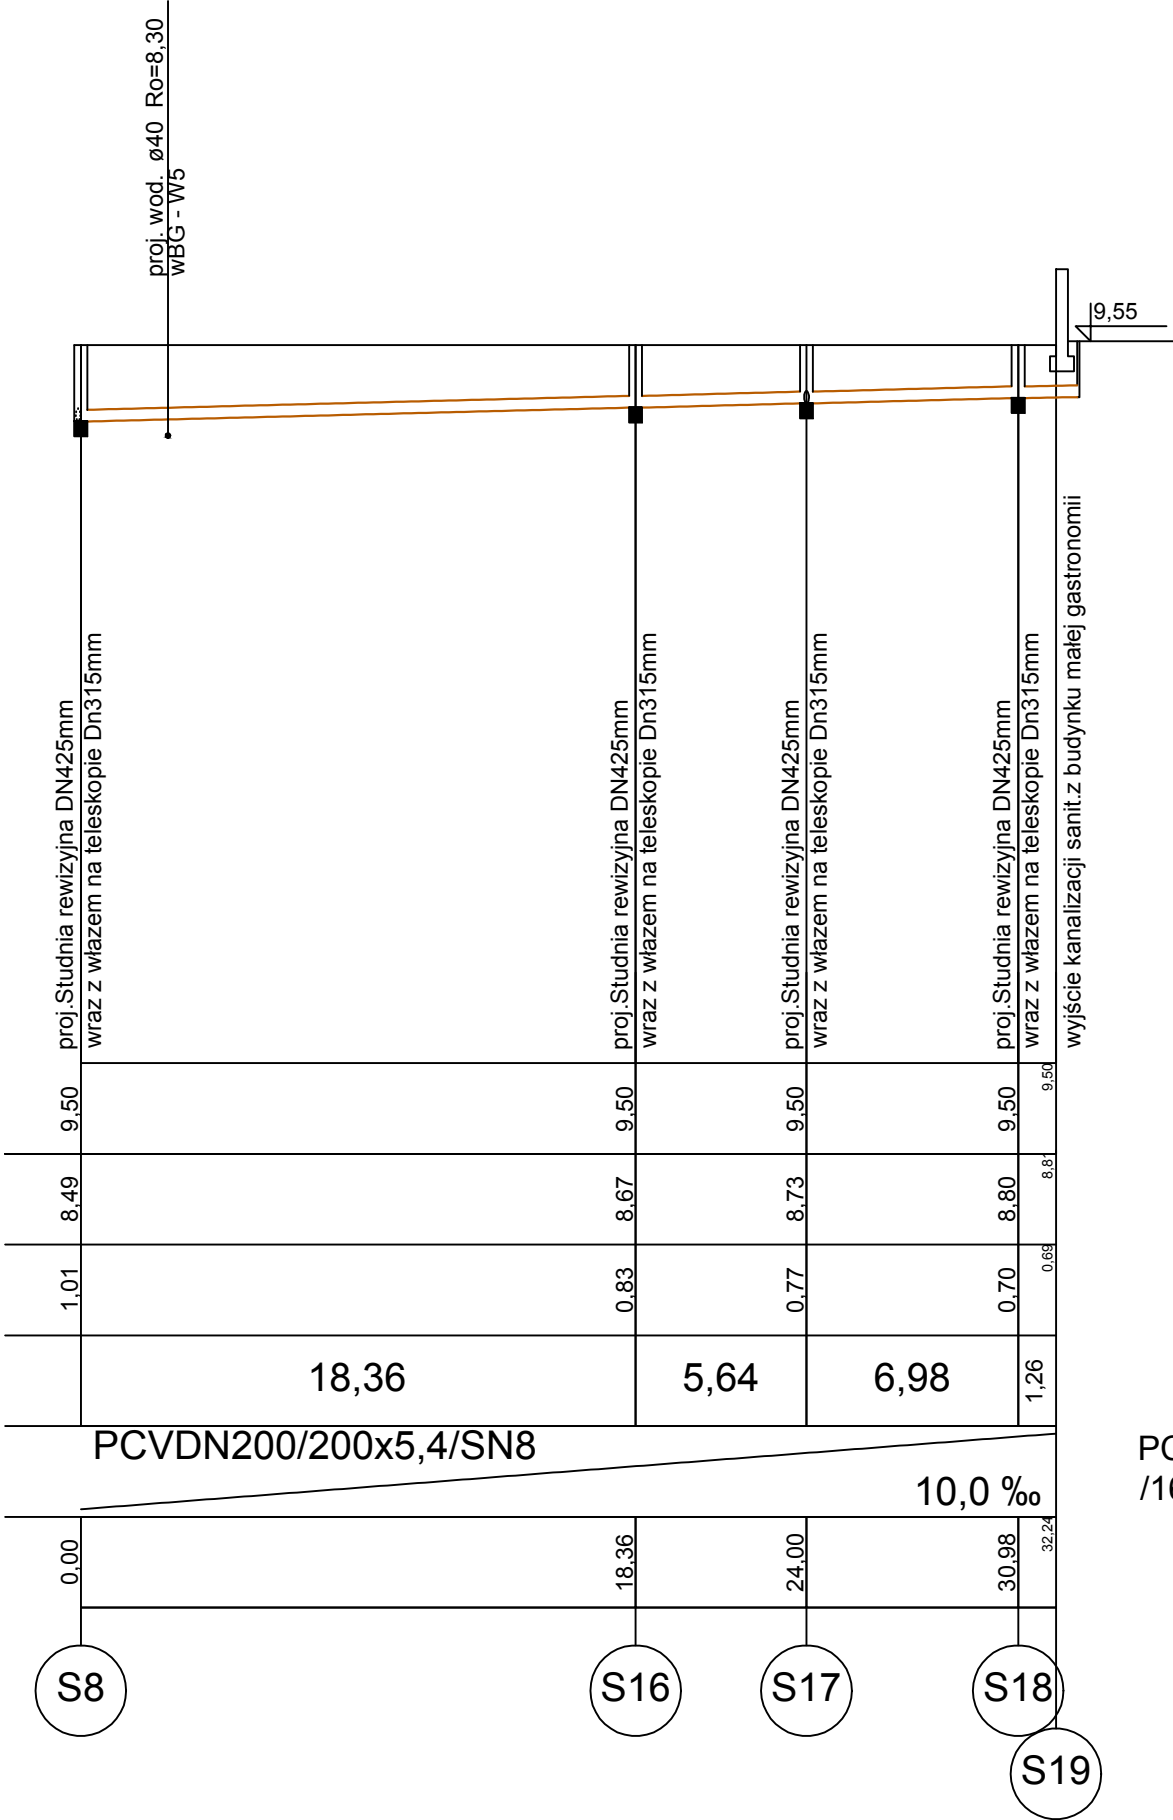


Poziom porównawczy 0,00 m n.p.m.

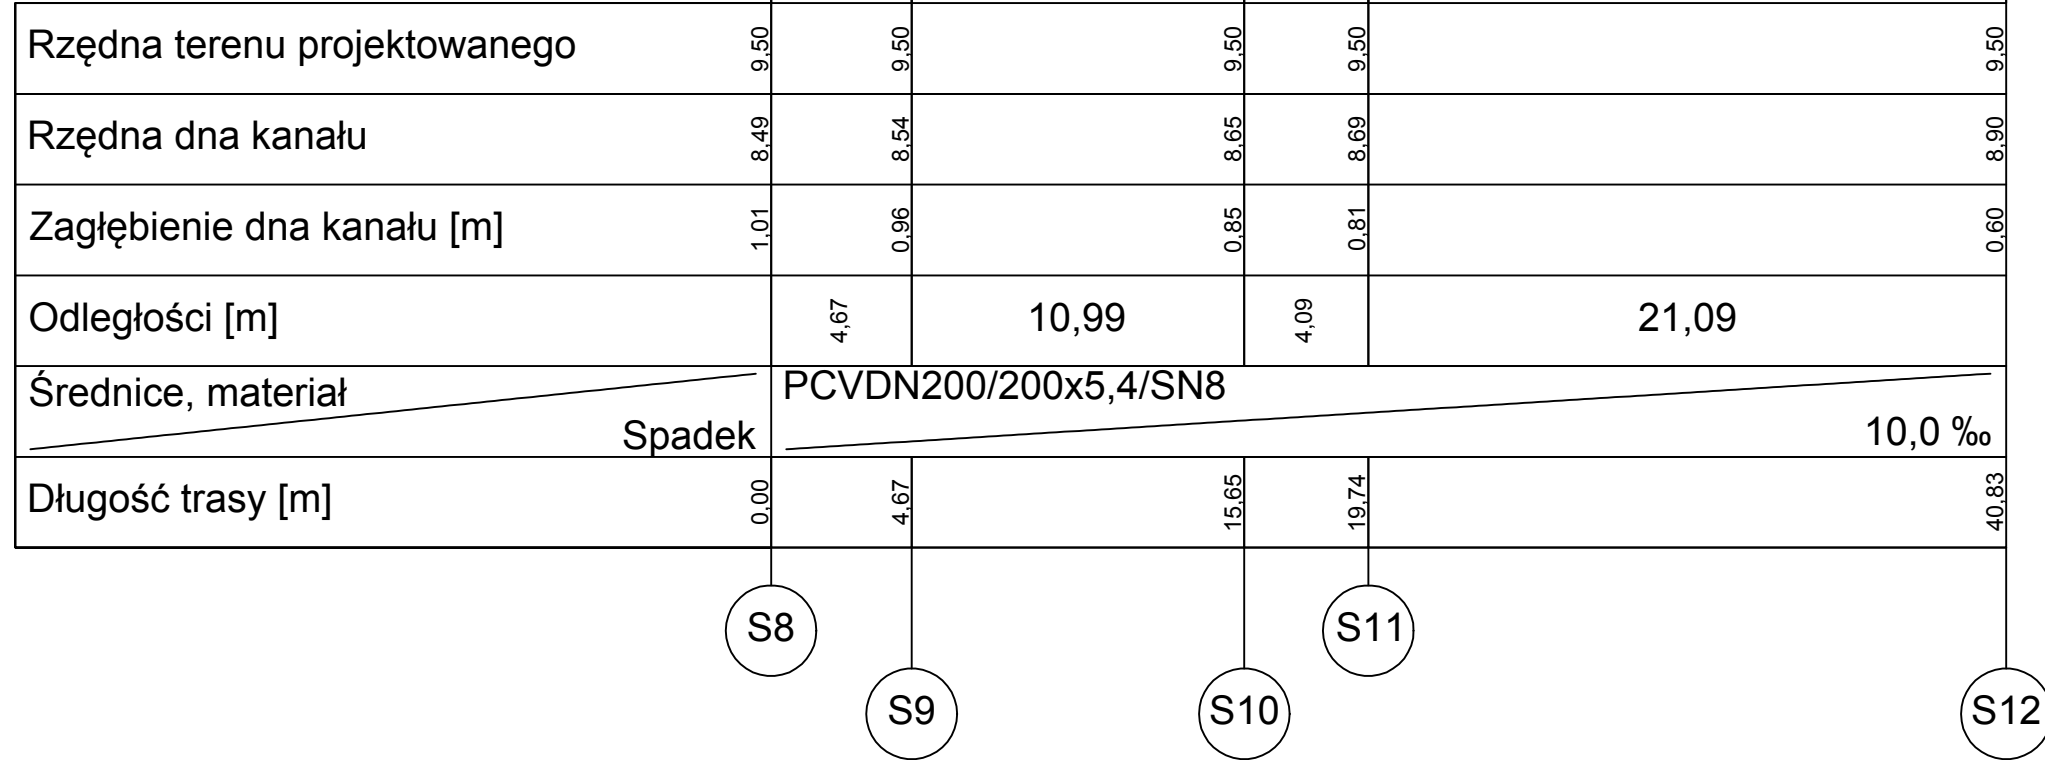

ZEWNĘTRZNA INSTALACJA  
KANALIZACJI SANITARNEJ  
SKALA 1:100/250

OZNACZENIA:

— - proj.zewnętrzna instalacja kanalizacji sanitarnej

PROJEKT BUDOWLANY			
PRZEBUDOWA WRAZ Z ROZBUDOWĄ AMFITEATRU			
W USTRONIU MORSKIM DZ.NR260/2,OBR.USTRONIE MORSKIE			
INWESTOR:	GMINA USTRONIE MORSKIE, 78-111 USTRONIE MORSKIE UL.ROLNA 2.		
BRANŻA:	SANITARNA		
TYTUŁ RYSUNKU:	ZEWNĘTRZNA INSTALACJA KANALIZACJI SANITARNEJ		
PROJEKTANT:	mgr inż. Rafał Łazarek Nr ewid. ZAP/0221/PWB/S15 w specjalności instalacji i urządzeń sanitarnych Idz. ZAP/IS/0023/16		PODPIS:
SPRAWDZAJĄCY:	mgr inż. Łukasz Słazalek Nr ewid. ZAP/0223/PWB/S15 w specjalności instalacji i urządzeń sanitarnych Idz. ZAP/IS/0045/16		PODPIS:
DATA:	15.11.2018	SKALA:	1:50
NR RYS.			2