




PROPONOWANE OBSZARY DO OBJĘCIA STREFA PŁATNEGO PARKOWANIA

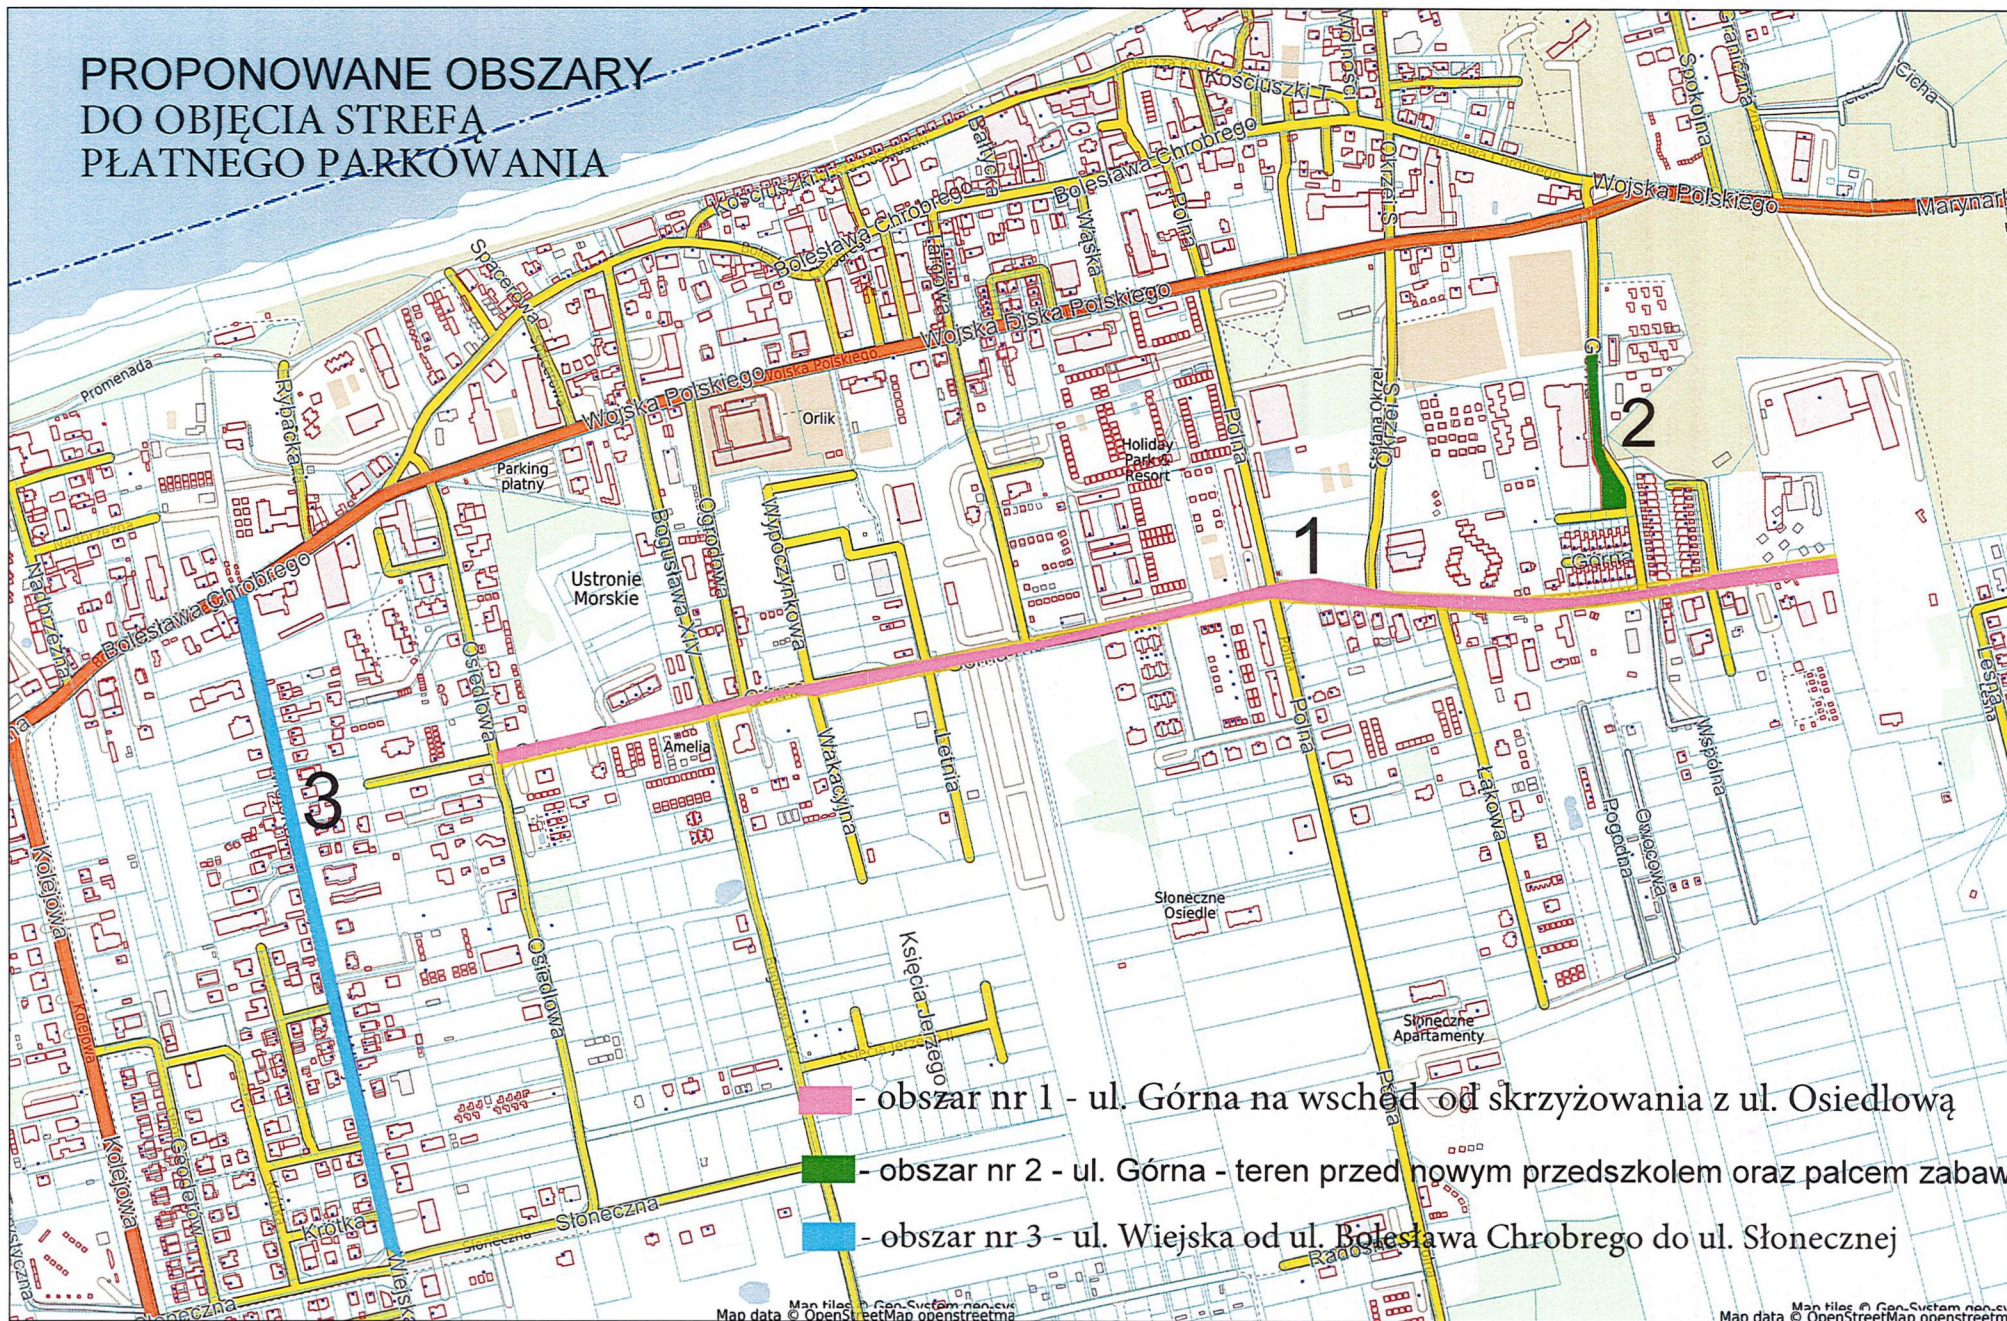

-  - obszar nr 1 - ul. Górną na wschód od skrzyżowania z ul. Osiedlową
-  - obszar nr 2 - ul. Górną - teren przed nowym przedszkolem oraz palcem zabaw
-  - obszar nr 3 - ul. Wiejska od ul. Bolesława Chrobrego do ul. Słonecznej